


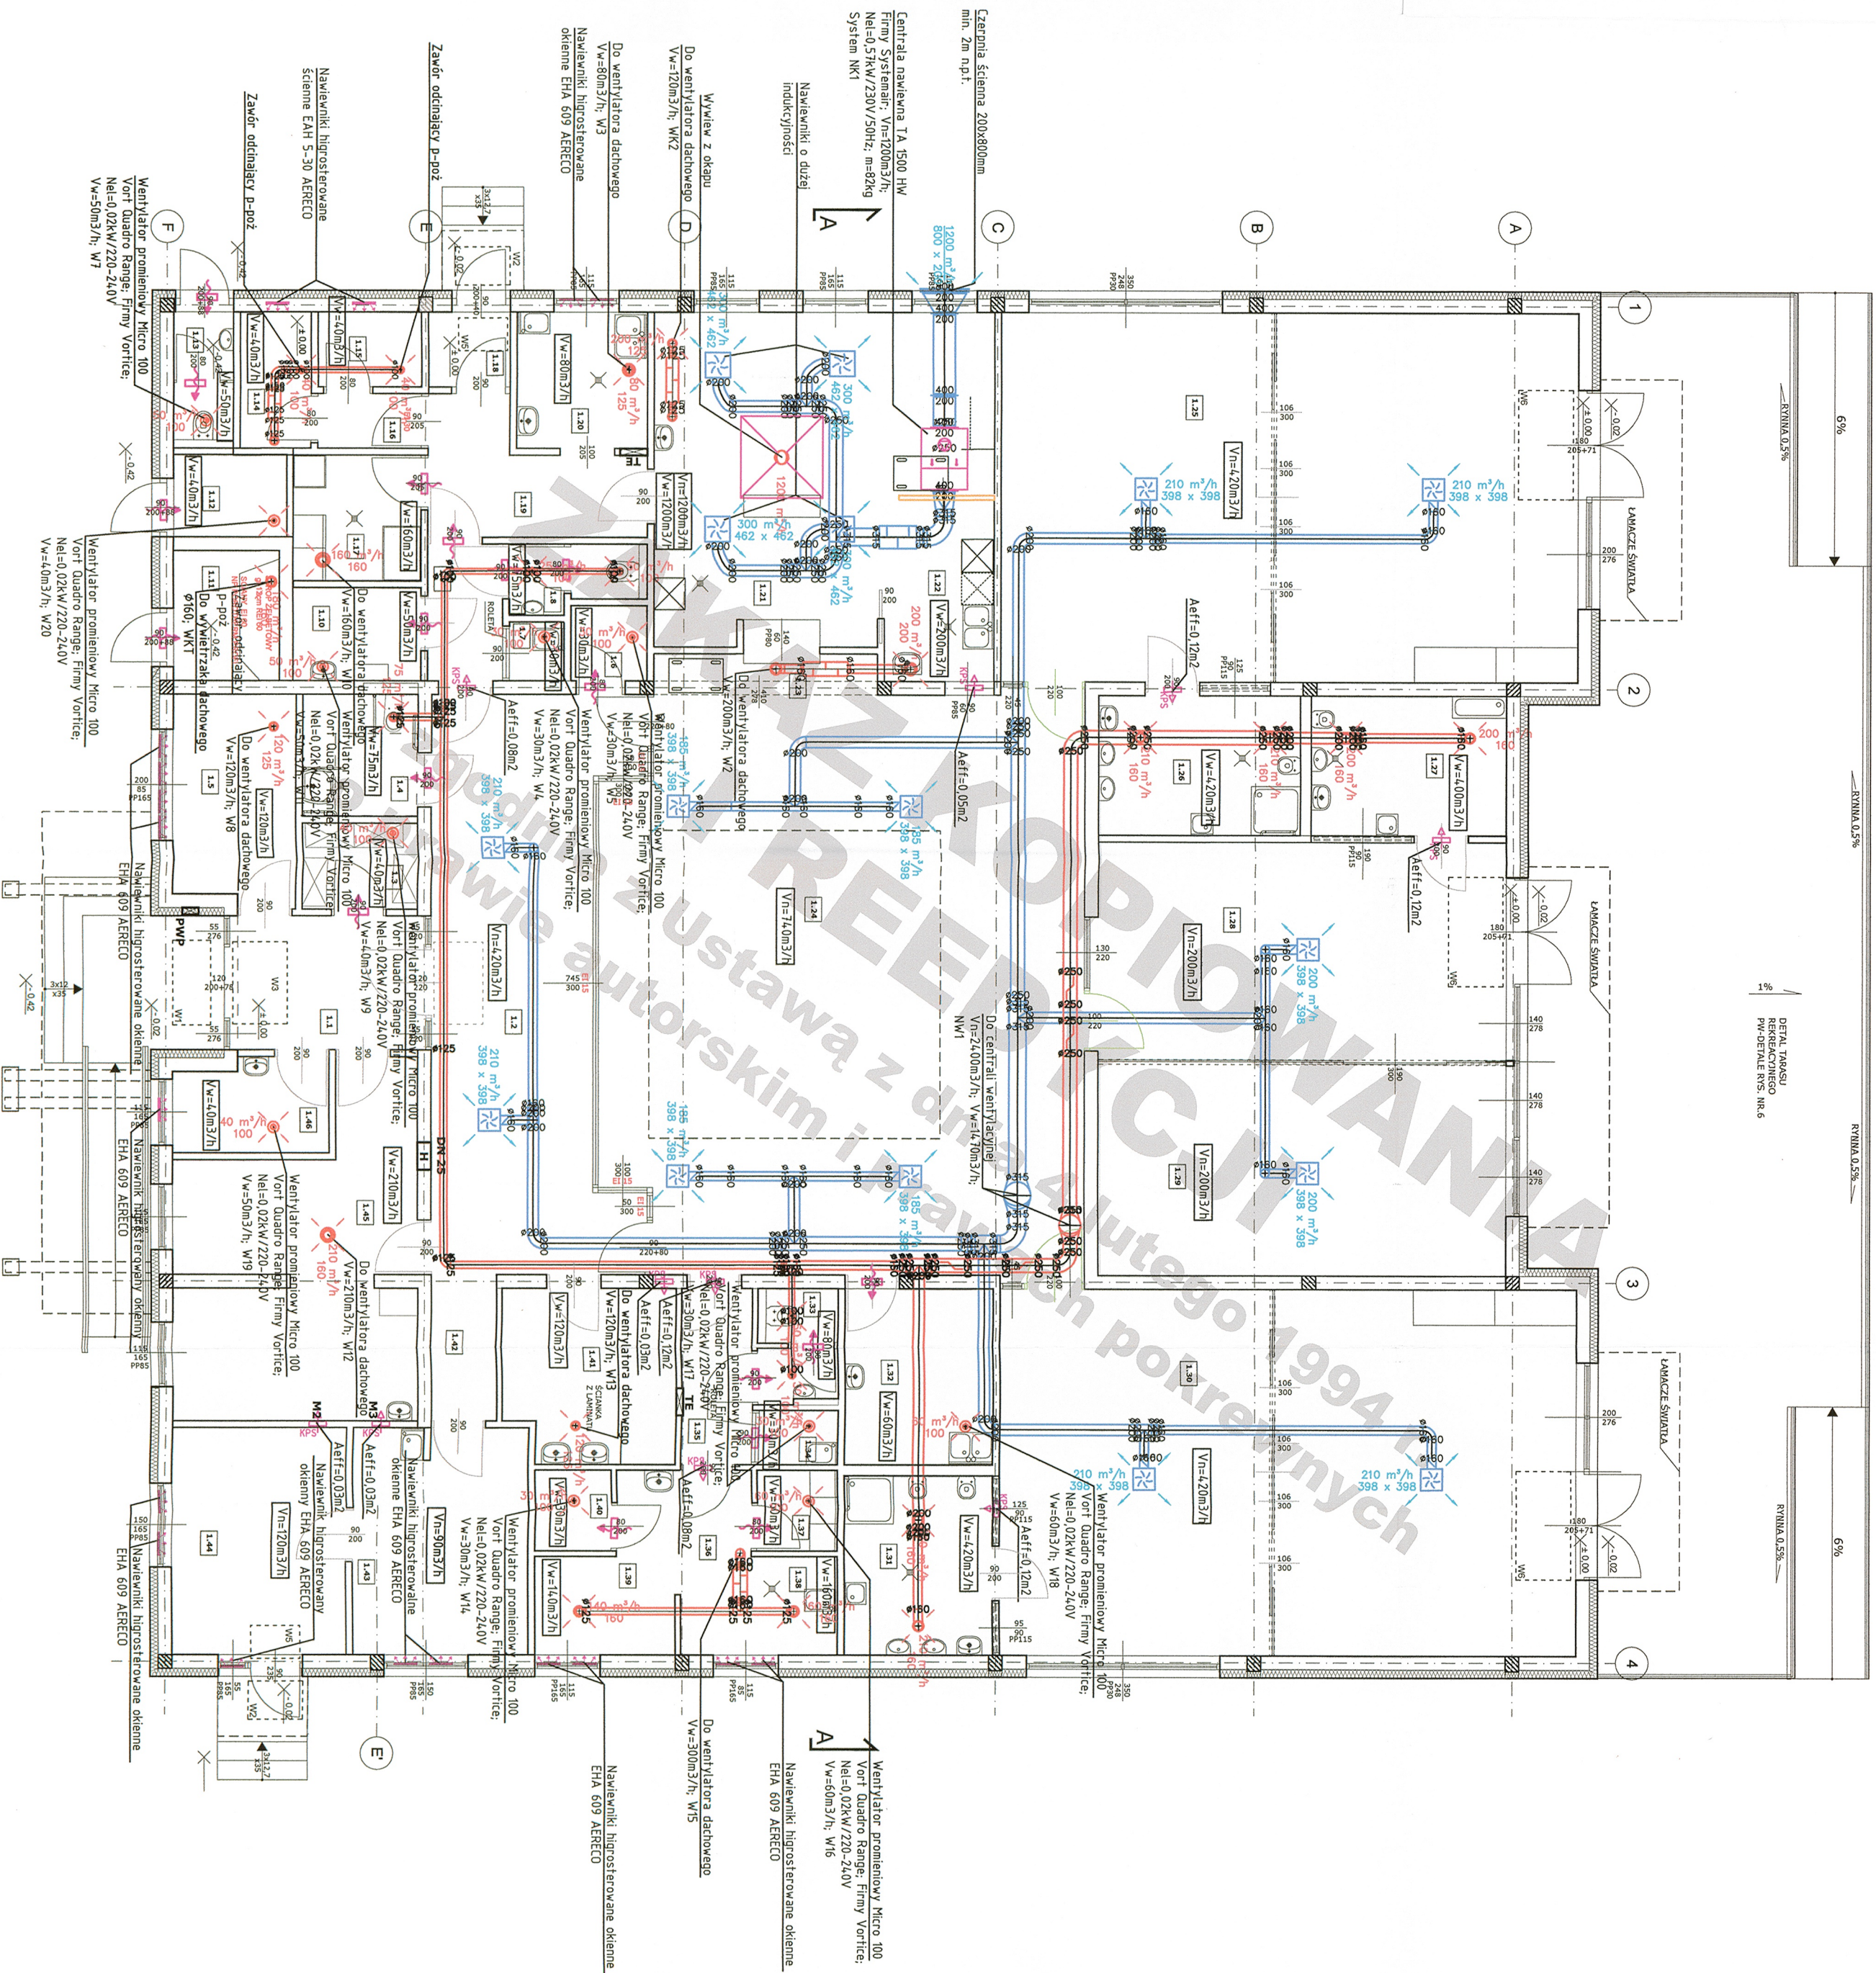

L.P.	NAZWA POMIESZCZENIA	POLE POW.	POSADZI
1.1	WATROKAP	8,27m²	PL. GRESOWE
1.2	KORYTARZ WEJŚCIOWY	34,42m²	PL. GRESOWE
1.3	POMIESZCZENIE GOSPODARSTWA	3,27m²	PL. GRESOWE
1.4	USTĘP DLA OSÓB NIEPEŁNOSP.	4,58m²	PL. GRESOWE
1.5	WÓZKOWNIA	8,47m²	PL. GRESOWE
1.6	POM. POMOCNICZE	1,48m²	PL. GRESOWE
1.7	POM. PODZIEMNE KUCHNI	1,01m²	PL. GRESOWE
1.8	USTĘP PERSONELU Z PRZEDS.	2,58m²	PL. GRESOWE
1.9	SŁUZA KUCHNI	3,27m²	PL. GRESOWE
1.10	SZATNIA PRACOWNI KUCHNI	3,27m²	PL. GRESOWE
1.11	KOTŁOWNIA WYPOZ. DŁUGI WODY	4,58m²	PL. GRESOWE
1.12	POMIESZCZENIE GOSPODARSTWA	3,08m²	PL. GRESOWE
1.13	TOALETA ZEWNĘTRZNA	3,14m²	PL. GRESOWE
1.14	MAGAZYN	2,58m²	PL. GRESOWE
1.15	MAGAZYN	2,58m²	PL. GRESOWE
1.16	PRZEDSIENIE MAGAZYNOWE	1,51m²	PL. GRESOWE
1.17	CHŁODNIA	5,27m²	PL. GRESOWE
1.18	POM. PODZIEMNE KUCHNI	1,48m²	PL. GRESOWE
1.19	KORYTARZ KUCHNI	7,58m²	PL. GRESOWE
1.20	PRZEDSIENIE Z DZWIĘMI ALERK	5,58m²	PL. GRESOWE
1.21	KUCHNIA WŁASCIWA	31,91m²	PL. GRESOWE
1.22	ZAMAWIENIA	6,58m²	PL. GRESOWE
1.23	PODZIEMNE KUCHNI	3,08m²	WYKL. PCV
1.24	POM. ROBOTY DZIECI	91,44m²	WYKL. PCV
1.25	SALA 1 - ROBOTY DZIECI	71,02m²	WYKL. PCV

L.P.	NAZWA POMIESZCZENIA	POLE POW.	POSADZI
1.26	LAZIENKA SALI 1	9,34m²	PL. GRESOWE
1.27	LAZIENKA SALI 2	9,98m²	PL. GRESOWE
1.28	SALA 2 - ROBOTY DZIECI	20,77m²	WYKL. PCV
1.29	POM. OPOCZYNKI DZIECI	28,64m²	WYKL. PCV
1.30	SALA 3 - ROBOTY DZIECI	71,02m²	WYKL. PCV
1.31	LAZIENKA SALI 3	8,91m²	PL. GRESOWE
1.32	POM. SOCJALNE	8,68m²	PL. GRESOWE
1.33	USTĘP PERSONELU Z PRZEDS.	2,78m²	PL. GRESOWE
1.34	POM. PODZIEMNE KUCHNI	1,48m²	PL. GRESOWE
1.35	KORYTARZ	4,09m²	PL. GRESOWE
1.36	PRZEDSIENIE	3,58m²	PL. GRESOWE
1.37	BRUDOWNIK	2,10m²	PL. GRESOWE
1.38	PRALNIA	5,18m²	PL. GRESOWE
1.39	PASOWALNIA	4,58m²	PL. GRESOWE
1.40	MAGAZYN	2,01m²	PL. GRESOWE
1.41	SZATNIA PERSONELU	9,71m²	PL. GRESOWE
1.42	KOMUNIKACJA	2,88m²	PL. GRESOWE
1.43	POM. ADMINISTRACYJNE	13,15m²	WYKL. PCV
1.44	POKOJ DZIECI	13,14m²	WYKL. PCV
1.45	SZATNIA DZIECI	22,84m²	PL. GRESOWE
1.46	POMIESZCZENIE KONSERWATORA	4,58m²	PL. GRESOWE

RAZEM POW. UŻYTKOWA:	571,48m²
POWIERZCHNIA ZABUDOWY:	680,58m²

UWAGI: POŁA POWIERZCHNI POLICZONO ZGODNIE Z NORMĄ PN-ISO 9836

LEGENDA:

- KANAŁ WENTYLACYJNY NAWIEWNY
- KANAŁ WENTYLACYJNY WYWIEWNY
- NAWIEWNIK WIROWY ZE SKRZYŃKĄ ROZPRĘŻNĄ
- WYWIEWNIK SUFITOWY
- WYWIEWNIK WIROWY ZE SKRZYŃKĄ ROZPRĘŻNĄ
- KRATKA WYWIEWNA
- WENTYLATOR PROMIENIOWY
- TŁUMIK AKUSTYCZNY
- KRATKA PRZEPŁYWOWA W DRZWIACH O POW. 0,02m²
- KRATKA PRZEPŁYWOWA ŚCIENNA
- KRATKA HIGROSTEROWANA

ZAKAZ KOPLOWANIA I REEDYCUJI
zgodnie z Ustawą z dnia 4 lutego 1994 r.
o prawie autorskim i prawach pokrewnych

TERRABUD POLSKA Sp. z o.o.	
e-mail: biuro@terrabad.pl ; www.terrabad.pl	
Katołowice, ul. Gliwicka 228, 40-581	
tel. (032) 200 01 81, 254 30 00; fax (032) 254 01 42	
NIP 645-23-19-513	
INWESTOR:	NR PROJ.: 603-001
DATA: STYCZEŃ 2012	
TYTUŁ ADRES PROJEKTU: PROJEKT BUDOWLANY TYPOWY ŻŁOBKA	
BRANŻA: INSTALACJE SANITARNE	
STADIUM: PB	
TYTUŁ RYSUNKU: RZUT PARTERU	
INSTALACJA WENTYLACJI MECHANICZNEJ	
PROJEKTANT:	IMIĘ I NAZWISKO: mgr inż. Jerzy WĘŻLIK
OPRACOWAŁ:	mgr inż. Magdalena TETLAK
SPRAWDZIŁ:	mgr inż. Tomasz WŁOŚCZCZAK
SKALA:	1:100
NR UPRAWNIENI:	PODPIS: <i>[Signature]</i>
452102	
SLK0652/POC0505	<i>[Signature]</i>