


INWENTARYZACJA

WIEŻA NA BUDYNKU STRAŻY POŻARNEJ
PRZY ULICY GORZOWSKIEJ W KOSTRZYNI NAD ODRĄ

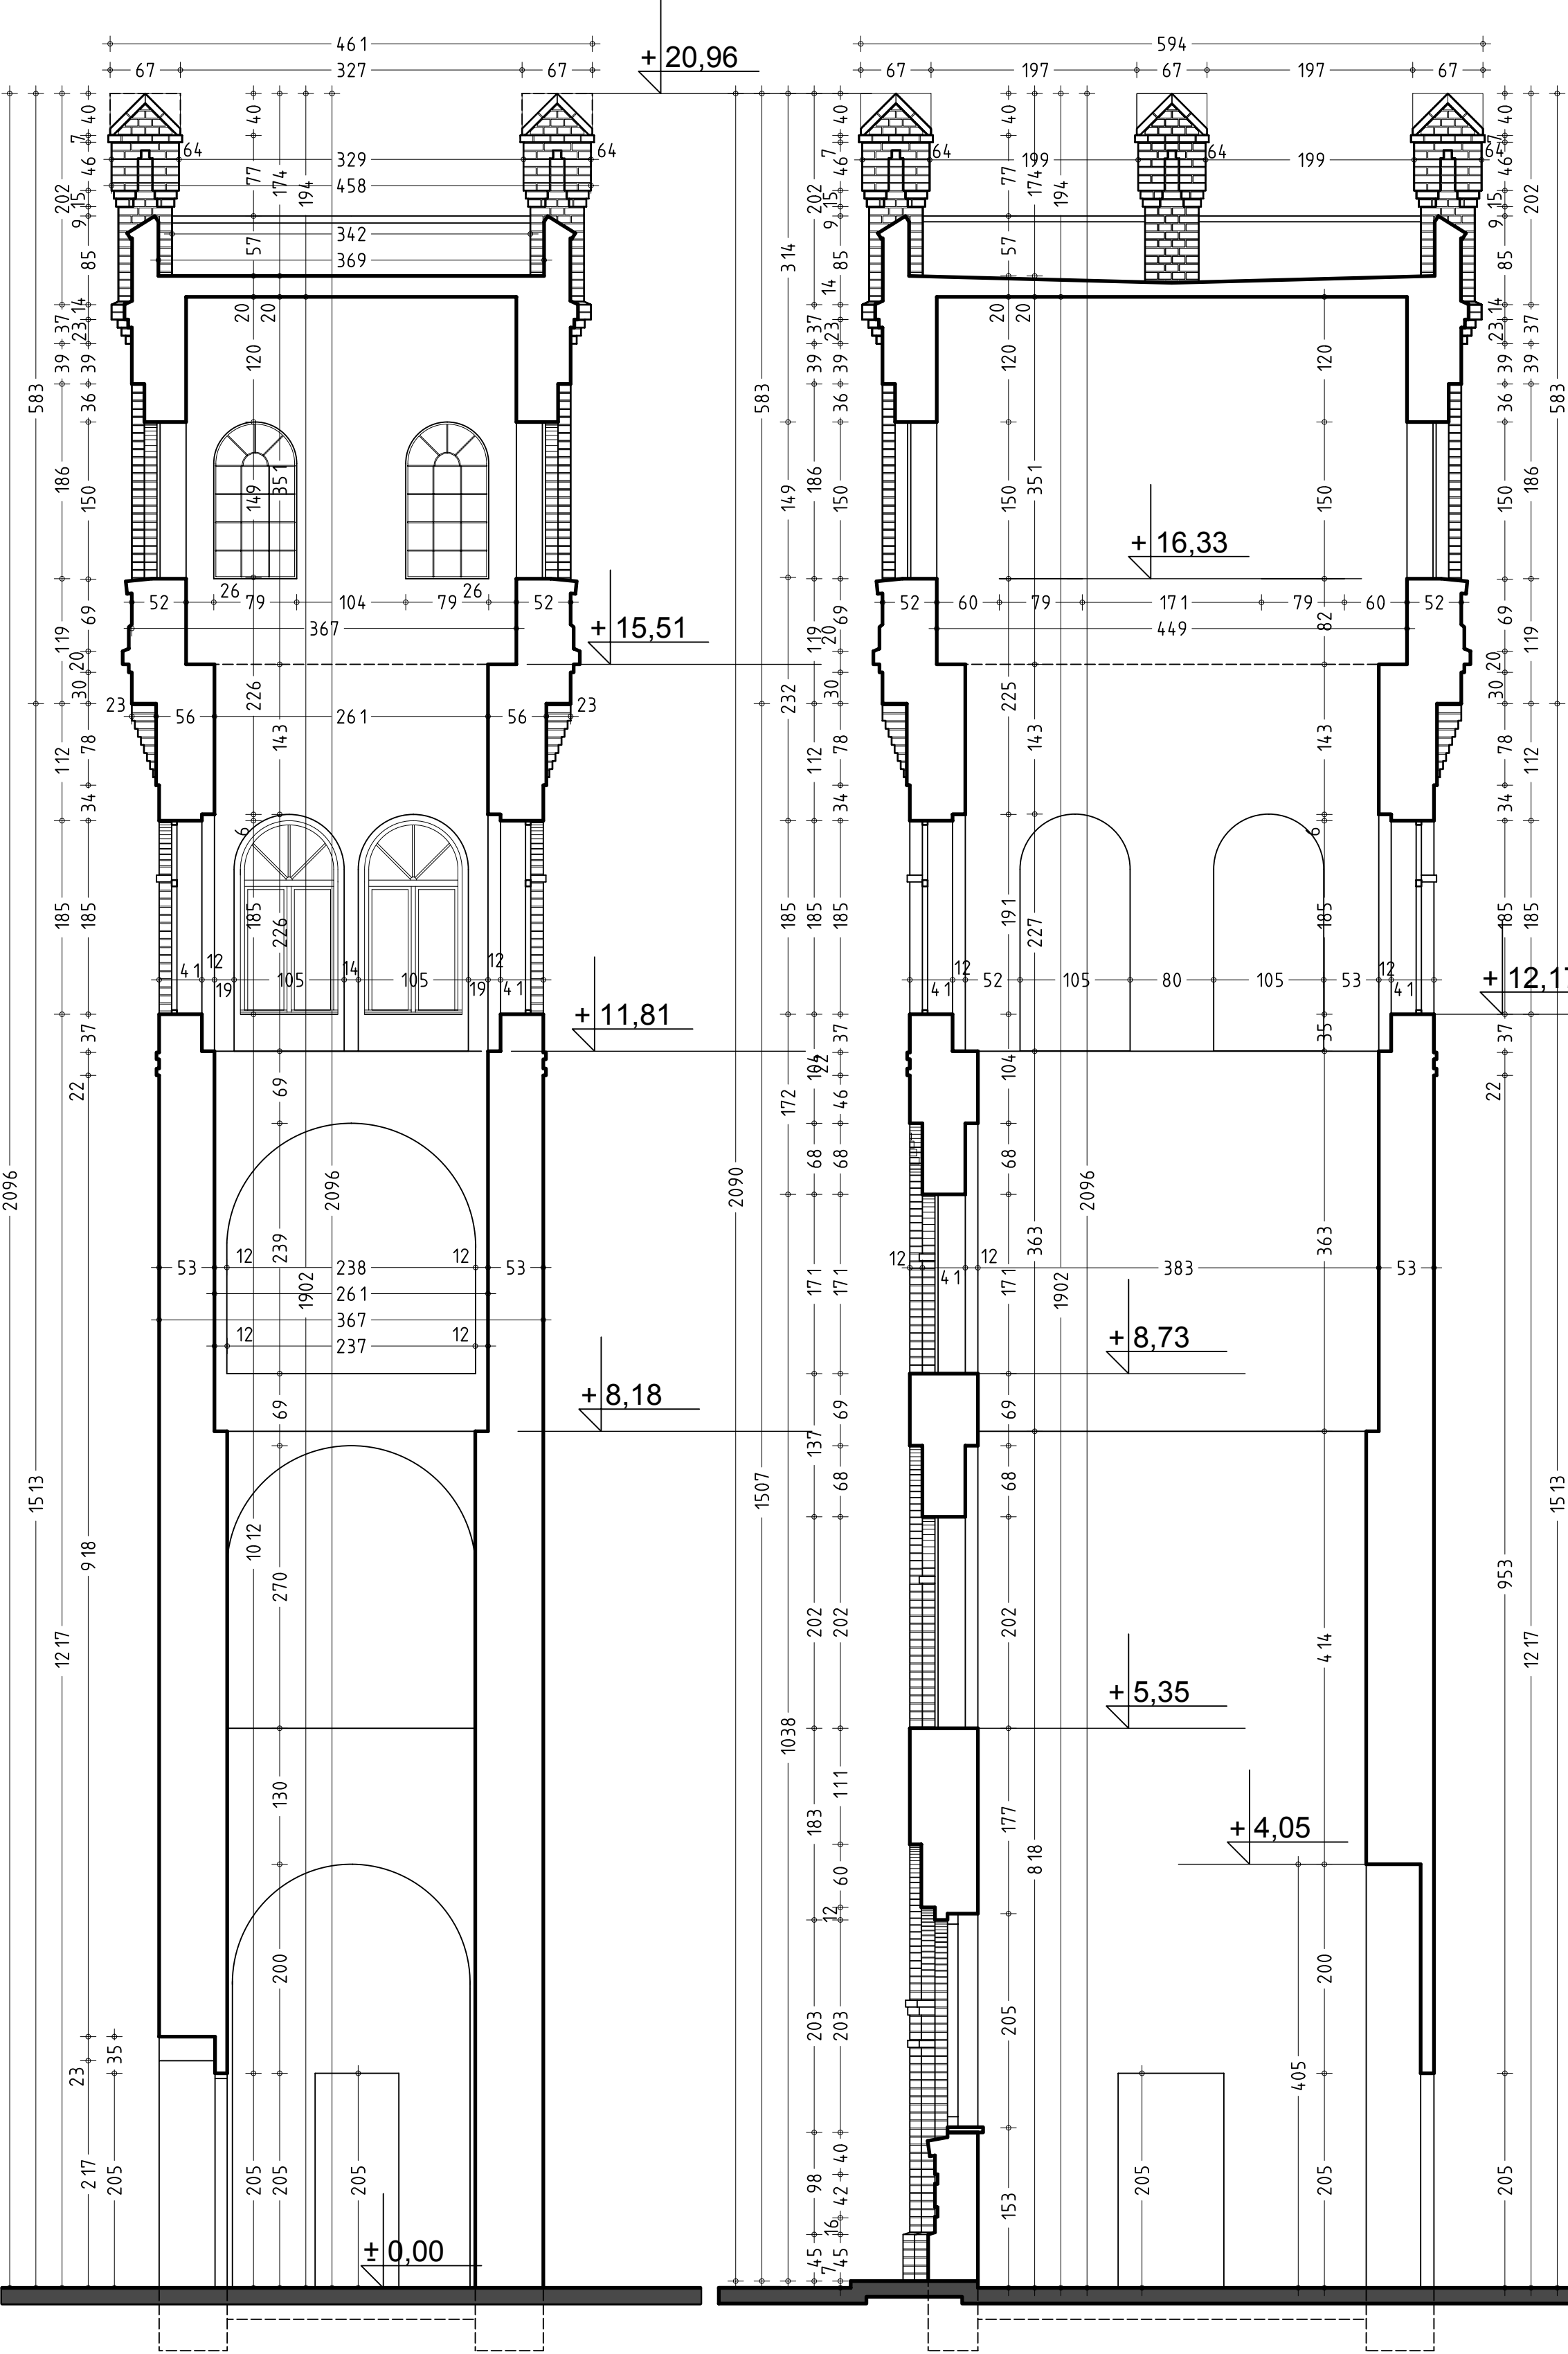

PRZEKRÓJ A-A
1:50

PRZEKRÓJ B-B
1:50

"AKWADRAT" Sp. z o.o. ul. Mieszka I 57/5, 66-400 Gorzów Wlkp., tel. /095/ 738 86 68			
OBIEKT:	WIEŻA NA BUDYNKU STRAŻY POŻARNEJ PRZY ULICY GORZOWSKIEJ W KOSTRZYNI NAD ODRĄ		
ADRES:	UL. GORZOWSKA, DZIAŁKA NR 298, OBRĘB 4, KOSTRZYN NAD ODRĄ		
TYTUŁ RYS.:	PRZEKROJE A-A; B-B	1:50 SKALA	I-2 ARK. NR
	IMIĘ I NAZWISKO SPECJALNOŚĆ UPRAWNIENI	NR UPR.	DATA
OPRACOWAŁ:	mgr inż. arch.Monika Kaszyca-Gąsiorek upr. budowlane do projektowania bez ograniczeń w specjalności architektonicznej	LOIA/11/2004/GW	10.07.2017