


# PROFIL PODŁUŻNY KANALIZACJI DESZCZOWEJ SKALA 1:100/500



MATERIAŁ	D1	D2	D3	D4	D5	D6	D7	D8	D9	D10	D11	D12	D13	D14	D15	D16	Distn.	D16	D17
RZĘDNA TERENU	19,06	19,02	18,83	18,68	18,60	18,39	18,64	18,90	19,03	18,87	18,70	18,92	18,95	18,78	19,03	18,86	18,86	18,64	18,58
RZĘDNA DŁA PRZEMOULU	16,60	16,58	16,48	16,41	16,37	16,26	16,13	16,00	15,90	15,80	15,70	15,59	15,48	15,34	15,20	15,08	15,08	16,75	16,81
ZAGŁĘBIENIE	2,46	2,44	2,35	2,27	2,23	2,13	2,51	2,90	3,13	3,07	3,00	3,33	3,30	3,69	3,66	3,78	3,78	1,89	1,77
ODLEGŁOŚCI	0,00	6,50	39,50	28,50	46,00	136,50	50,00	52,00	41,00	41,00	39,50	44,50	44,50	56,00	56,00	40,50	9,50	12,50	12,50
SPADEK		$i=0,25\%$	$i=0,25\%$	$i=0,25\%$	$i=0,25\%$	$i=0,25\%$	$i=0,25\%$	$i=0,25\%$	$i=0,25\%$	$i=0,25\%$	$i=0,25\%$	$i=0,25\%$	$i=0,25\%$	$i=0,25\%$	$i=0,25\%$	$i=0,25\%$	$i=0,25\%$	$i=0,25\%$	$i=0,25\%$
	DN400	DN500	DN500	DN500	DN500	DN500	DN500	DN500	DN500	DN500	DN500	DN500	DN500	DN500	DN500	DN500	DN500	DN300	DN300

**Biurowo Projektów "VORTEX"**  
 Projektowanie, kosztorysowanie, Nadzory Budowlane  
 66-400 Gorzów Wlkp., ul. Podmiejska Boczna 11; tel/fax 95 726 05 10  
 OBIEKT: PRZEBUDOWA ULICY JANA PAWŁA II NA ODCINKU  
 OD ULICY CHOPINA DO ULICY NARUTOWICZA  
 W KOSZARZYNIEM NAD ODRĄ  
 (DZ. NR 1367/2, 1330/4, 1301/5, 1301/14, 1332/12, 52/1/2  
 OBR. 1 OSIEDLE DRZEVICE  
 CZĘŚĆ SANITARNA)

Projektant: mgr inż. Wojciech Paszka  
 Sprawdził: mgr inż. Agnieszka Andziągowska  
 Data: 31.08.2017

Projektant	mgr inż. Wojciech Paszka	Data	31.08.2017
Sprawdził	mgr inż. Agnieszka Andziągowska	Data	31.08.2017