


RZUT PODBASENIA

1 : 100

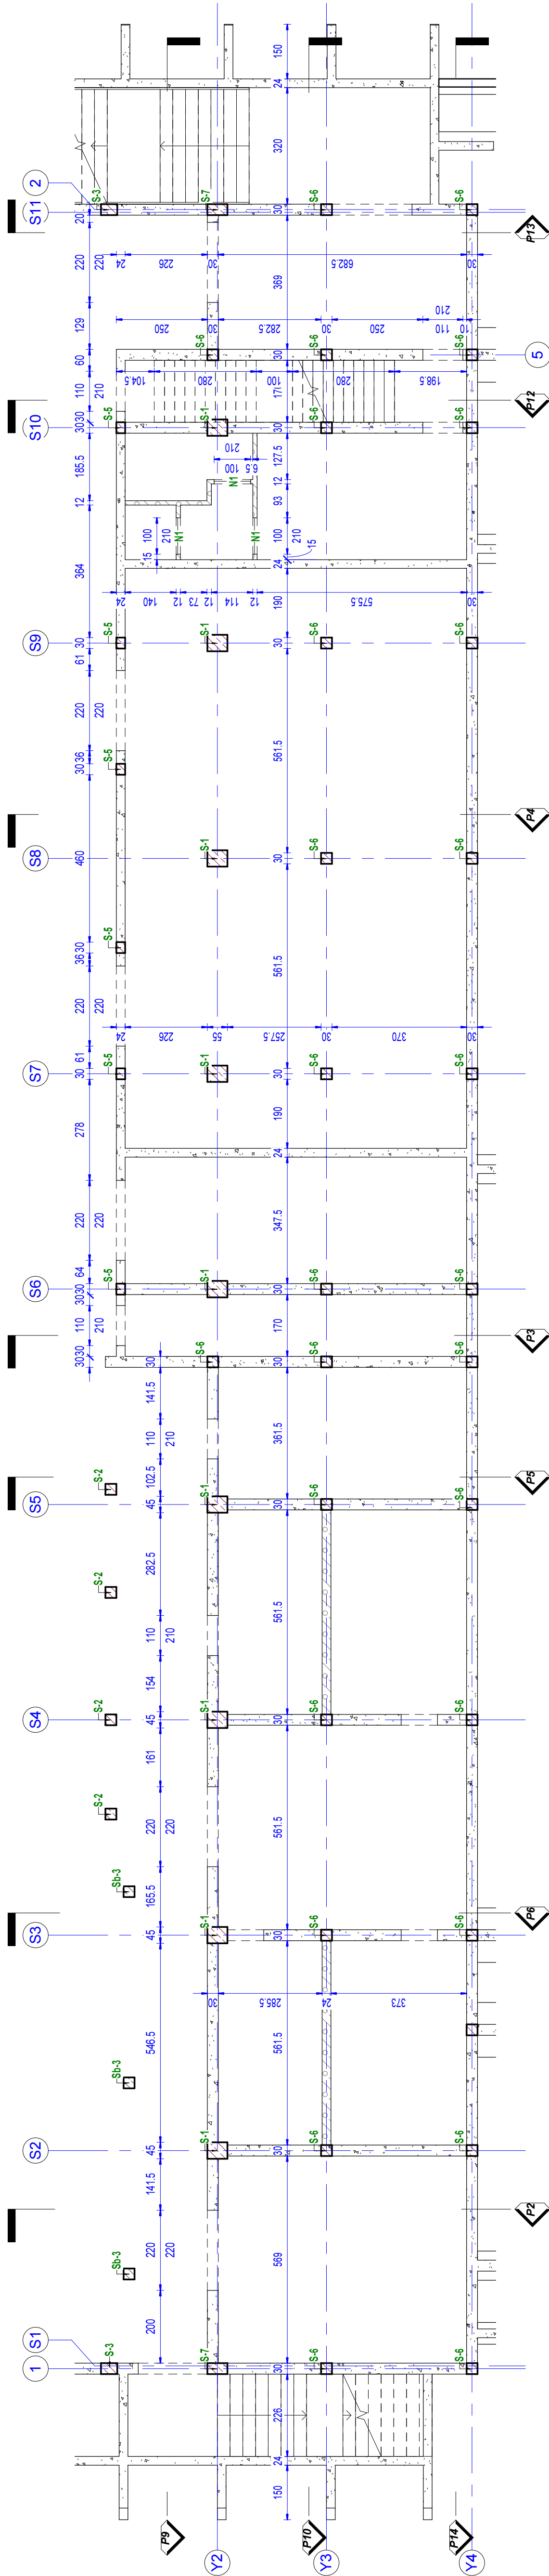

ekt Dawid Młodrzyk, ul. Mickiewicza 8, 77-430 Krajenka

**Miasto Kostrzyn nad Odrą, ul. Graniczna 2, 66-470
Kostrzyn nad Odrą**

ryn nad Odrą ul. Fabryczna, dz. nr 63/37; 63/10 ; 111/177; 111/174;
87, obręb 0007 Zatorze Fabryczne

WA KRYTEJ PŁYWALNI Z TOWARZYSZĄCĄ INFRASTRUKTURĄ I ZAGOSPODAROWANIEM TERENU

PARK WODNY KOSTRZYN NAD ODRĄ

inż. Irena Kirkitto-Stacewicz
Nr upr. bud.: UAN-8345/926/85, upr. bez ograniczeń

inż. Dawid Motrzyk	Branża: Arch. Faza:
--------------------	------------------------

RZUT PODBASENIA	Skala: 1 : 100
	Data: 06.2017
	Nr rys. Str.