


LISTWA PŁYTKAWYKŁADZINA
wpuszczana pod płytki

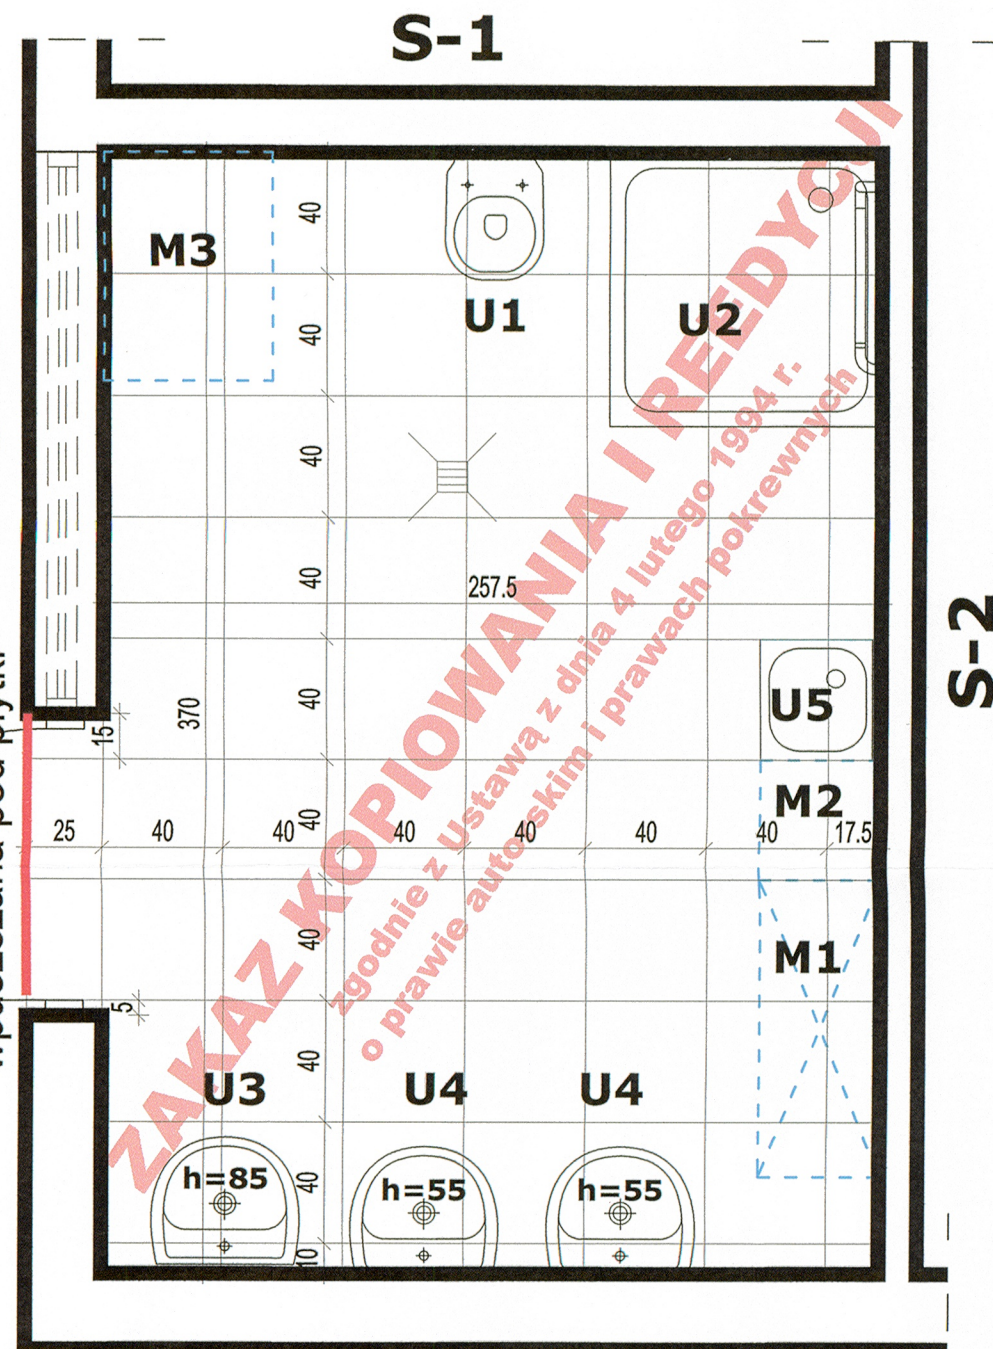

- POSADZKA**
- płytki ceramiczne 40x40cm, kl. III, w kolorze białym, np. typu Cerral Dallas lub inne o porównywalnych parametrach; fuga gr. 2mm kolor biały
 - brak cokołu, płytki ściennie od posadzki
 - listwa podłogowa płytki-wykładzina, wpuszczana pod płytki

- SUFIT**
- podwieszany monolityczny z płyt g-k wodoodpornych, na podwójnej konstrukcji stalowej, wysokość montażu 300cm, malowany na kolor biały.

- ŚCIANY**
- obłożone płytkami ceramicznymi, ściennymi do wysokości 205cm, płytki o wymiarach 25x40cm, np. typu Cerrol Dallas lub inne o porównywalnych parametrach
 - kolor biały i niebieski wg wzoru na widokach ścian, fuga grubość 2mm, kolor biały
 - powyżej wysokości 205cm ściana malowana farbą lateksową, półmat na kolor pomarańczowy NCS S 0540-Y30R;

Uwaga! w ścianach g-k wykonać stelaż pod montaż urządzeń sanitarnych.


URZĄDZENIA I MEBLE

- M-1** regał na nocniki wykonany na wymiar, wym. 40x100cm, h=170cm, na stopkach metalowych wys. 7cm; regał z płyty wiórowej gr. 18mm powlekanej okleiną wodoodporną w odcieniu drewna naturalnego brzoza/klon; regał podzielony na pola o szer. 30cm i wys. 25cm;
- M-2** blat do odkładania nocników 40x40cm, na wys. 45cm, blat z płyty gr. 5cm, kolor dopasowany do regału, w okleinie wodoodpornej; mocowany do ściany;
- M-3** regał z przewijakiem na kółkach, z szufladami lub półkami, płyta wiórowa w tonacji brzozy/dębu/klonu; wymiary 56x74,5x90,5cm, np. typu regał do pielęgnacji niemowląt Clarissa firmy Geuther lub inny o porównywalnych parametrach i kolorach;
- U-1** miska ustępowa dla dzieci, wisząca o wym. 32x52,5cm, h=35cm; np. DURAVIT Duraplus miska wisząca dla dzieci Bambi lub inna o porównywalnych parametrach;
- U-2** brodzik kwadratowy 90x90cm, h=15cm, wys. całkowita z obudową 28cm, z pochwytem mocowanym na stałe do ściany na wys. 60cm nad dnem brodzika, pochwyty metalowy o dł. 60cm;
- U-3** umywalka ceramiczna o szer. 50cm biała wisząca z półpostumentem, górna płaszczyzna na wysokości 85 cm, bateria mocowana centralnie do umywalki,
- U-4** umywalka dla dzieci, wym. 49x42 cm, górna kraweźdź mocowana na wysokości 50-55 cm, np. typu Nova Top Junior firmy Koło lub inna o porównywalnych parametrach;
- U-5** zlew do mycia nocników, mocowany na wys. 45cm, zlew stalowy emaliowany o wym. 40x40cm obudowany szafką z płyty wiórowej w kolorze regału.


Uwaga! Mebel M-2 i zlew U-5 zabudowane wspólnie; płyta wiórowa, kolor regału.

UWAGA:
ROZMIESZCZENIE URZĄDZEŃ
SANITARNYCH I LOCI-
ZACJA KABINY Z NISZĄ
MEBLOWĄ ZGODNIE
Z ROS. NR A2


ściana S1

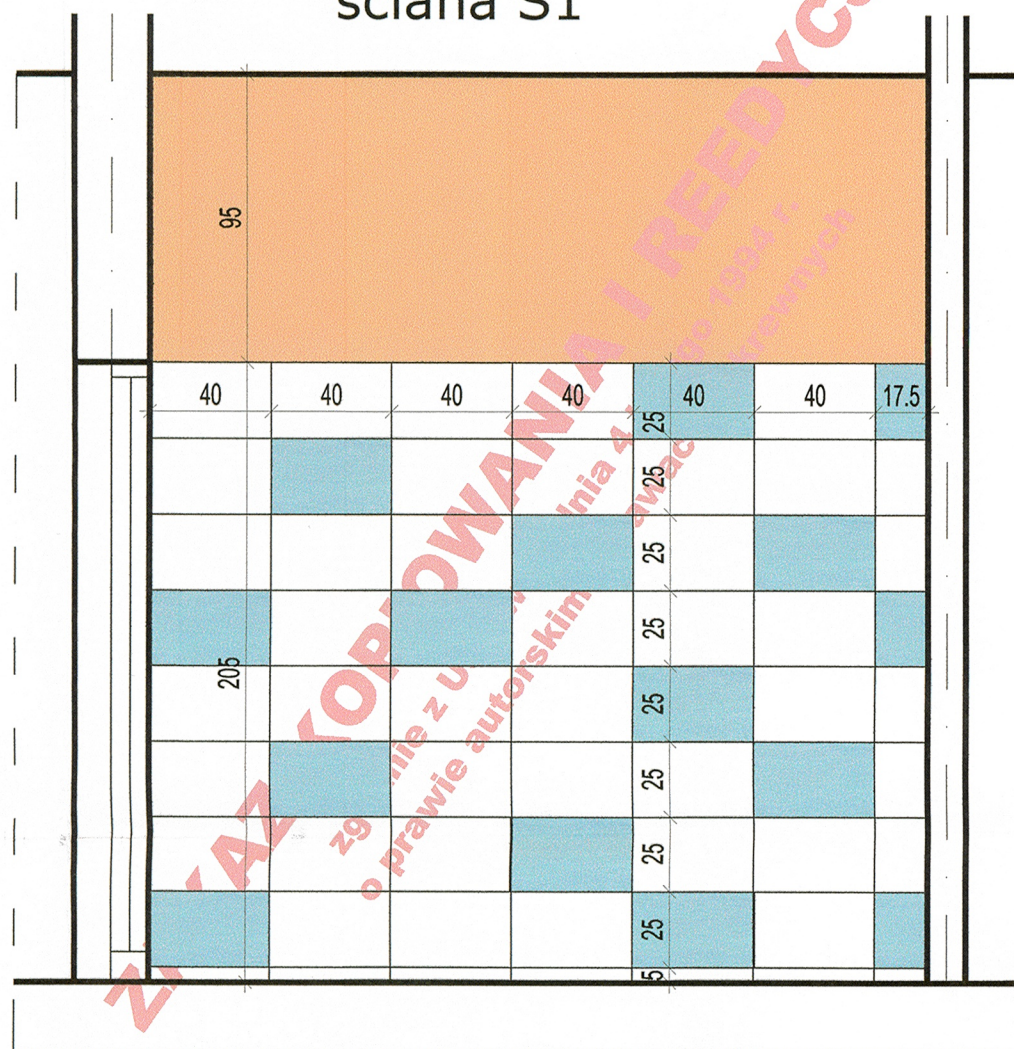


ściana S2

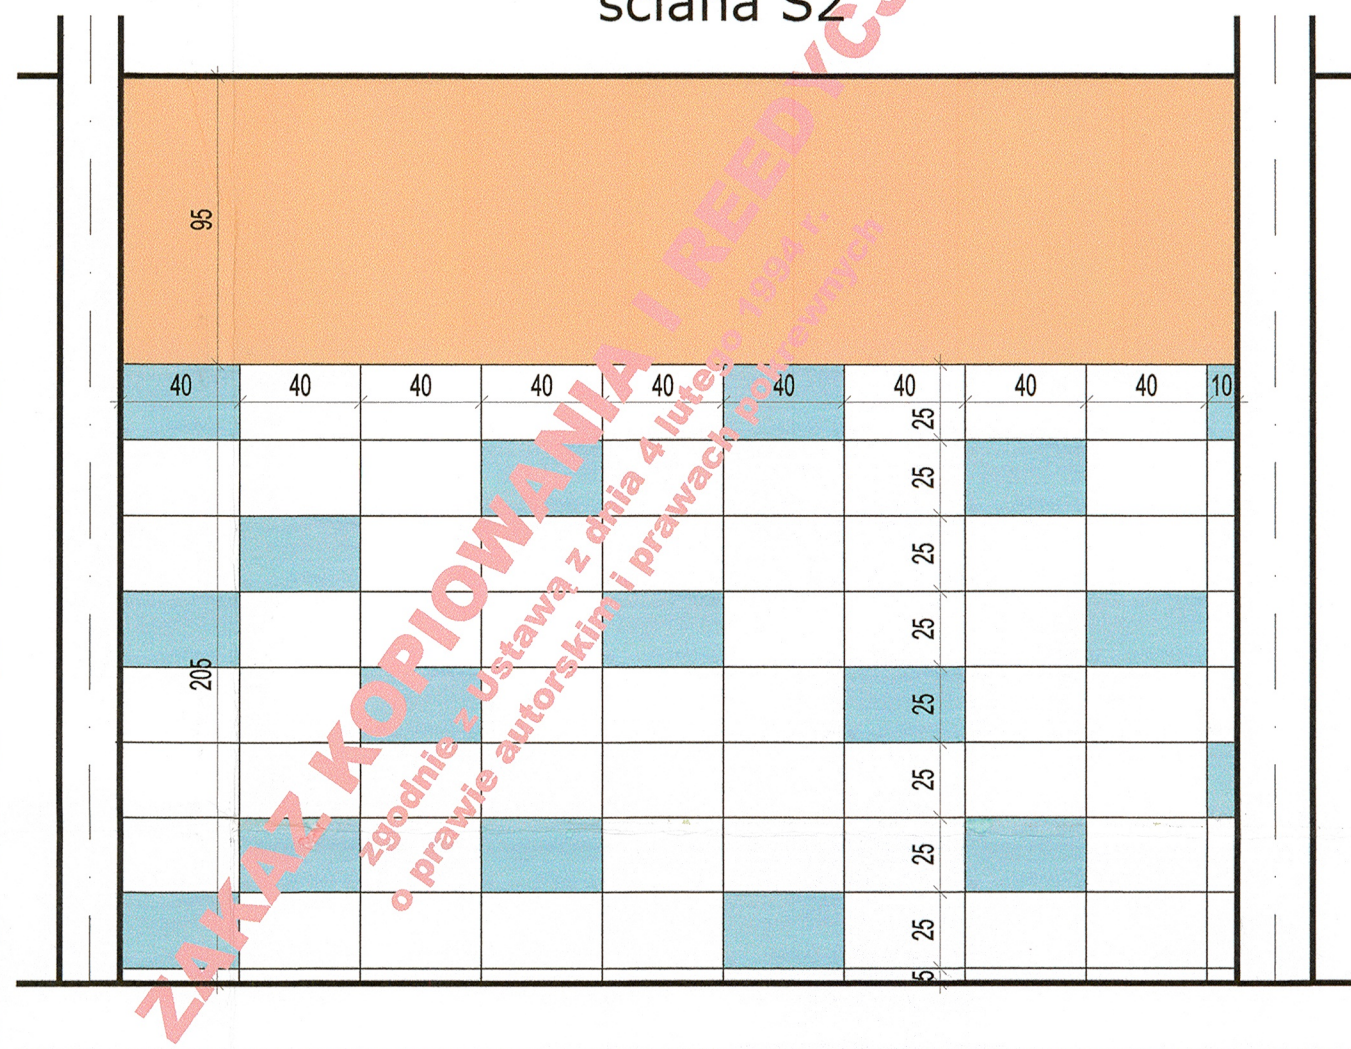

ściana S3

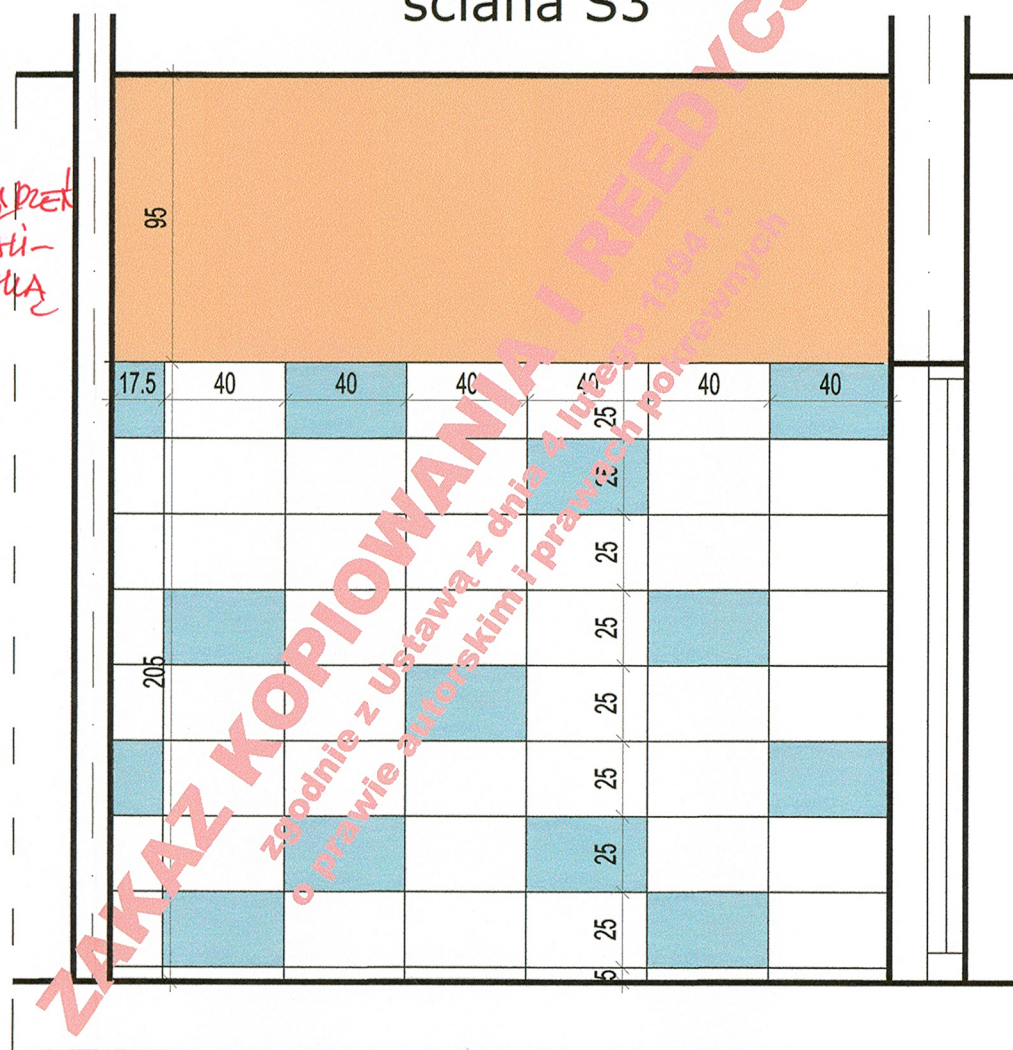

ściana S4

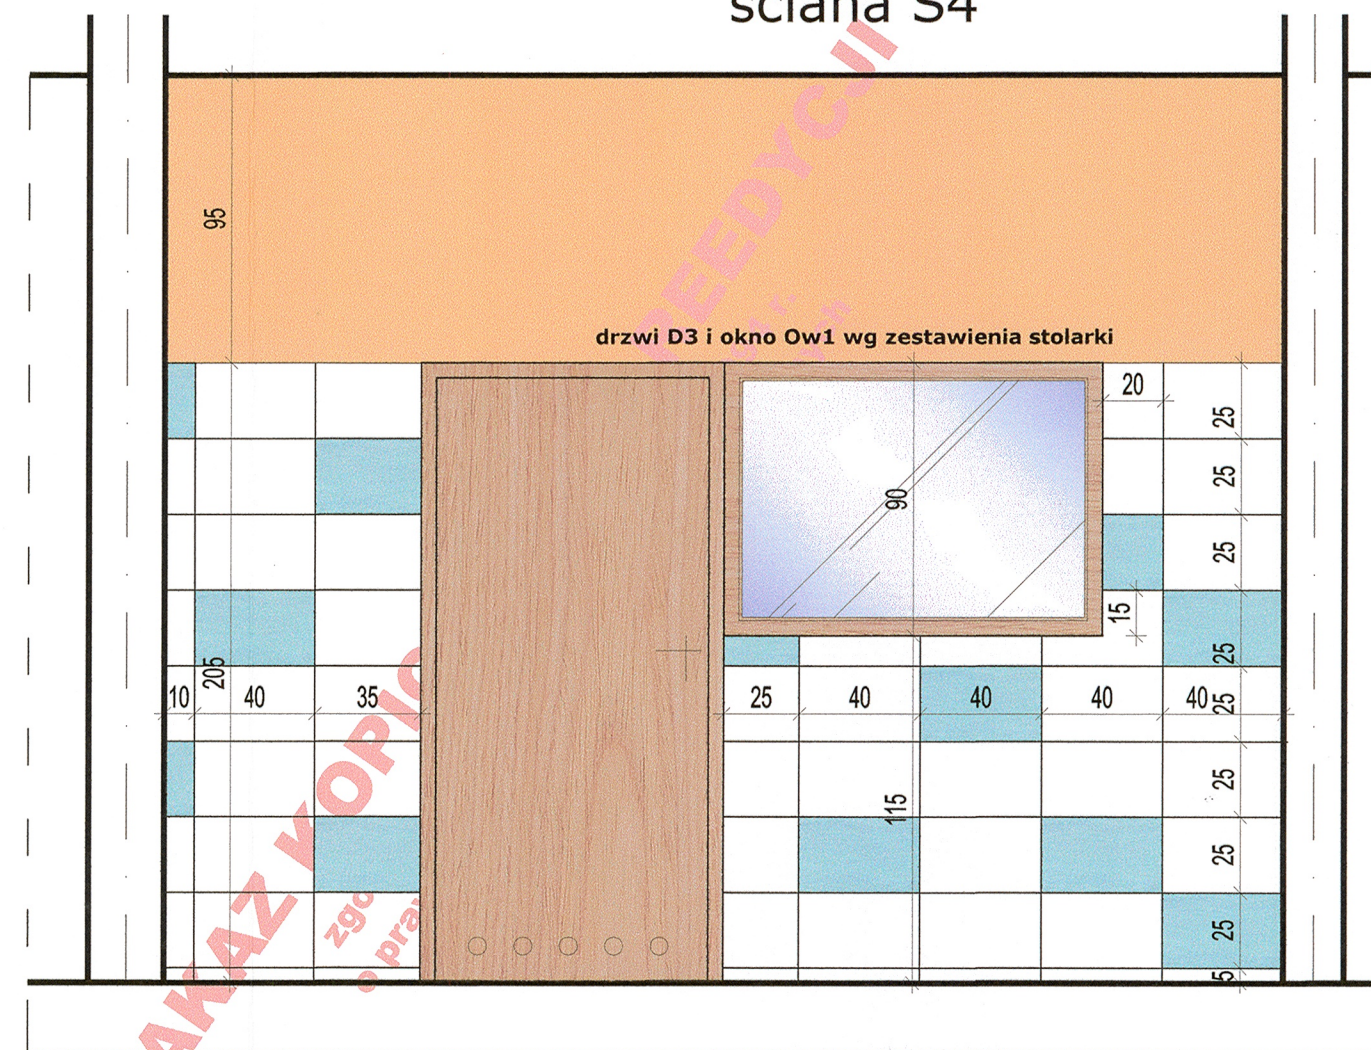

ZESTAWIENIE ILOŚCIOWE

sufit	≈ 9,5m ²
płytki podłogowe białe	≈ 9,5m ²
płytki ściennie białe	≈ 18m ²
płytki ściennie niebieskie	≈ 5,5m ²
farba pomarańczowa	≈ 12m ²

Uwaga!

- podane ilości nie uwzględniają odpadów
- podano rzeczywiste wielkości ścian do malowania, należy uwzględnić ich podwójną ilość przy dwukrotnym malowaniu

PROJEKT ADAPTOWANO

dnia 16.01.2018
mgr inż. architekt
Monika Kaszyca-Gasiorek
upr. bud. do projektowania bez ograniczeń
w specjalności architektonicznej
nr ewid.: LOIA/11/2004/GW

**ZAKAZ KOPIOWANIA I REEDYCJI
JAKICHKOLWIEK CZĘŚCI PROJEKTU
zgodnie z Ustawą z dnia 4 lutego 1994 r.
o prawie autorskim i prawach pokrewnych**

**Uwaga! Wszystkie wymiary sprawdzić na budowie
przed montażem elementów wykończeniowych
i aranżacyjnych, meblarskich**

TERRABUD POLSKA Sp. z o.o.			
e-mail: biuro@terrabad.pl; www.terrabad.pl Katowice, ul. Gliwicka 228, 40-881 tel: (032) 200 01 81, 254 30 00 tel/fax: (032) 254 01 42 NIP 645-23-19-513		NR PROJ.: 603-001 DATA: STYCZEŃ 2012	
INWESTOR: Miasto Kostrzyn nad Odrą, ul. Graniczna 2 66-470 Kostrzyn nad Odrą		BRANŻA: ARCHITEKTURA STADIUM: PW-WNĘTRZA	
TYTUŁ I ADRES PROJEKTU Budowa zlokalizacji miejskiej wraz z niezbędną infrastrukturą, elementami małej architektury, oświetleniem, utwardzeniem terenu i zielenią towarzy- szącą oraz zjazdem z drogi gminnej na dz. o nr ewid. 132/5, 132/3, 67/3, 111/177, 132/1, obr 0007 Zatorze Fabryczne, miasto Kostrzyn nad Odrą.		NR RYS.: 12 SKALA: 1:25	
TYTUŁ RYSUNKU POMIESZCZENIE NR 1.26		NR UPRAWNIENI: 433/93 PODPIS:	
PROJEKTANT: mgr inż. arch. Anna GRABOWSKA OPRACOWAŁ: mgr inż. arch. Małgorzata CZECHOWICZ			