


# 1 KONSTRUKCJA DACHU

1 : 150

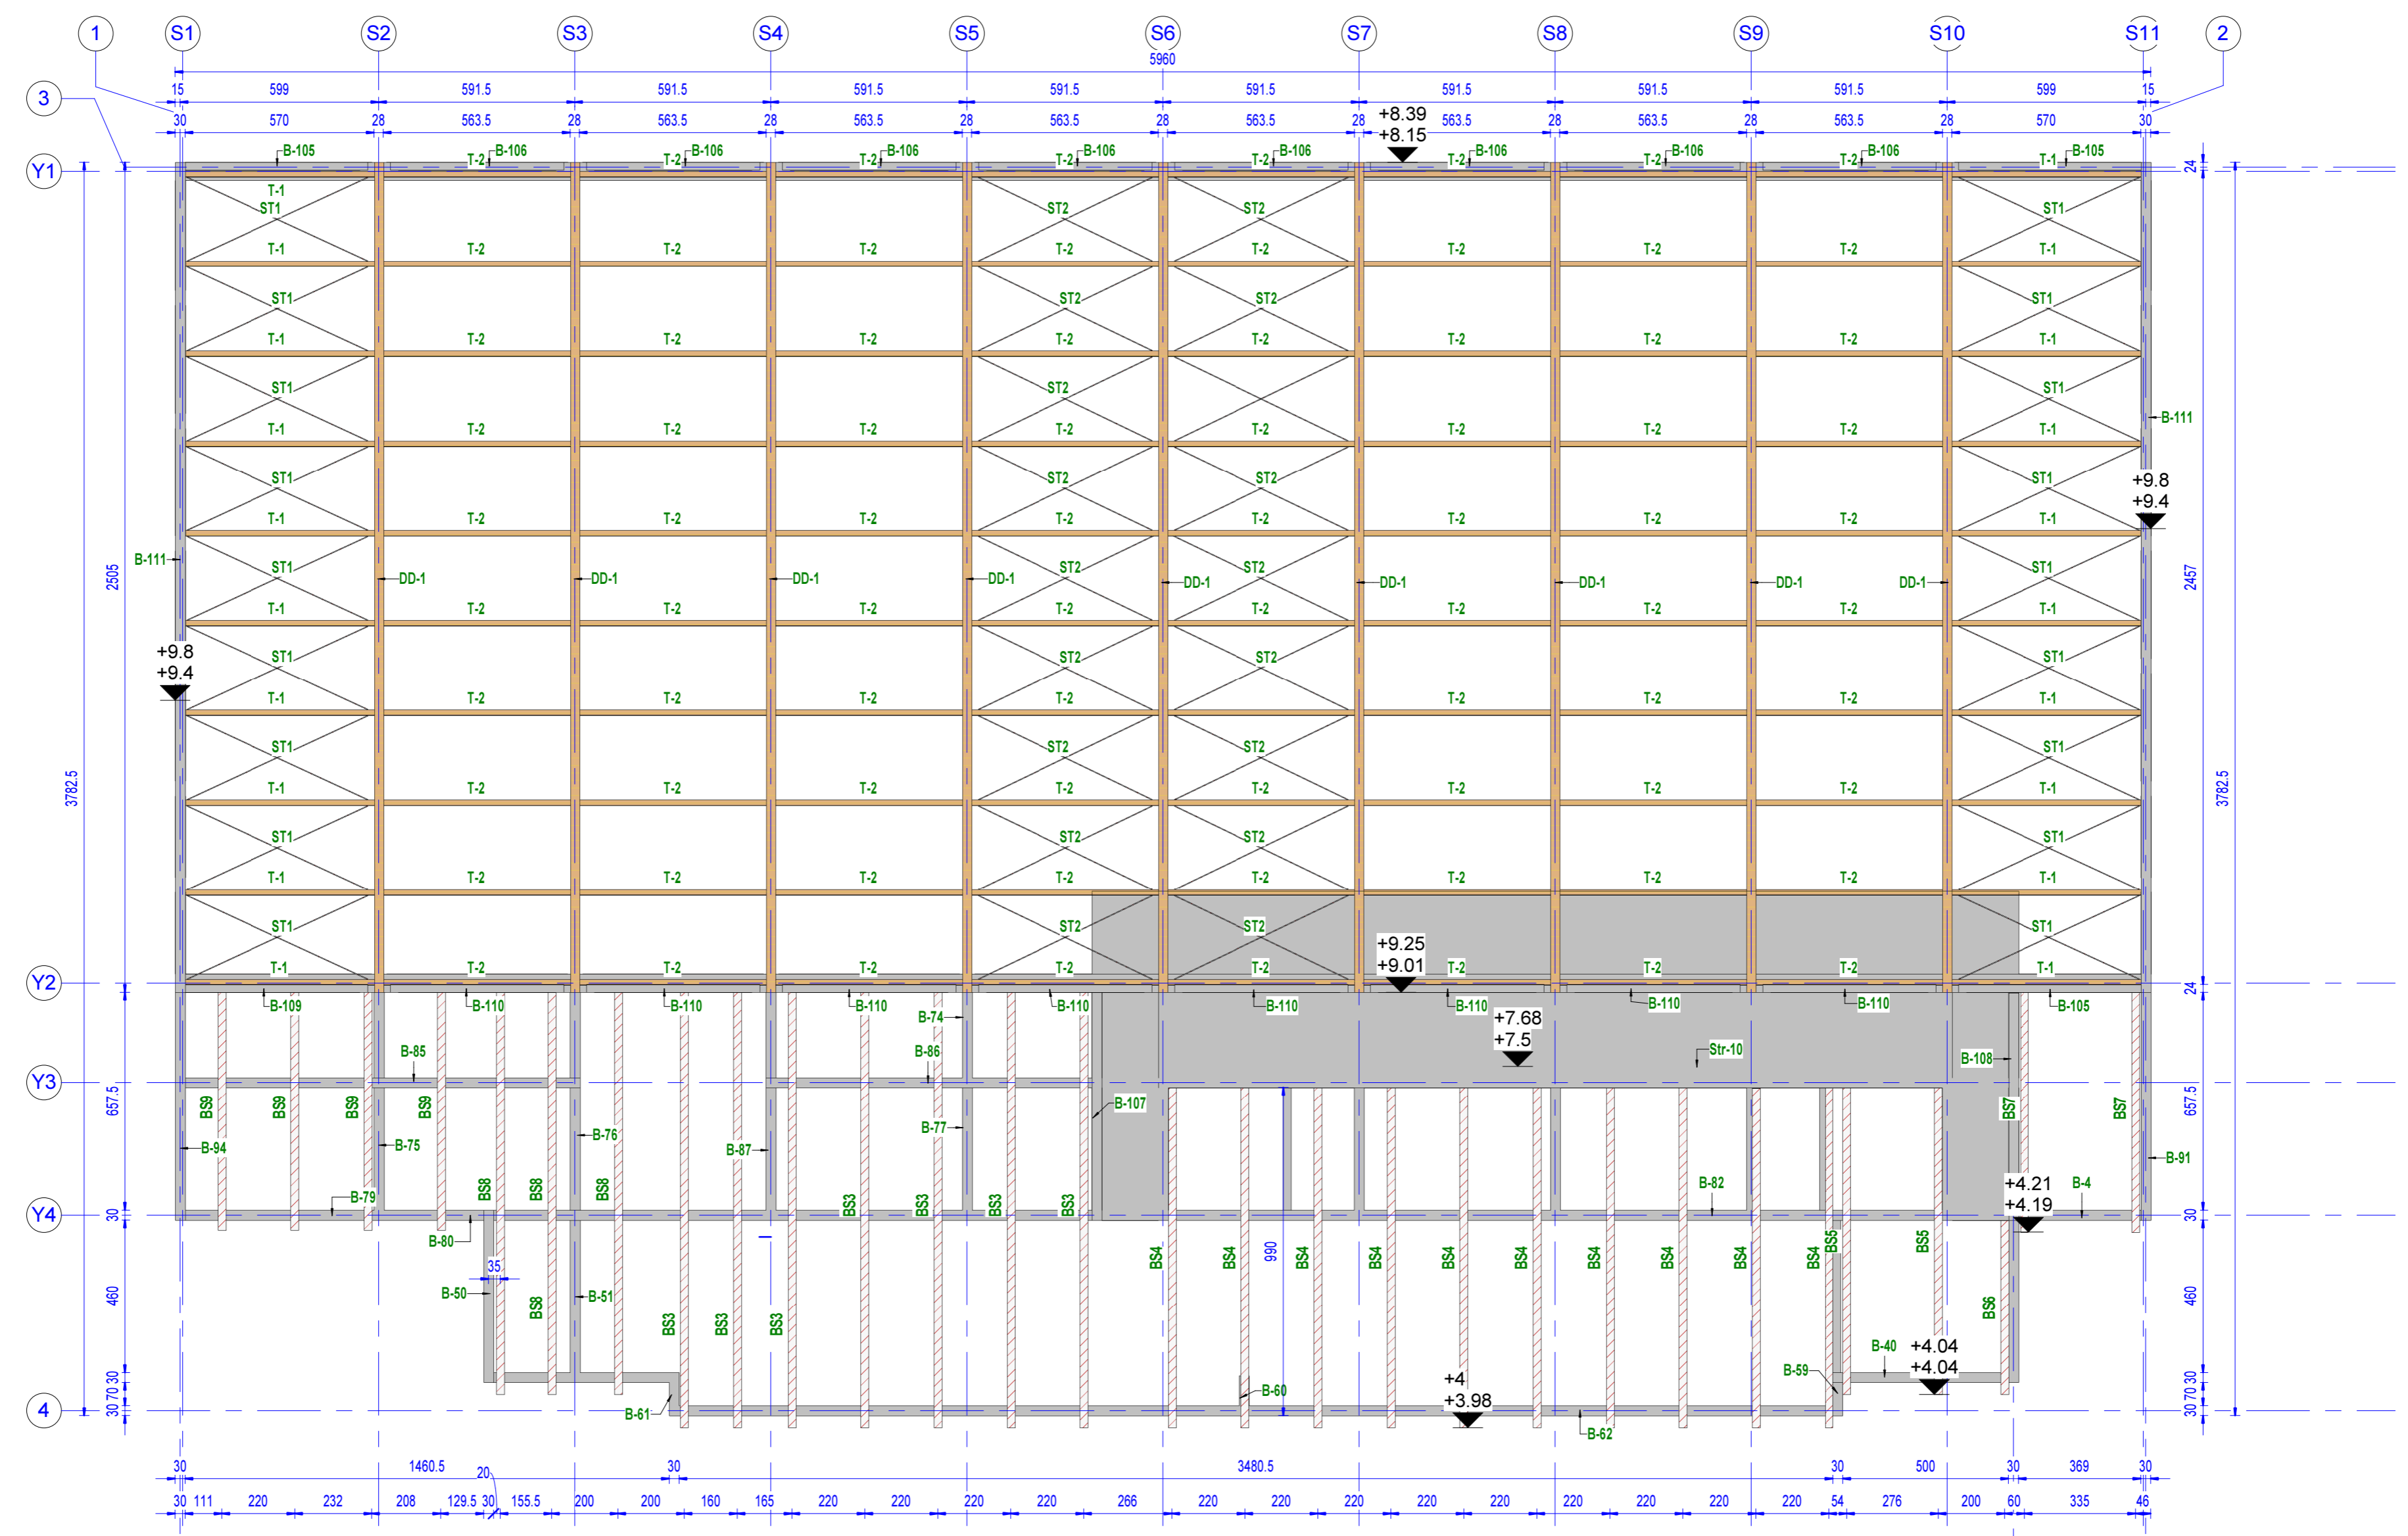

<b>M-K Projekt Dawid Moldrzyk, ul. Mickiewicza 8, 77-430 Krajenka</b>								
Investor:	Miasto Kostrzyn nad Odrą, ul. Graniczna 2, 66-470 Kostrzyn nad Odrą							
Adres:	Kostrzyn nad Odrą, ul. Fabryczna, dz. nr 63/37; 63/10; 111/177; 111/174; 87, obręb 0007 Zatorze Fabryczne							
Nazwa zadania:	<b>BUDOWA KRYTEJ PLYWALNI Z TOWARZYSZĄCĄ INFRASTRUKTURĄ I ZAGOSPODAROWANIEM TERENU</b>							
Obiekt:	<b>PARK WODNY KOSTRZYN NAD ODRĄ</b>							
Kon. Projektował:	inż. Irena Kirkitto-Sfacewicz Nr upr. bud.: UAN-8345/926/85, upr. bez ograniczeń							
Opracował:	inż. Dawid Moldrzyk							
TREŚĆ RYSUNKU	<b>KONSTRUKCJA DACHU</b>							
	<table border="1"> <tr> <td>Skala:</td> <td>1 : 150</td> </tr> <tr> <td>Data:</td> <td>11.2018</td> </tr> <tr> <td>Nr rys.:</td> <td>K-7</td> </tr> <tr> <td>Str.</td> <td></td> </tr> </table>	Skala:	1 : 150	Data:	11.2018	Nr rys.:	K-7	Str.
Skala:	1 : 150							
Data:	11.2018							
Nr rys.:	K-7							
Str.								