

Województwo lubuskie

zgłoszenia: GN-GA.6640.4.1671.2016

Układ współrzędnych 2000

Układ współrzędnych 2000

Układ wysokościowy: Kronsztad 86

Dla opracowywanych dzieł nie wydano decyzji o warunkach zabudowy. Brak Miejscowego Planu Zagospodarowania Przestrzennego w zakresie

Nie wykluca się istnienia urządzeń podziemnych nie zgłoszonych do inwentaryzacji lub nie wykazanych w jednostkach branzowych.



W zakresie opracowania znajdują się ustale

W zakresie porównania zaskłuję się
ZUP nr e-12/2001, e-184/2014

osnowy nr 51818-1-1124 podlegający ochronie.

Nie sprawdzano zapisów w Księgach Wieczystych dotyczących obciążeń służebnościami aranomnymi

Mapę sporządził: geodeta uprawniony Piotr Wzrost
nr upr. 9441

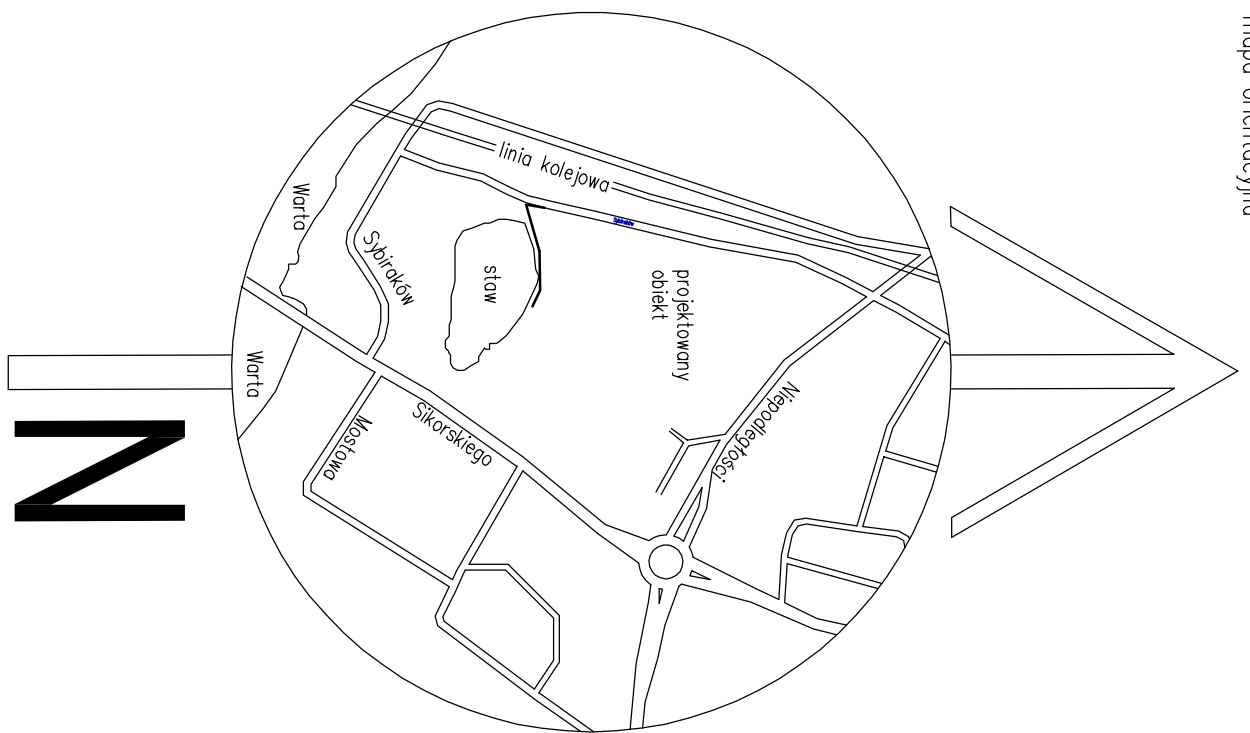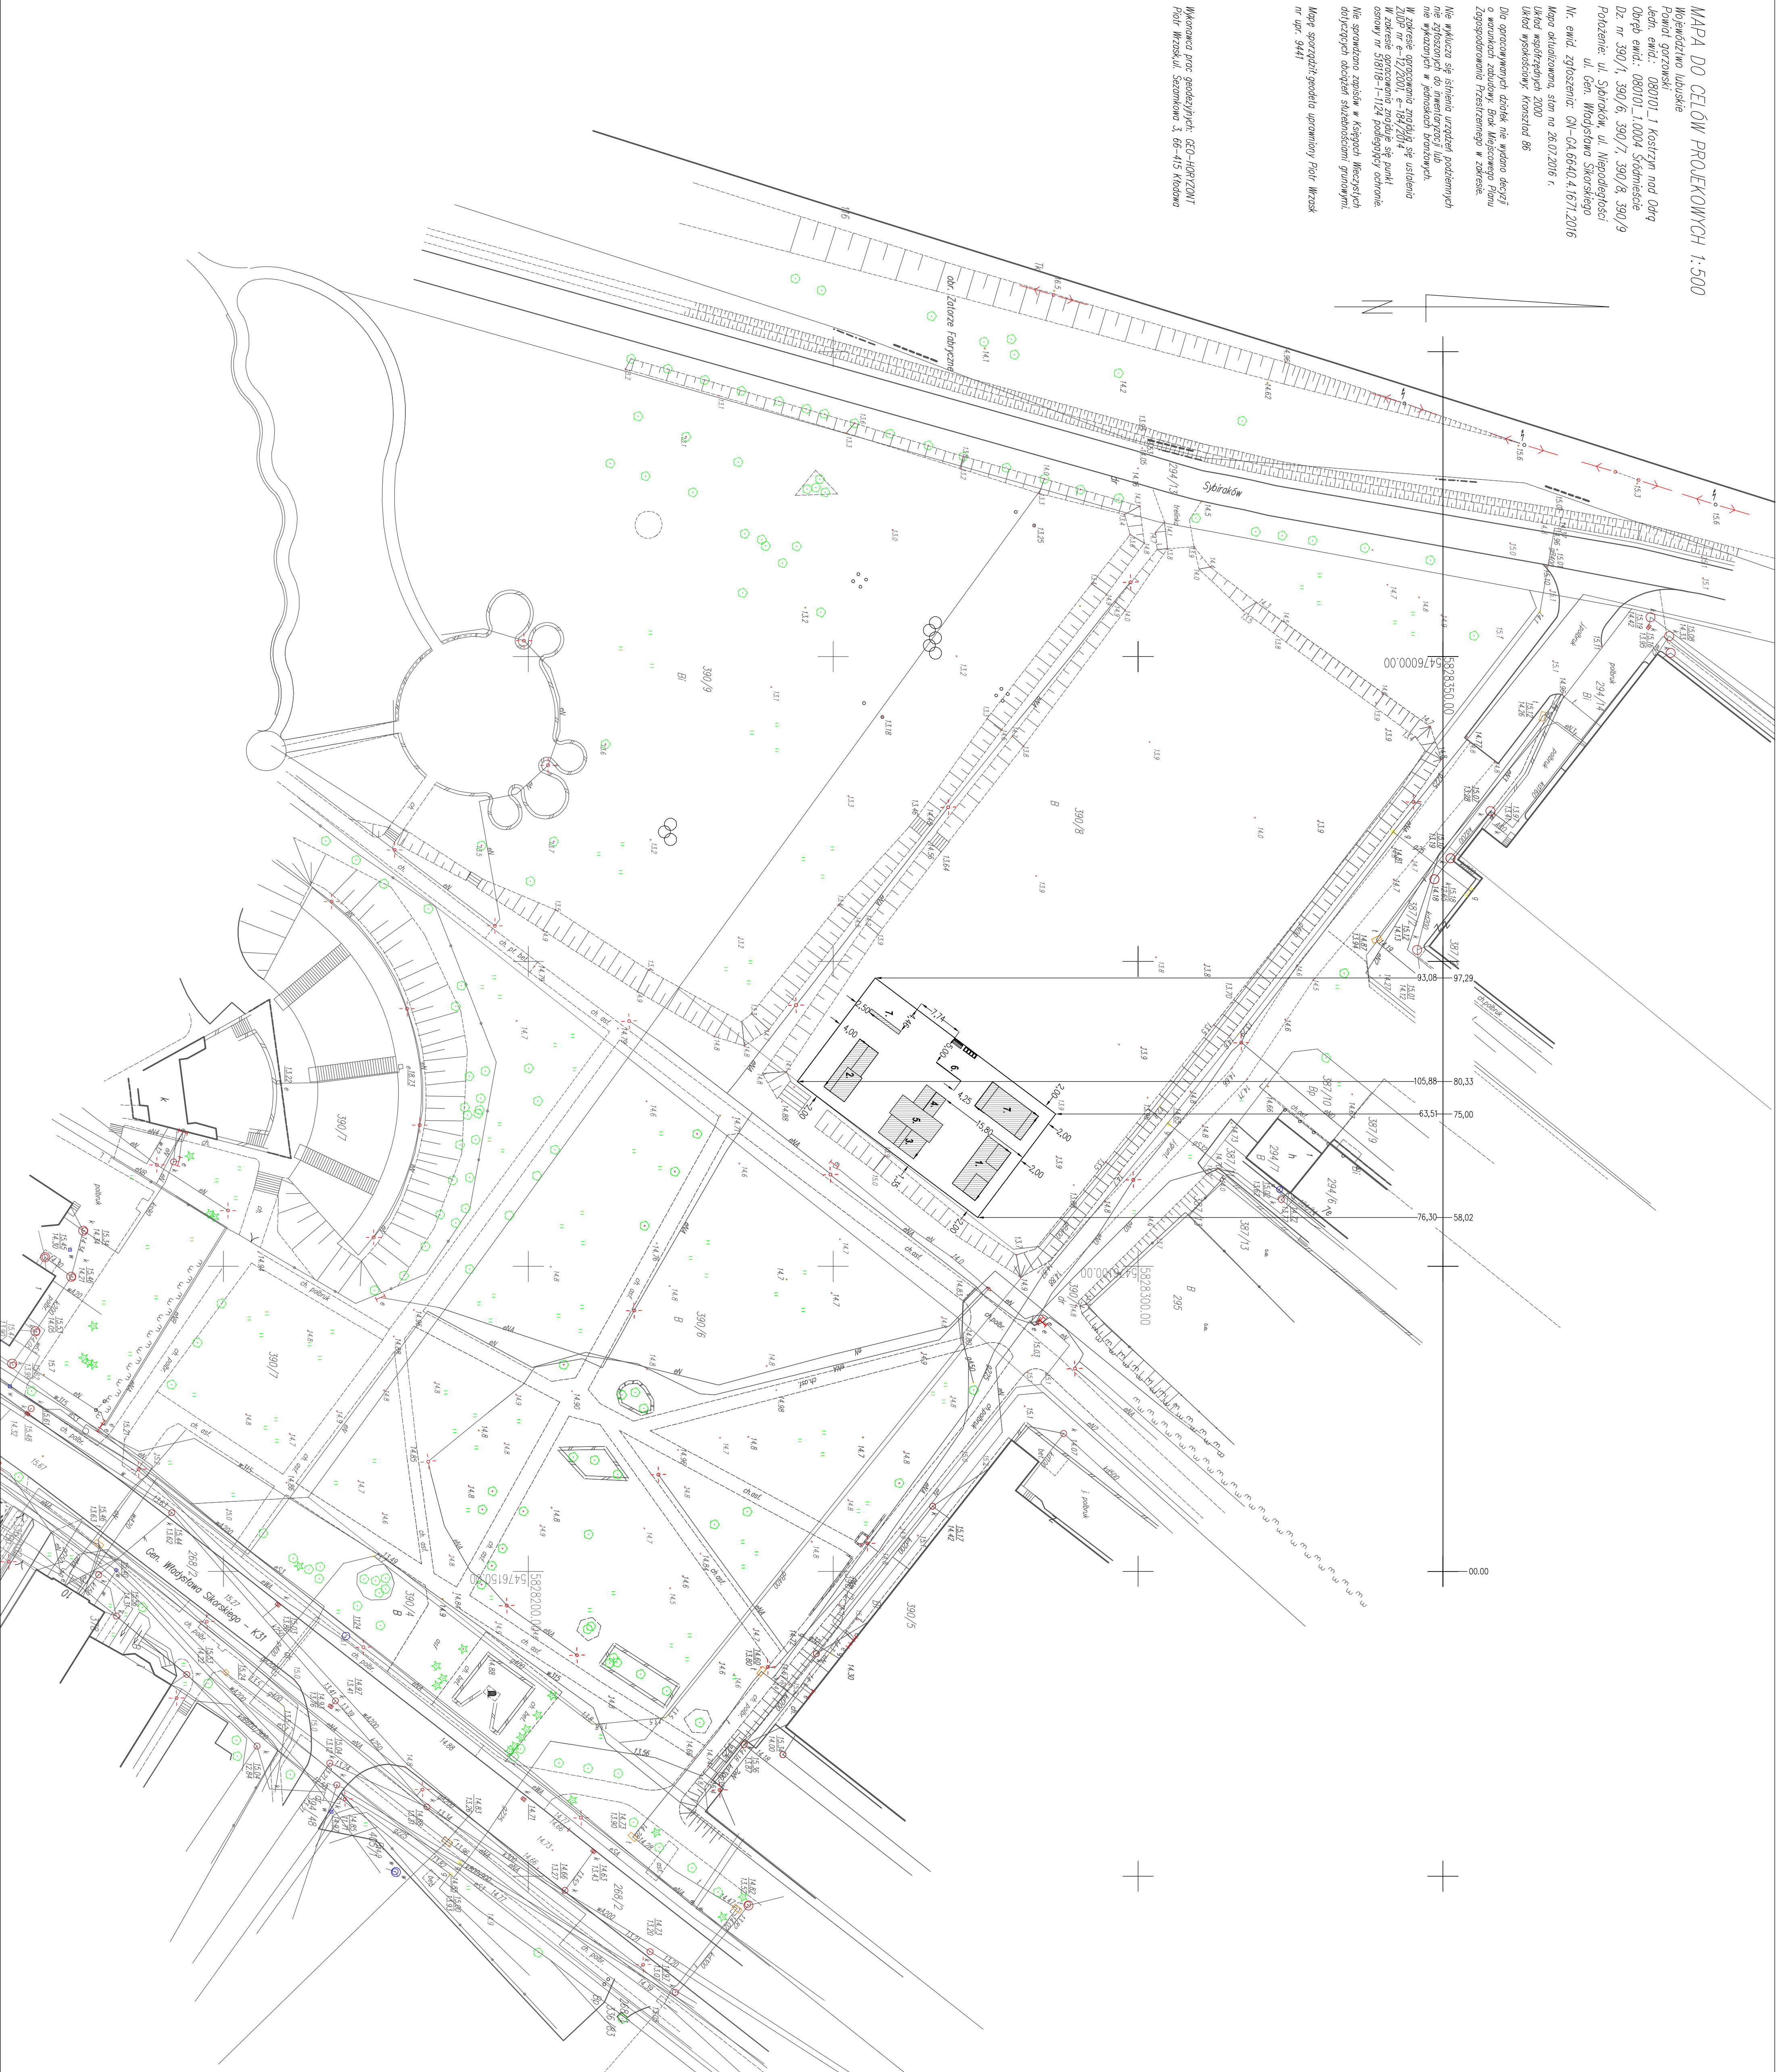

Temat:	Projekt skateparku położonego na działce nr 390/8 obręb 0004 w Koszycynie nad Odą .		
Investor:	Miejsko Koszycyn nad Odą ul. Gnieźnica 2, 66 - 470 Koszycyn nad Odą		
Objekt:	Objekt rekreacyjny - sportowy		
Brand:	Budowlana		
Opracował :	mgr inż. Adam Płota		
Typul planu:	Wytyczenie elementów zagospodarowania terenu .		
Podpis:	Skala:	1:500	mrys 5,2

LEGENDA :	
	Projekowane elementy zagospodarowania terenu .
	stale park
	środek na rowny - mała architektura
	ławiska o średnicy drewnianym - mała architektura