


RZUT PODBASENIA

1 : 100

1

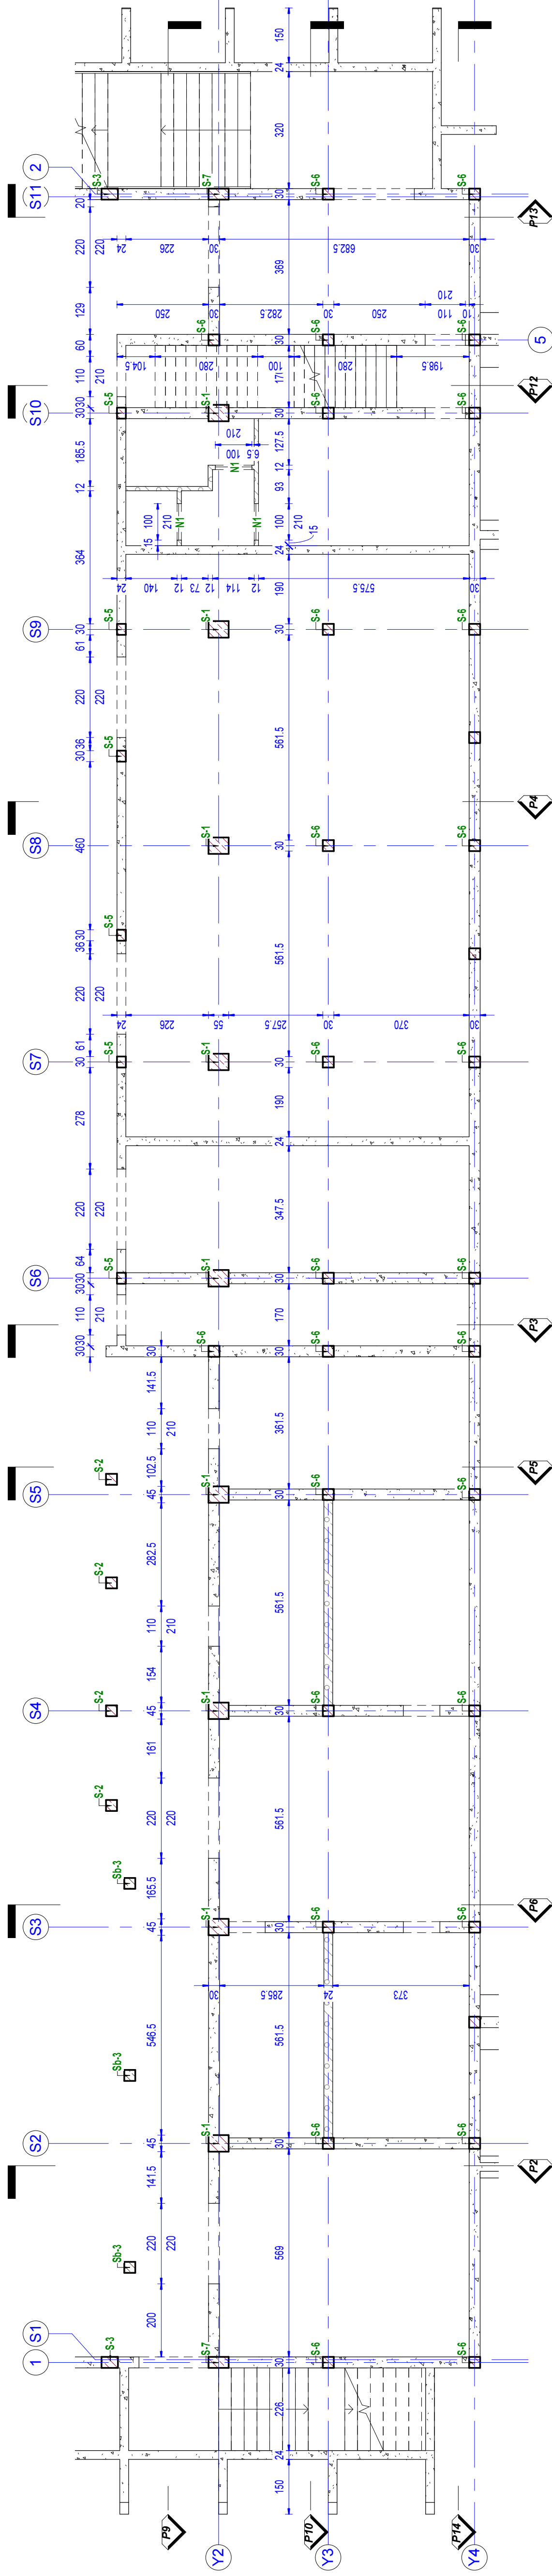

M-K Projekt Dawid Moldrzyk, ul. Mickiewicza 8, 77-430 Krajenka	
Investor:	Miasto Kostrzyn nad Odrą, ul. Graniczna 2, 66-470 Kostrzyn nad Odrą
Adres:	Kostrzyn nad Odrą, ul. Fabryczna, dz. nr 63/37, 63/10, 111/177, 111/174; 87, obręb 0007 Zatorze Fabryczne
Nazwa zadania:	BUDOWA KRYTEJ PLYWALNI Z TOWARZYSZĄCĄ INFRASTRUKTURĄ I ZAGOSPODAROWANIEM TERENU
Obiekt:	PARK WODNY KOSTRZYN NAD ODRĄ
Kon. Projektował:	inż. Irena Kinkitto-Szarewicz Nr upraw. bud.: UAH-8315/926/85, upr. bez ograniczeń
Opracował:	inż. Dawid Moldrzyk
TREŚĆ RYSUNKU	Format Arch.
	Skala: 1 : 100
	Data: 11.2018
	Str.: K-2