



PRZEKRÓJ PODŁUŻNY UL. JODŁOWA

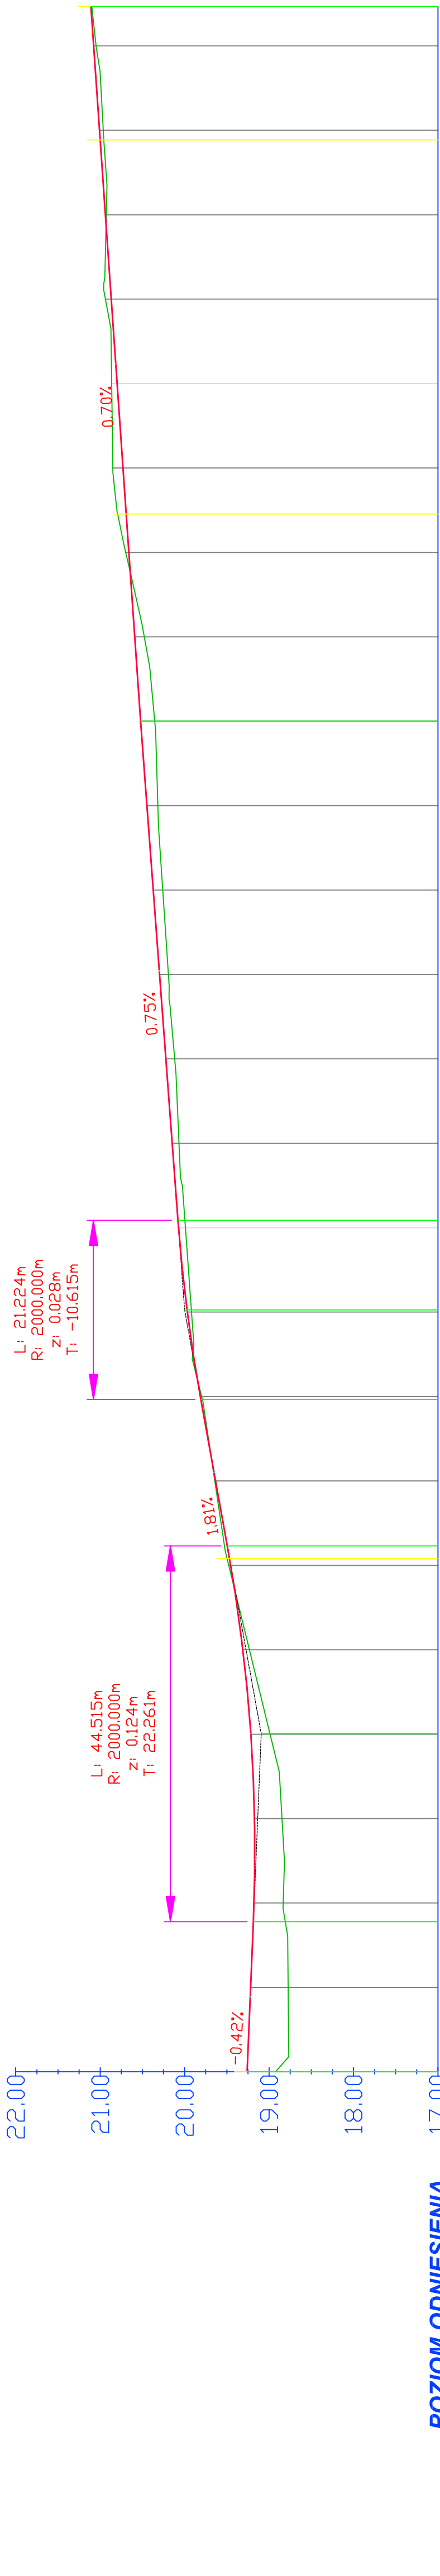

POZIOM ODNIESIENIA									
RZĘDNE NIWELETY	21.11	21.08	21.01	20.94	20.87	20.80	20.73	20.69	20.66
RZĘDNE ISTN. TERENU	21.10	21.05	20.96	20.93	20.94	20.86	20.85	20.79	20.70
RÓŻNICE RZĘDNYCH	0.01	0.03	0.04	0.01	-0.07	-0.06	-0.12	-0.10	-0.04
NACHYLENIA I ŁUKI PIONOWE	L=17.79m i=-0.42% L=44.52m i=0.75% L=84.66m i=0.70% R=2000.00m L=21.22m 0+066.163 19.17								
PROSTE I ŁUKI POZIOME	PROSTA			PROSTA			PROSTA		
	L=17.79m			L=123.74m			L=44.34m		
ODLEGŁOŚCI	0+000	10.00	20.00	30.00	40.00	50.00	60.00	70.00	80.00

PRZEKRÓJ PODŁUŻNY UL. DĘBOWA

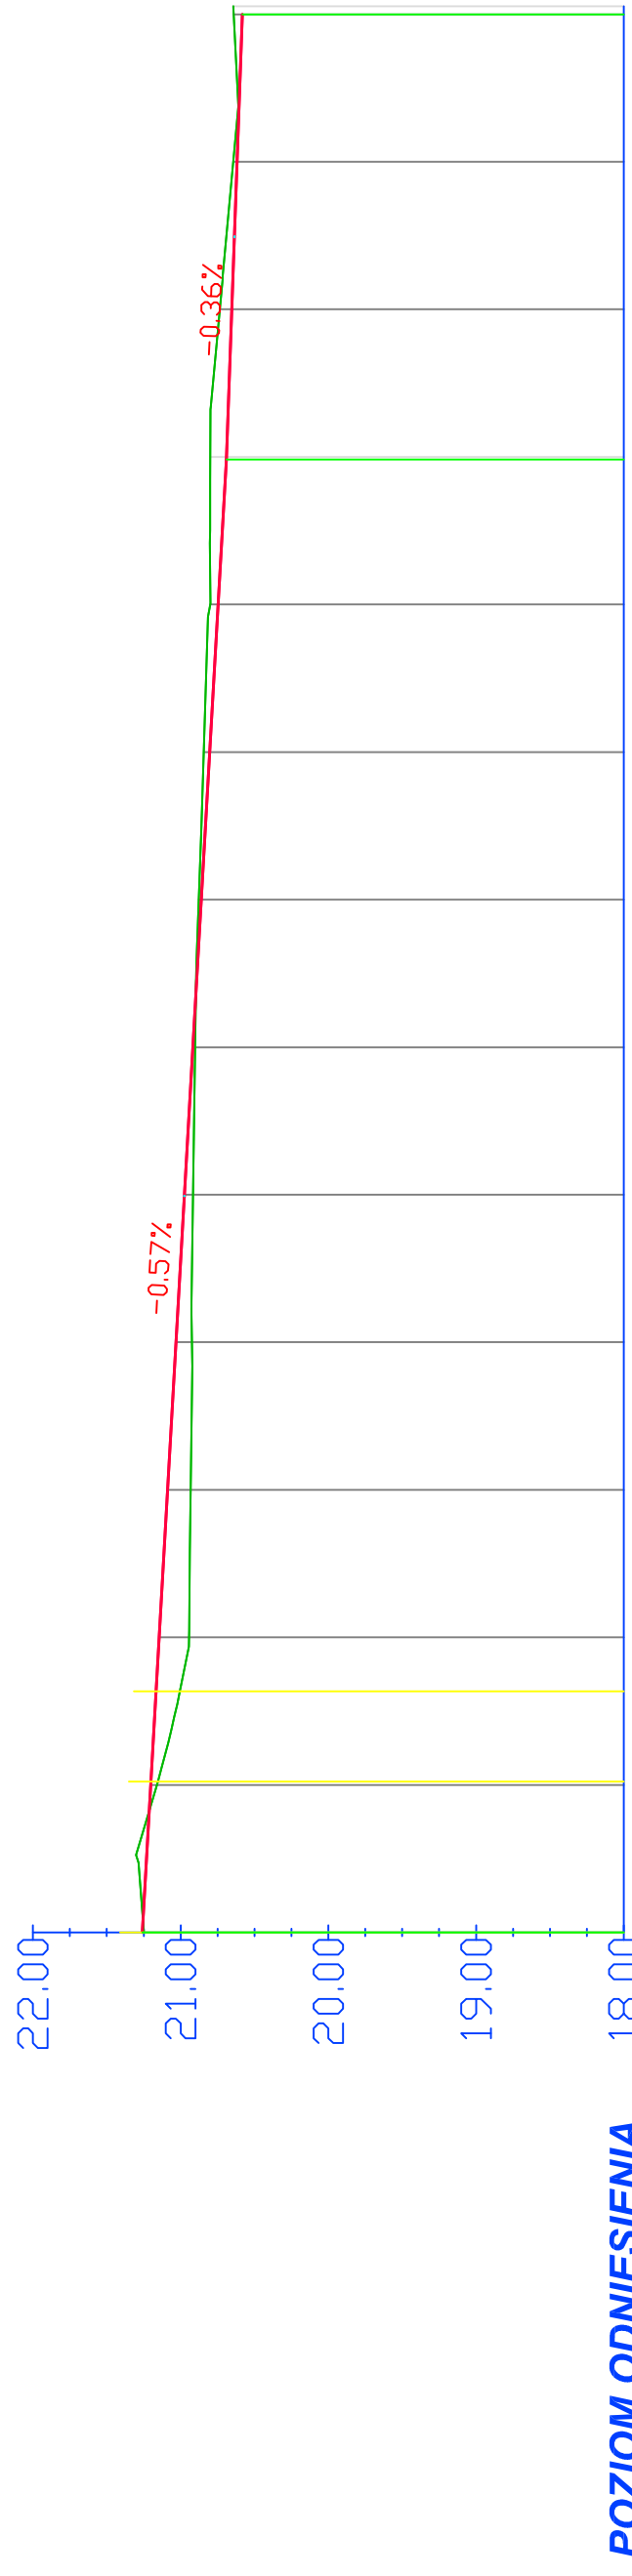

POZIOM ODNIESIENIA									
RZĘDNE NIWELETY	21.25	21.20	21.17	21.15	21.09	21.03	20.97	20.92	20.86
RZĘDNE ISTN. TERENU	21.25	21.16	21.10	20.94	20.93	20.92	20.92	20.84	20.80
RÓŻNICE RZĘDNYCH	0.01	0.04	0.06	0.11	0.16	0.11	0.06	-0.02	-0.05
NACHYLENIA I ŁUKI PIONOWE	L=99.82m i=-0.57% L=30.18m i=-0.36%								
PROSTE I ŁUKI POZIOME	PROSTA			PROSTA			PROSTA		
	L=10.23m			L=13.00m			L=114.19m		

Z.B.D.O. "DROGBUD" ZIELONA GÓRA
66-520 ZIELONA GÓRA UL. PTASIA 2 B/ 33
tel: 068 454-17-09
kom.: 0636 346-074
e-mail: tawny@wp.pl

**BUDOWA DRÓG NA OSIEDLU KOSTRZYŃ -
- POŁUDNIE, W KOSTRZYŃ NAD ODRĄ**

OBIEKT:

PROJEKTANT:
JAN WYRWIŃSKI
UPRAW. INŻYNIERYJNE Nr 12882Zg

SPRAWDZIŁ:
mgr inż. MAREK LANGER
upr. nr 65/2005/ZG -specjalność drogi

OPRACOWAŁ:
mgr inż. TADEUSZ WYRWIŃSKI

KREŚLIŁ:
mgr inż. TADEUSZ WYRWIŃSKI

TYTUŁ RYS.:
PRZEKRÓJ PODŁUŻNY

SKALA :
1 : 500

rys.nr 9

UL. JODŁOWA i UL. DĘBOWA