


Łączy Ark. nr 5

Arknur

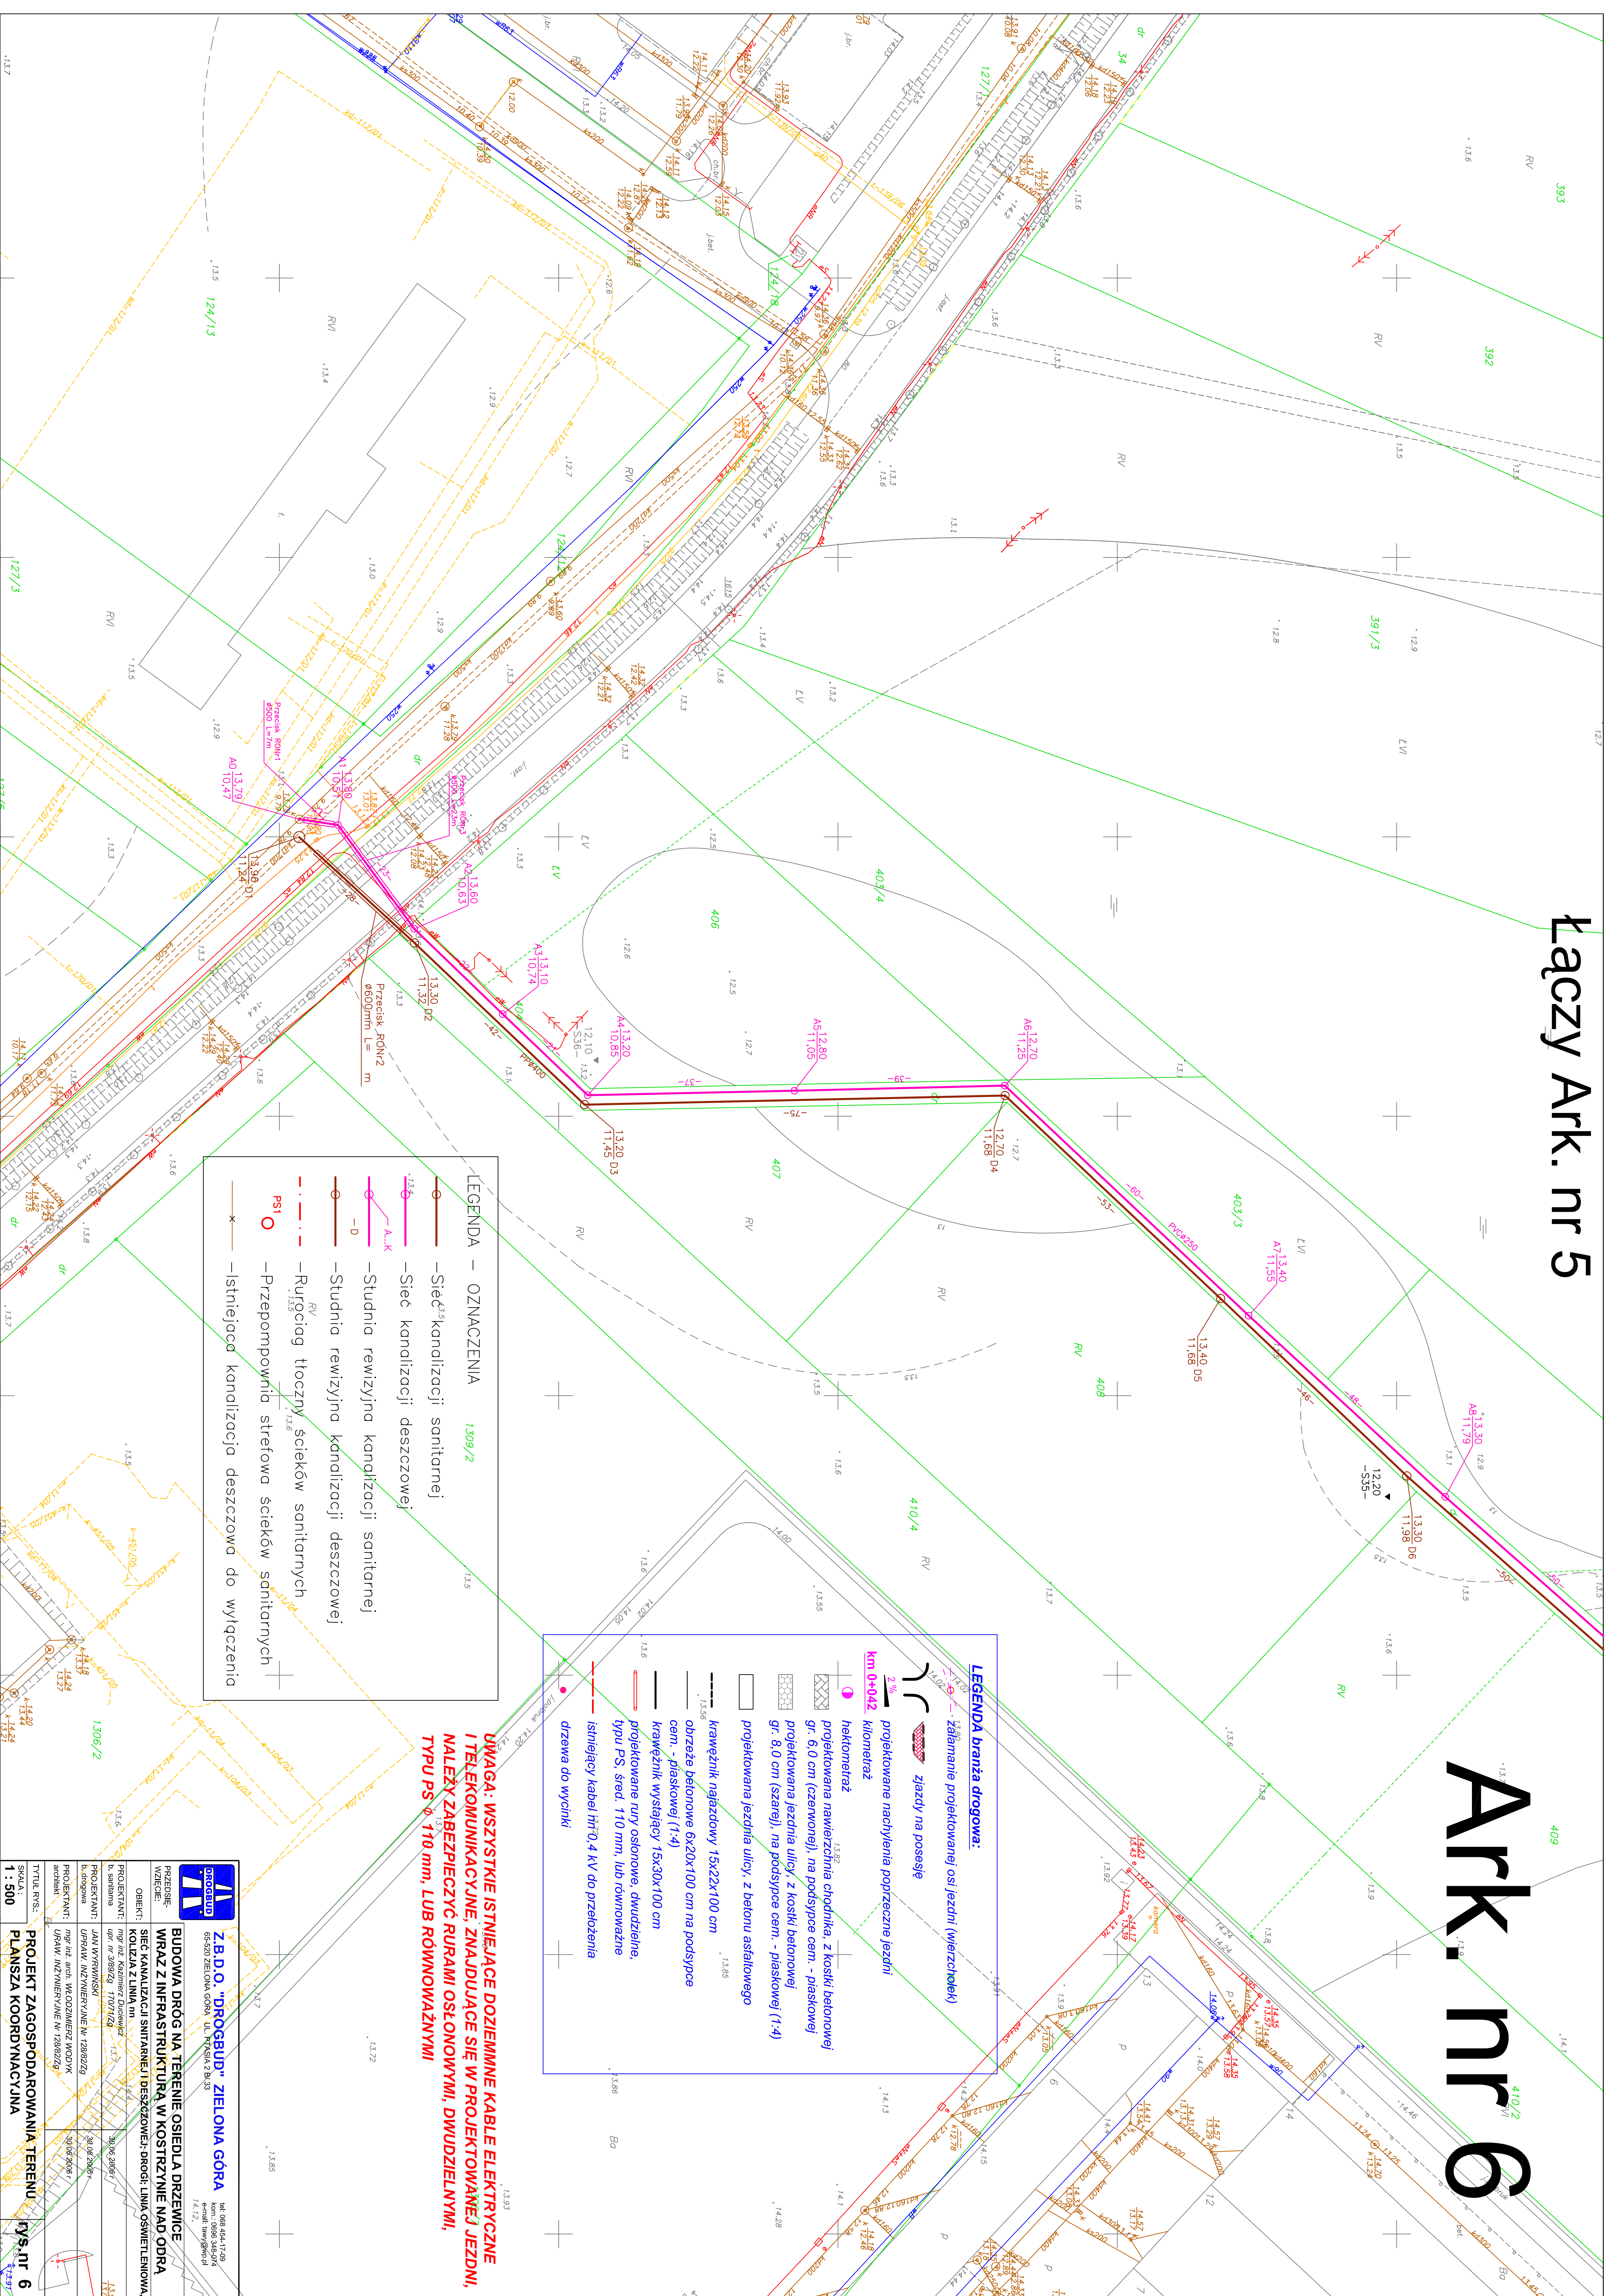

UMAGA: WSZYSTKIE ISTNIEJĄCE DOZIEWNNE KABELE ELEKTRYCZNE I TELEKOMUNIKACYJNE, ZNAJDUJĄCE SIĘ W PROJEKTOWANEJ JEZDNI, NALEŻY ZABEZPIECZYĆ RURAMI OŚLONOWYMI, DWUDZIELNYMI, TYPU PS 0,110 mm, LUB RÓWNOWAŻNYMI

LEGENDA – OZNACZENIA 1.309/2

 – Sieć kanalizacji sanitarnej 1.3.5

 – Sieć kanalizacji deszczowej

 – Studnia rewizyjna kanalizacji sanitarnej

 – Studnia rewizyjna kanalizacji deszczowej

 – Rurkociąg tłoczny ścieków sanitarnych

 – Przepompownia strefowa ścieków sanitarnych

 – Istniejąca kanalizacja deszczowa do wyłączenia

LEGENDA branża drogowa:

 Zafarmienie projektowanej osi jezdni (wielozachłek)

 Złazy na posesje

 projektowane nachylenia poprzeczne jezdni

 kilometr

 projektowana nawierzchnia chodnika, z kostki betonowej gr. 6,0 cm (czerwonol), na podspocy cem. - plaskowej

 projektowana jezdnia ulicy, z kostki betonowej gr. 8,0 cm (szarej), na podspocy cem. - plaskowej (1/4)

 projektowana jezdnia ulicy, z betonu asfaltowego

 krawężnik najęzdzowy 15x22x100 cm

 obrzeża betonowe 6x20x100 cm na podspocy cem. - plaskowej (1/4)

 krawężnik występný 15x30x100 cm

 projektowane rury osłonowe, dwudzielne, typu PS, śred. 110 mm, lub równoważne

 istniejący kabel 110/0,4 kV do przełożenia

 dzwona do wycinki

[illegible]