


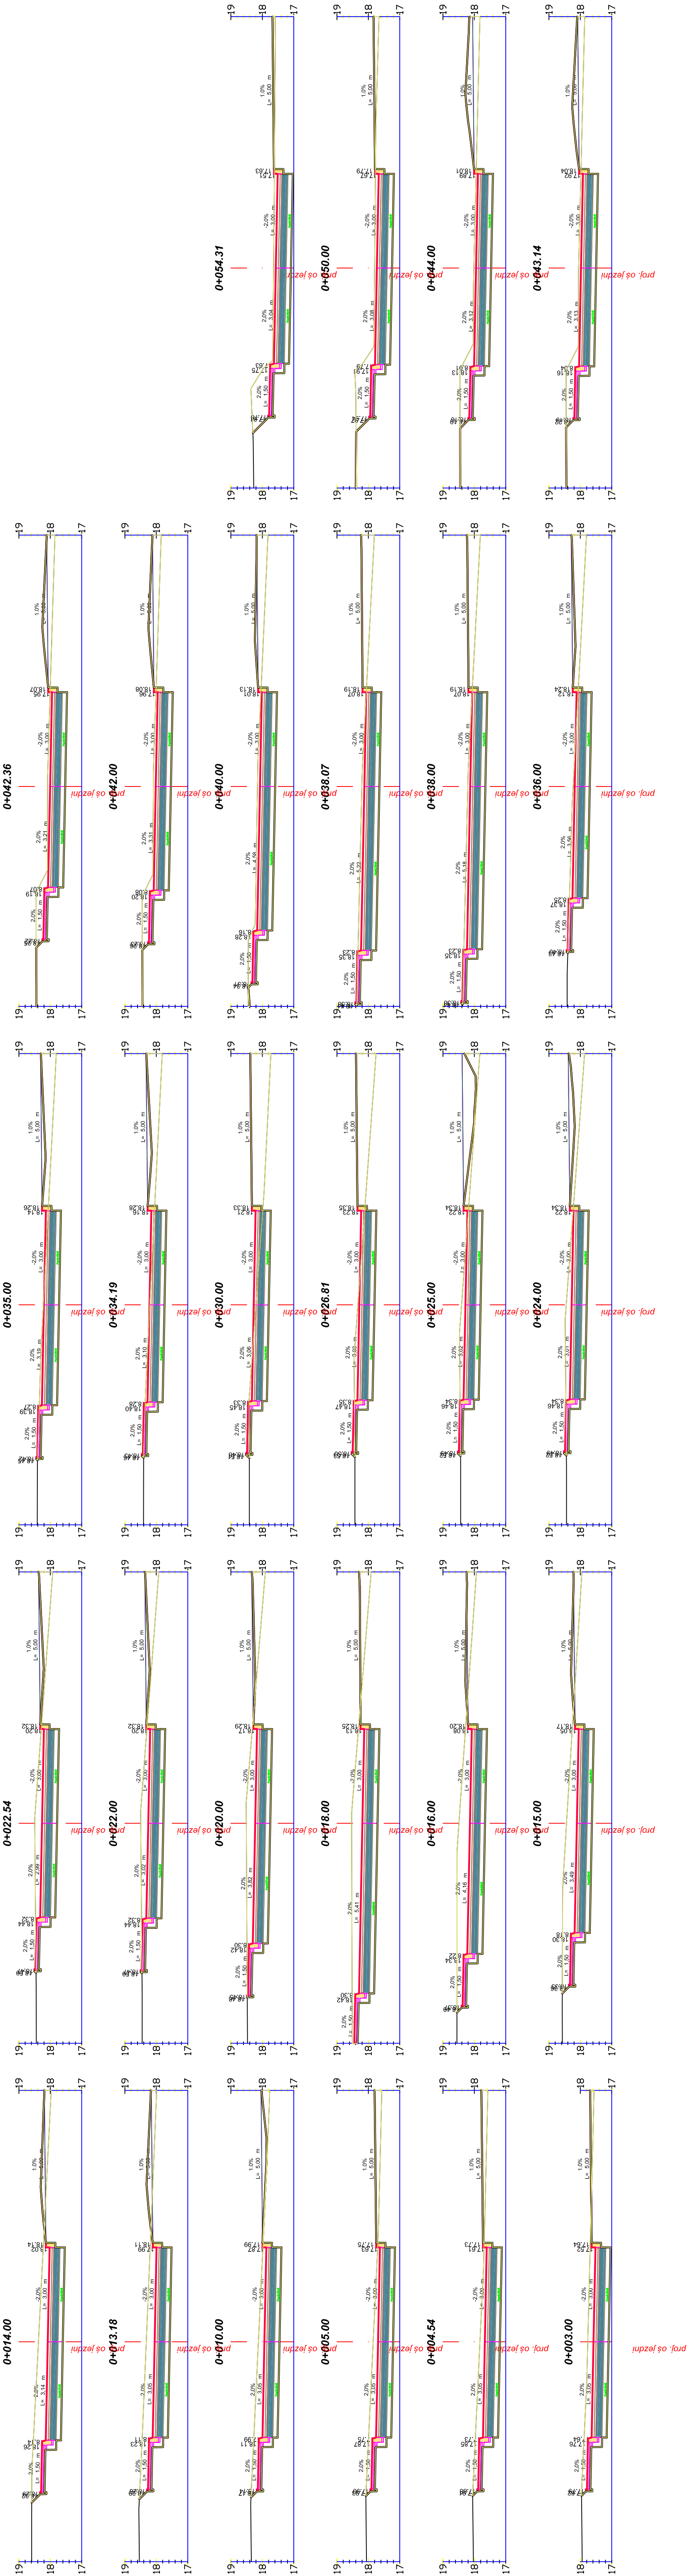

	Z.B.D.O. "DROGBUD" ZIELONA GÓRA 65-520 ZIELONA GÓRA, UL. PIASKA 2 B/33		tel/fax: 088 454-1749 kom.: 088 344-074 e-mail: biwy@wp.pl	
	PRZEBUDOWA DRÓG KWARTAŁU ULIC: NIEPODLEGŁOŚCI, FABRYCZNA, JAGIELONSKA, ORŁA BIAŁEGO, JANA PAWŁA II, ORAZ BUDOWA DRÓG WEWNĄTRZ W W KWARAŁU, W KOSTRZYŃNIE NAD ODRĄ			
OBIEKT:	JAN WYRWIŃSKI	PROJEKTANT:	UPRAW. INŻYNIERYJNE Nr 12882/Zg	15.10.2008 r
SPRAWDZIŁ:	mgr inż. MAREK LANGER	OPRACOWAŁ:	mgr inż. TADEUSZ WYRWIŃSKI	15.10.2008 r
KREŚLIŁ:	mgr inż. TADEUSZ WYRWIŃSKI			15.10.2008 r
TYTUŁ RYS:		PRZEKROJE POPRZECZNE		rys.nr II /19
SKALA:		ULICA Nr 5		
1 : 100				