

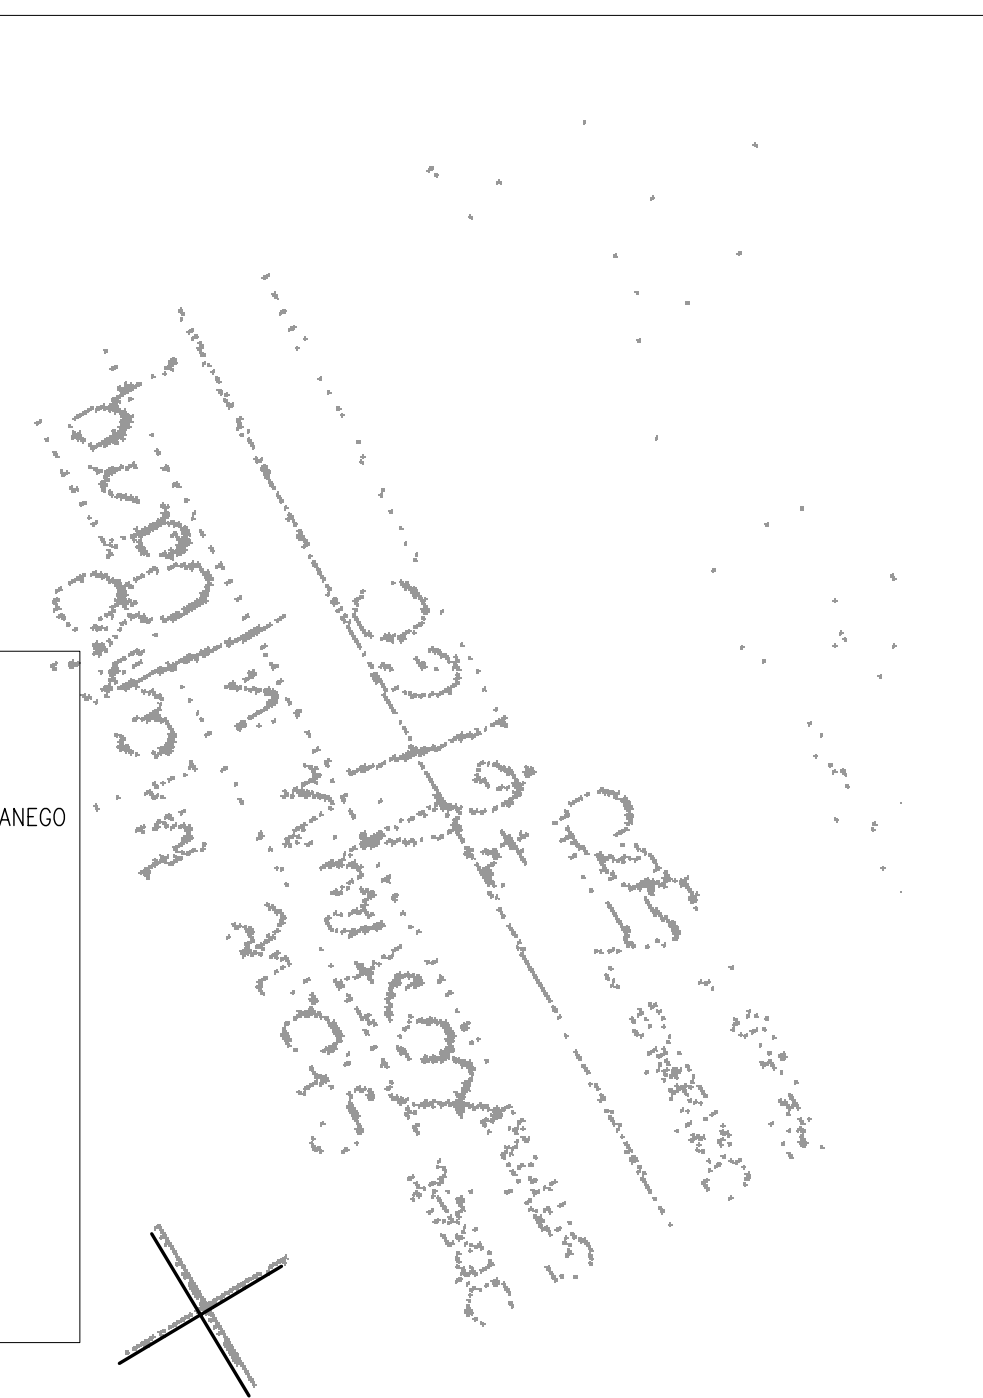


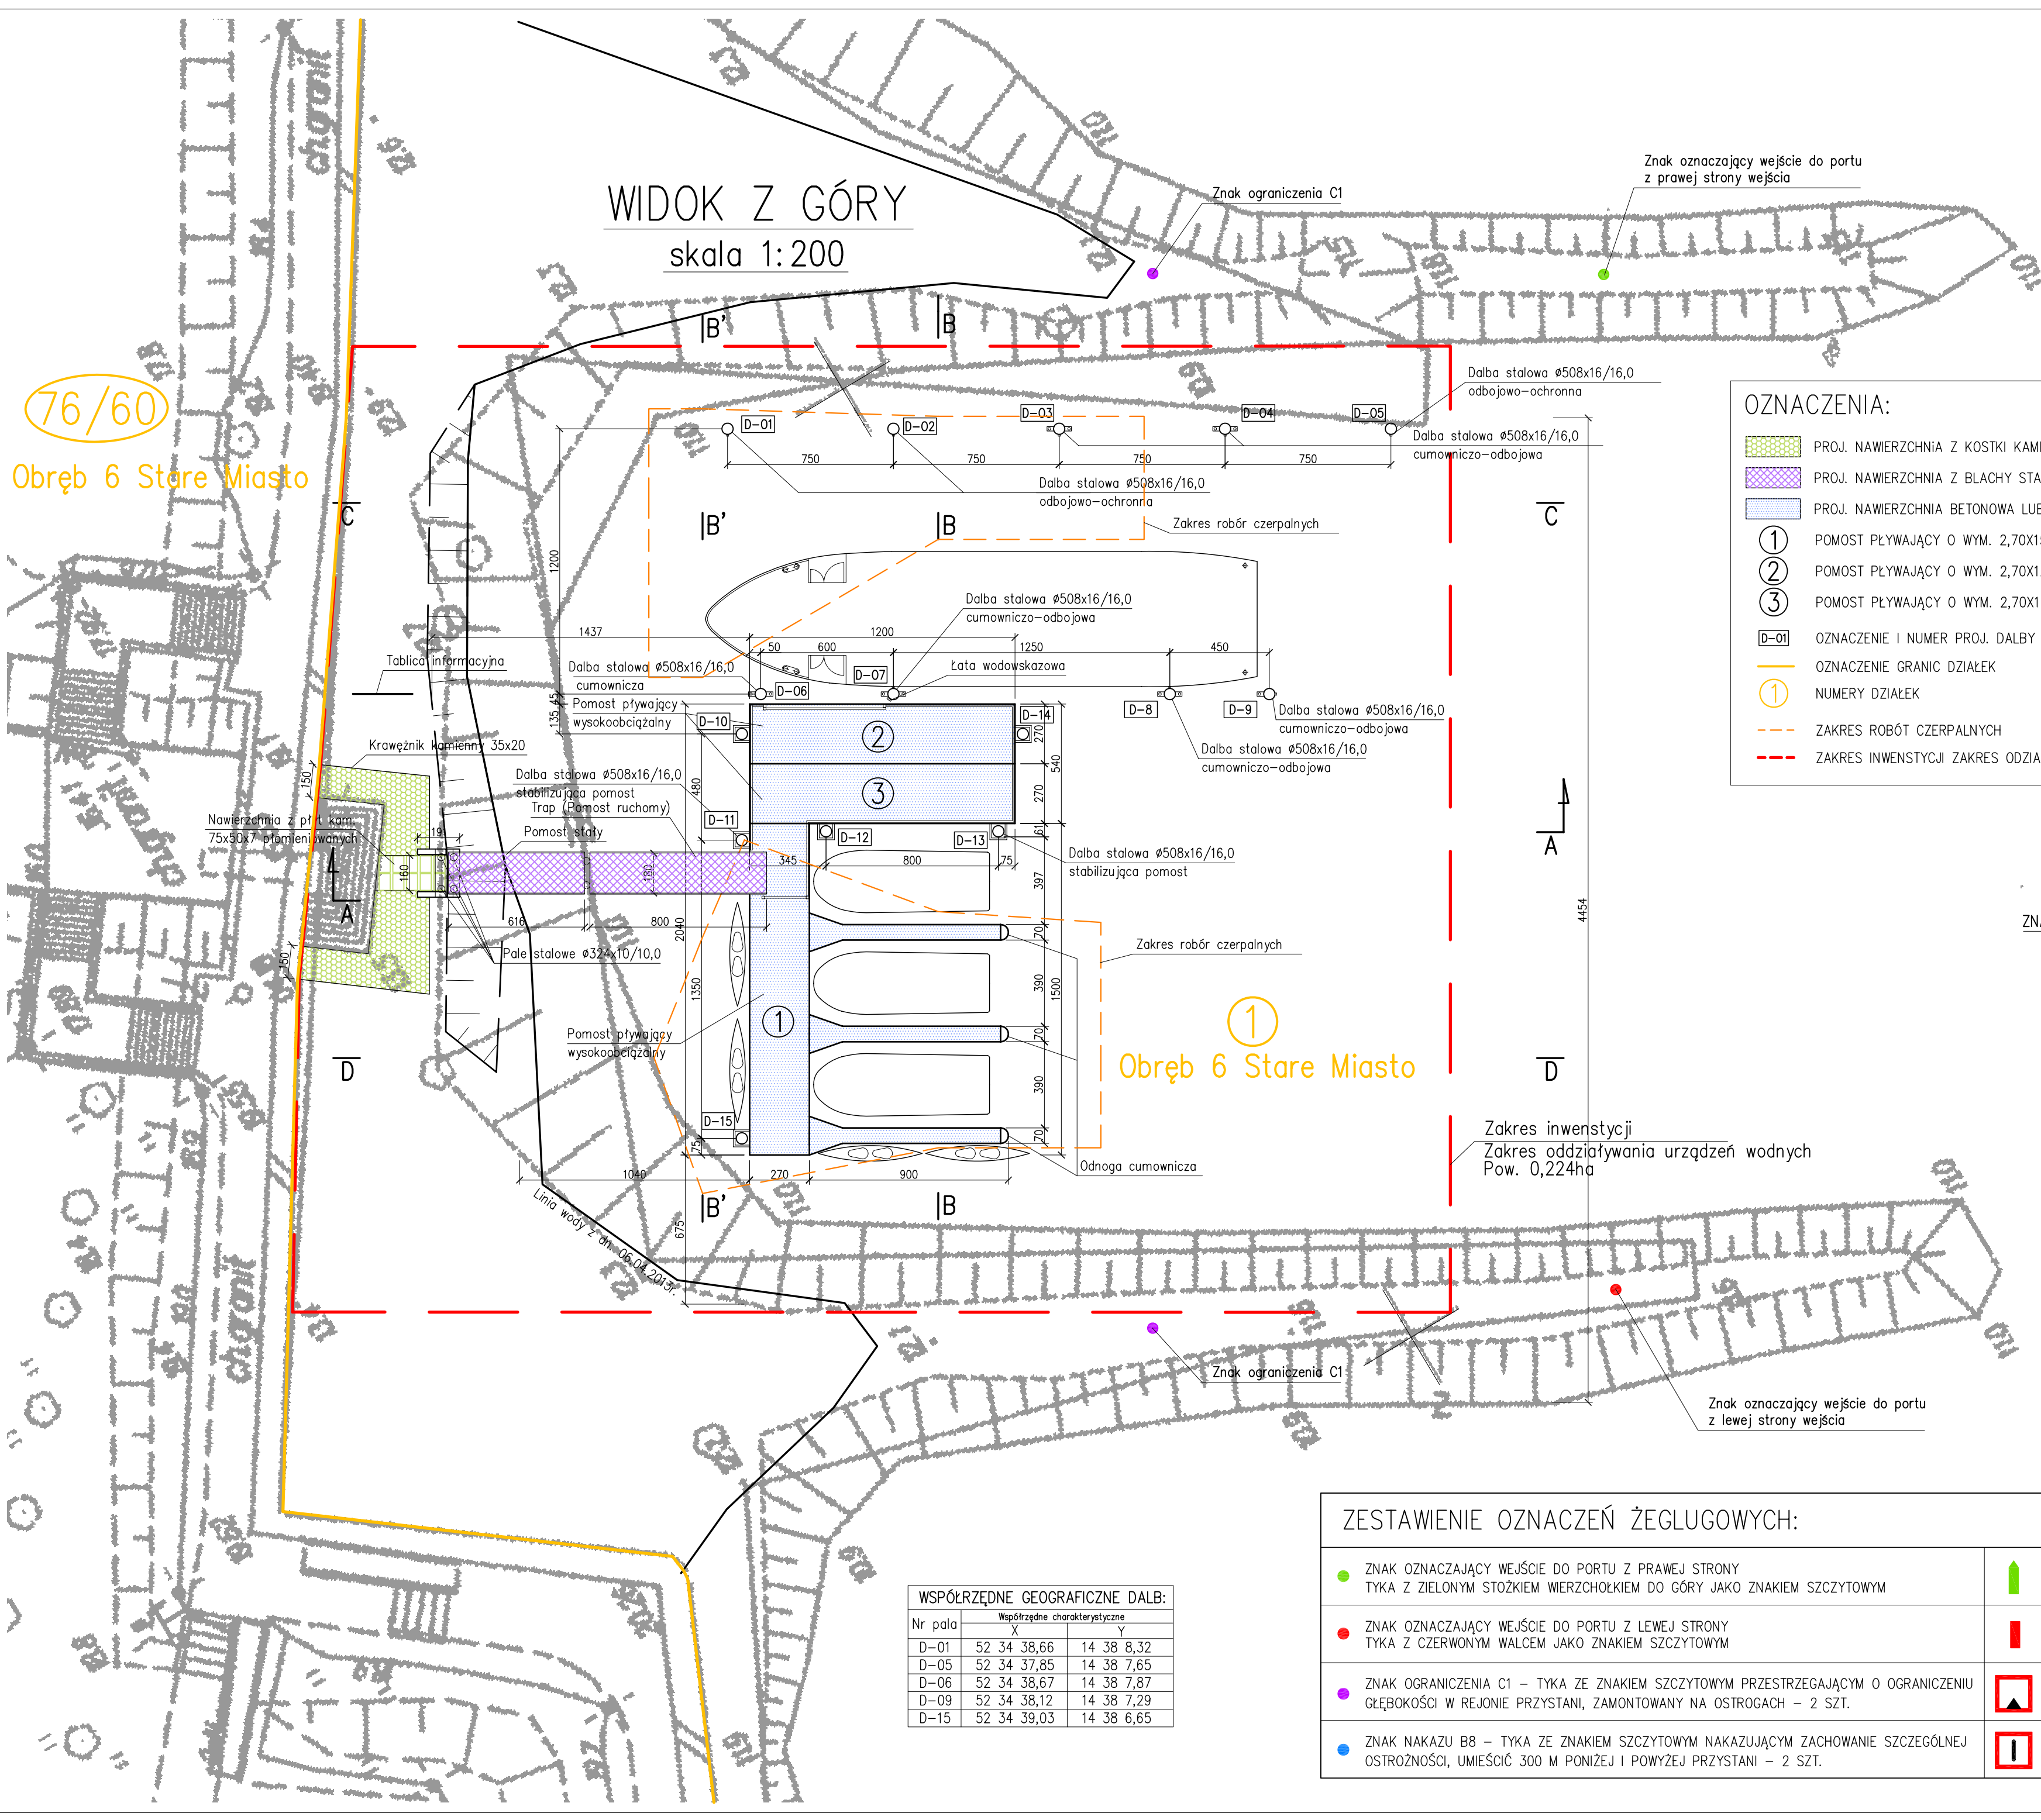

LOKALIZACJA ZNAKÓW B8

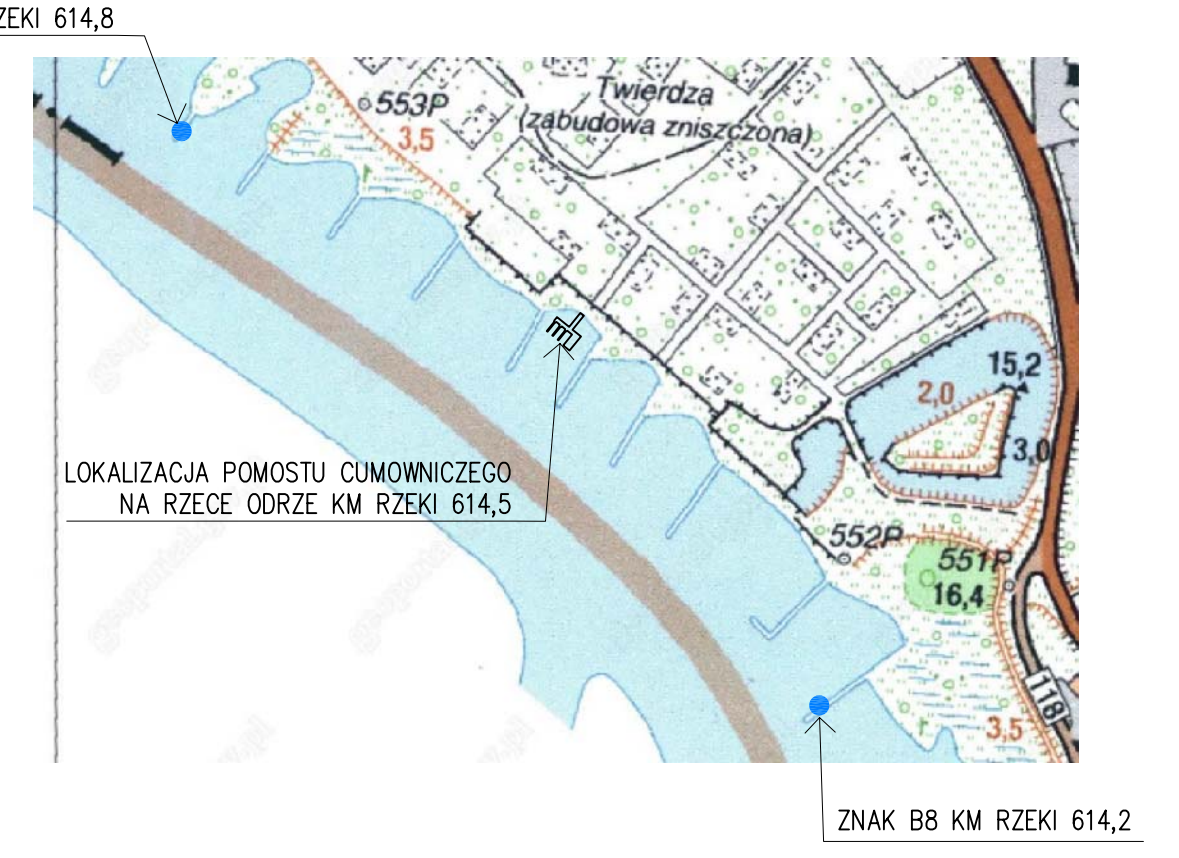

| ZESTAWIENIE OZNACZEŃ ŻEGLUGOWYCH: |   |  |
|-----------------------------------|---|--|
|                                   | ZNAK OZNACZAJĄCY WEJŚCIE DO PORTU Z PRAWEJ STRONY TYKA Z ZIELONYM STOŻKIEM WIERZCHOŁKIEM DO GÓRY JAKO ZNAKIEM SZCZYTOWYM                            |  |
|                                   | ZNAK OZNACZAJĄCY WEJŚCIE DO PORTU Z LEWEJ STRONY TYKA Z CZERWONYM WALCEM JAKO ZNAKIEM SZCZYTOWYM                                                    |  |
|                                   | ZNAK OGRANICZENIA C1 – TYKA ZE ZNAKIEM SZCZYTOWYM PRZESTRZEGAJĄCYM O OGRANICZENIU GŁĘBOKOŚCI W REJONIE PRZYSTANI, ZAMONTOWANY NA OSTROGACH – 2 SZT. |  |
|                                   | ZNAK NAKAZU B8 – TYKA ZE ZNAKIEM SZCZYTOWYM NAKAZUJĄCYM ZACHOWANIE SZCZEGÓLNEJ OSTROŻNOŚCI, UMIEŚCIĆ 300 M PONIŻEJ I POWYŻEJ PRZYSTANI – 2 SZT.     |  |

| WSPÓŁRZĘDNE GEOGRAFICZNE DALB: |                               |            |  |  |
|--------------------------------|-------------------------------|------------|--|--|
| Nr pola                        | Współrzędne charakterystyczne |            |  |  |
|                                | X                             | Y          |  |  |
| D-01                           | 52 34 38,66                   | 14 38 8,32 |  |  |
| D-05                           | 52 34 37,85                   | 14 38 7,65 |  |  |
| D-06                           | 52 34 38,67                   | 14 38 7,87 |  |  |
| D-09                           | 52 34 38,12                   | 14 38 7,29 |  |  |
| D-15                           | 52 34 39,03                   | 14 38 6,65 |  |  |

**Biuro Projektów Dróg i Mostów "PRODiM"**  
mgr inż. Andrzej Szewczyk  
ul. Garbarska 5, 67-100 Nowa Sól  
tel. 068-387-55-13 kom. 601-96-80-88

| Stanowisko                            | Imię i nazwisko         | Nr uprawnień | Specjalność      | Data    | Podpis |
|---------------------------------------|-------------------------|--------------|------------------|---------|--------|
| Projektant branży hydrotechnicznej:   | mgr inż. Dariusz Rusnak | 12/96/Zg     | konstr.-inż.     | 09.2014 |        |
| Opracował:                            | inż. Sylwester Kita     |              |                  | 09.2014 |        |
| Sprawdzający branży hydrotechnicznej: | mgr inż. Michał Wójciak | 16/93/Zg     | bud. hydrotechn. | 09.2014 |        |

**Nazwa opracowania:**  
BUDOWA POMOSTU CUMOWNICZEGO DLA MAŁYCH JEDNOSTEK TURYSTYCZNYCH, ZLOKALIZOWANEGO NA RZECIE ODRZE, W OBRĘBIE STAREGO MIASTA (PRZY FURCIE RYBACKIEJ) W KOSTRZYNIE NAD ODRĄ

| Nazwa rysunku                              | Branża      | Skala        | Nr rysunku |
|--------------------------------------------|-------------|--------------|------------|
| <b>PLAN SYTUACYJNY WRAZ Z WYPOSAŻENIEM</b> | hydrotechn. | <b>1:200</b> | <b>3</b>   |