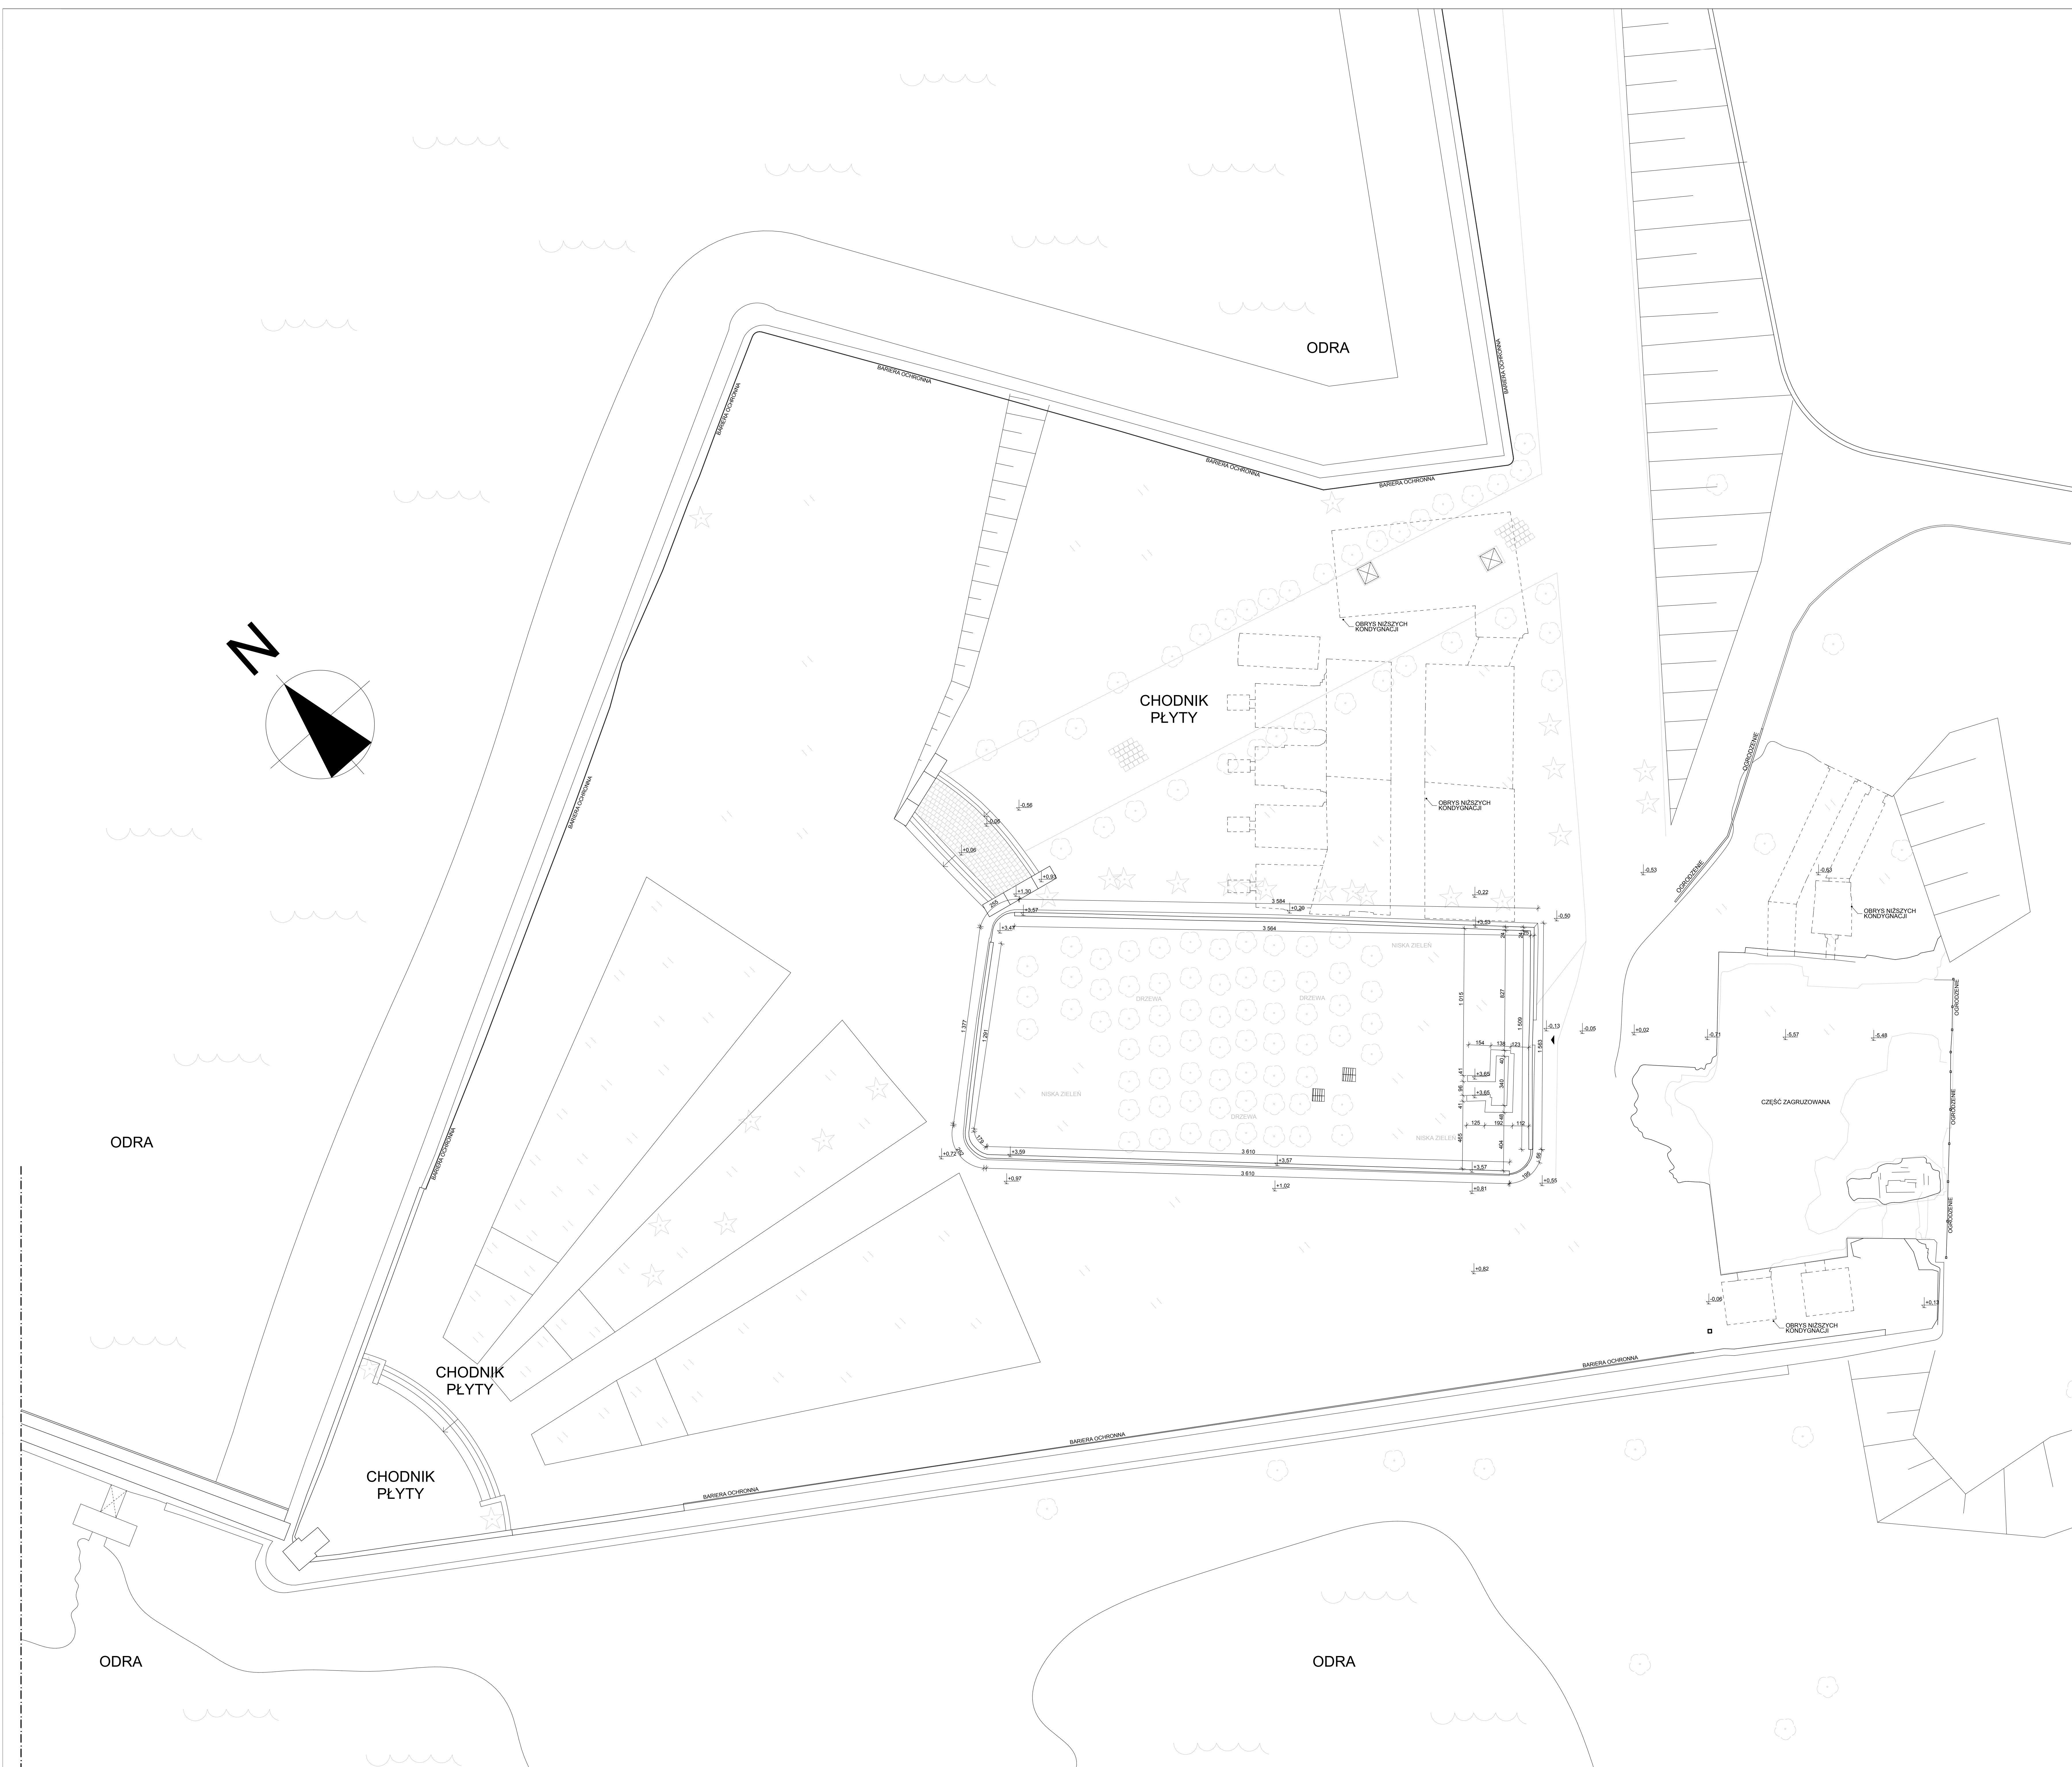
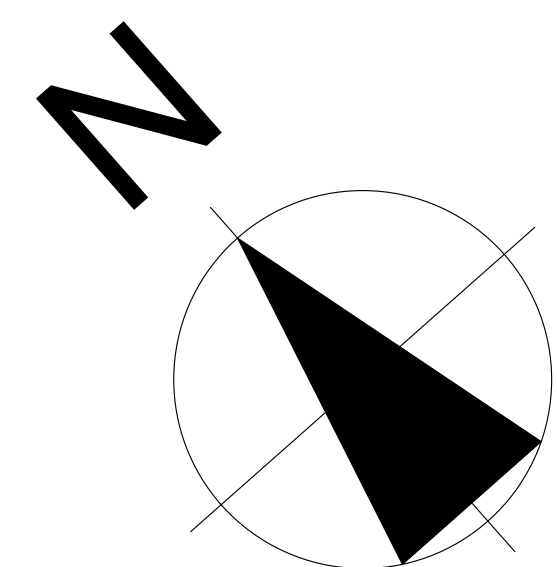
 
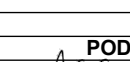


	3Design Gerard Woliński		ul. Śleszczyków 21a, 84-100 Leszno, e-mail: info@pda.pl	
	Biuro Projektowo-Inżynierskie Radegard Sp. z o.o. ul. Jagiellońska 69, 70-382 Szczecin			
ZLECĄCY		Bastion Król		
OBIEKT		Kostrzyn nad Odrą		
ADRES OBIEKTU		Kostrzyn nad Odrą		
TEMAT RYSUNKU		RZUT TERENU		
ZESPÓŁ PROJEKTOWY				
PROJEKTANT mgr arch. wicepld Piotr Woliński	PROJEKTOWY mgr inż. Krzysztof Kozłowski			PODPIS 
ASISTENT mgr inż. Rafał Trzaski	PROJEKTOWY arch. Justa Magdalena Szaryn			PROJEKTOWY 
SPRAWDZAJĄCY mgr inż. Krzysztof Kozłowski	PROJEKTOWY mgr inż. Krzysztof Kozłowski			PROJEKTOWY 
SKALA 1:150	DATA 12.2013	BRANŻA ARCHITECTURA	STADIUM Inwentaryzacja	NR RYS. 01