



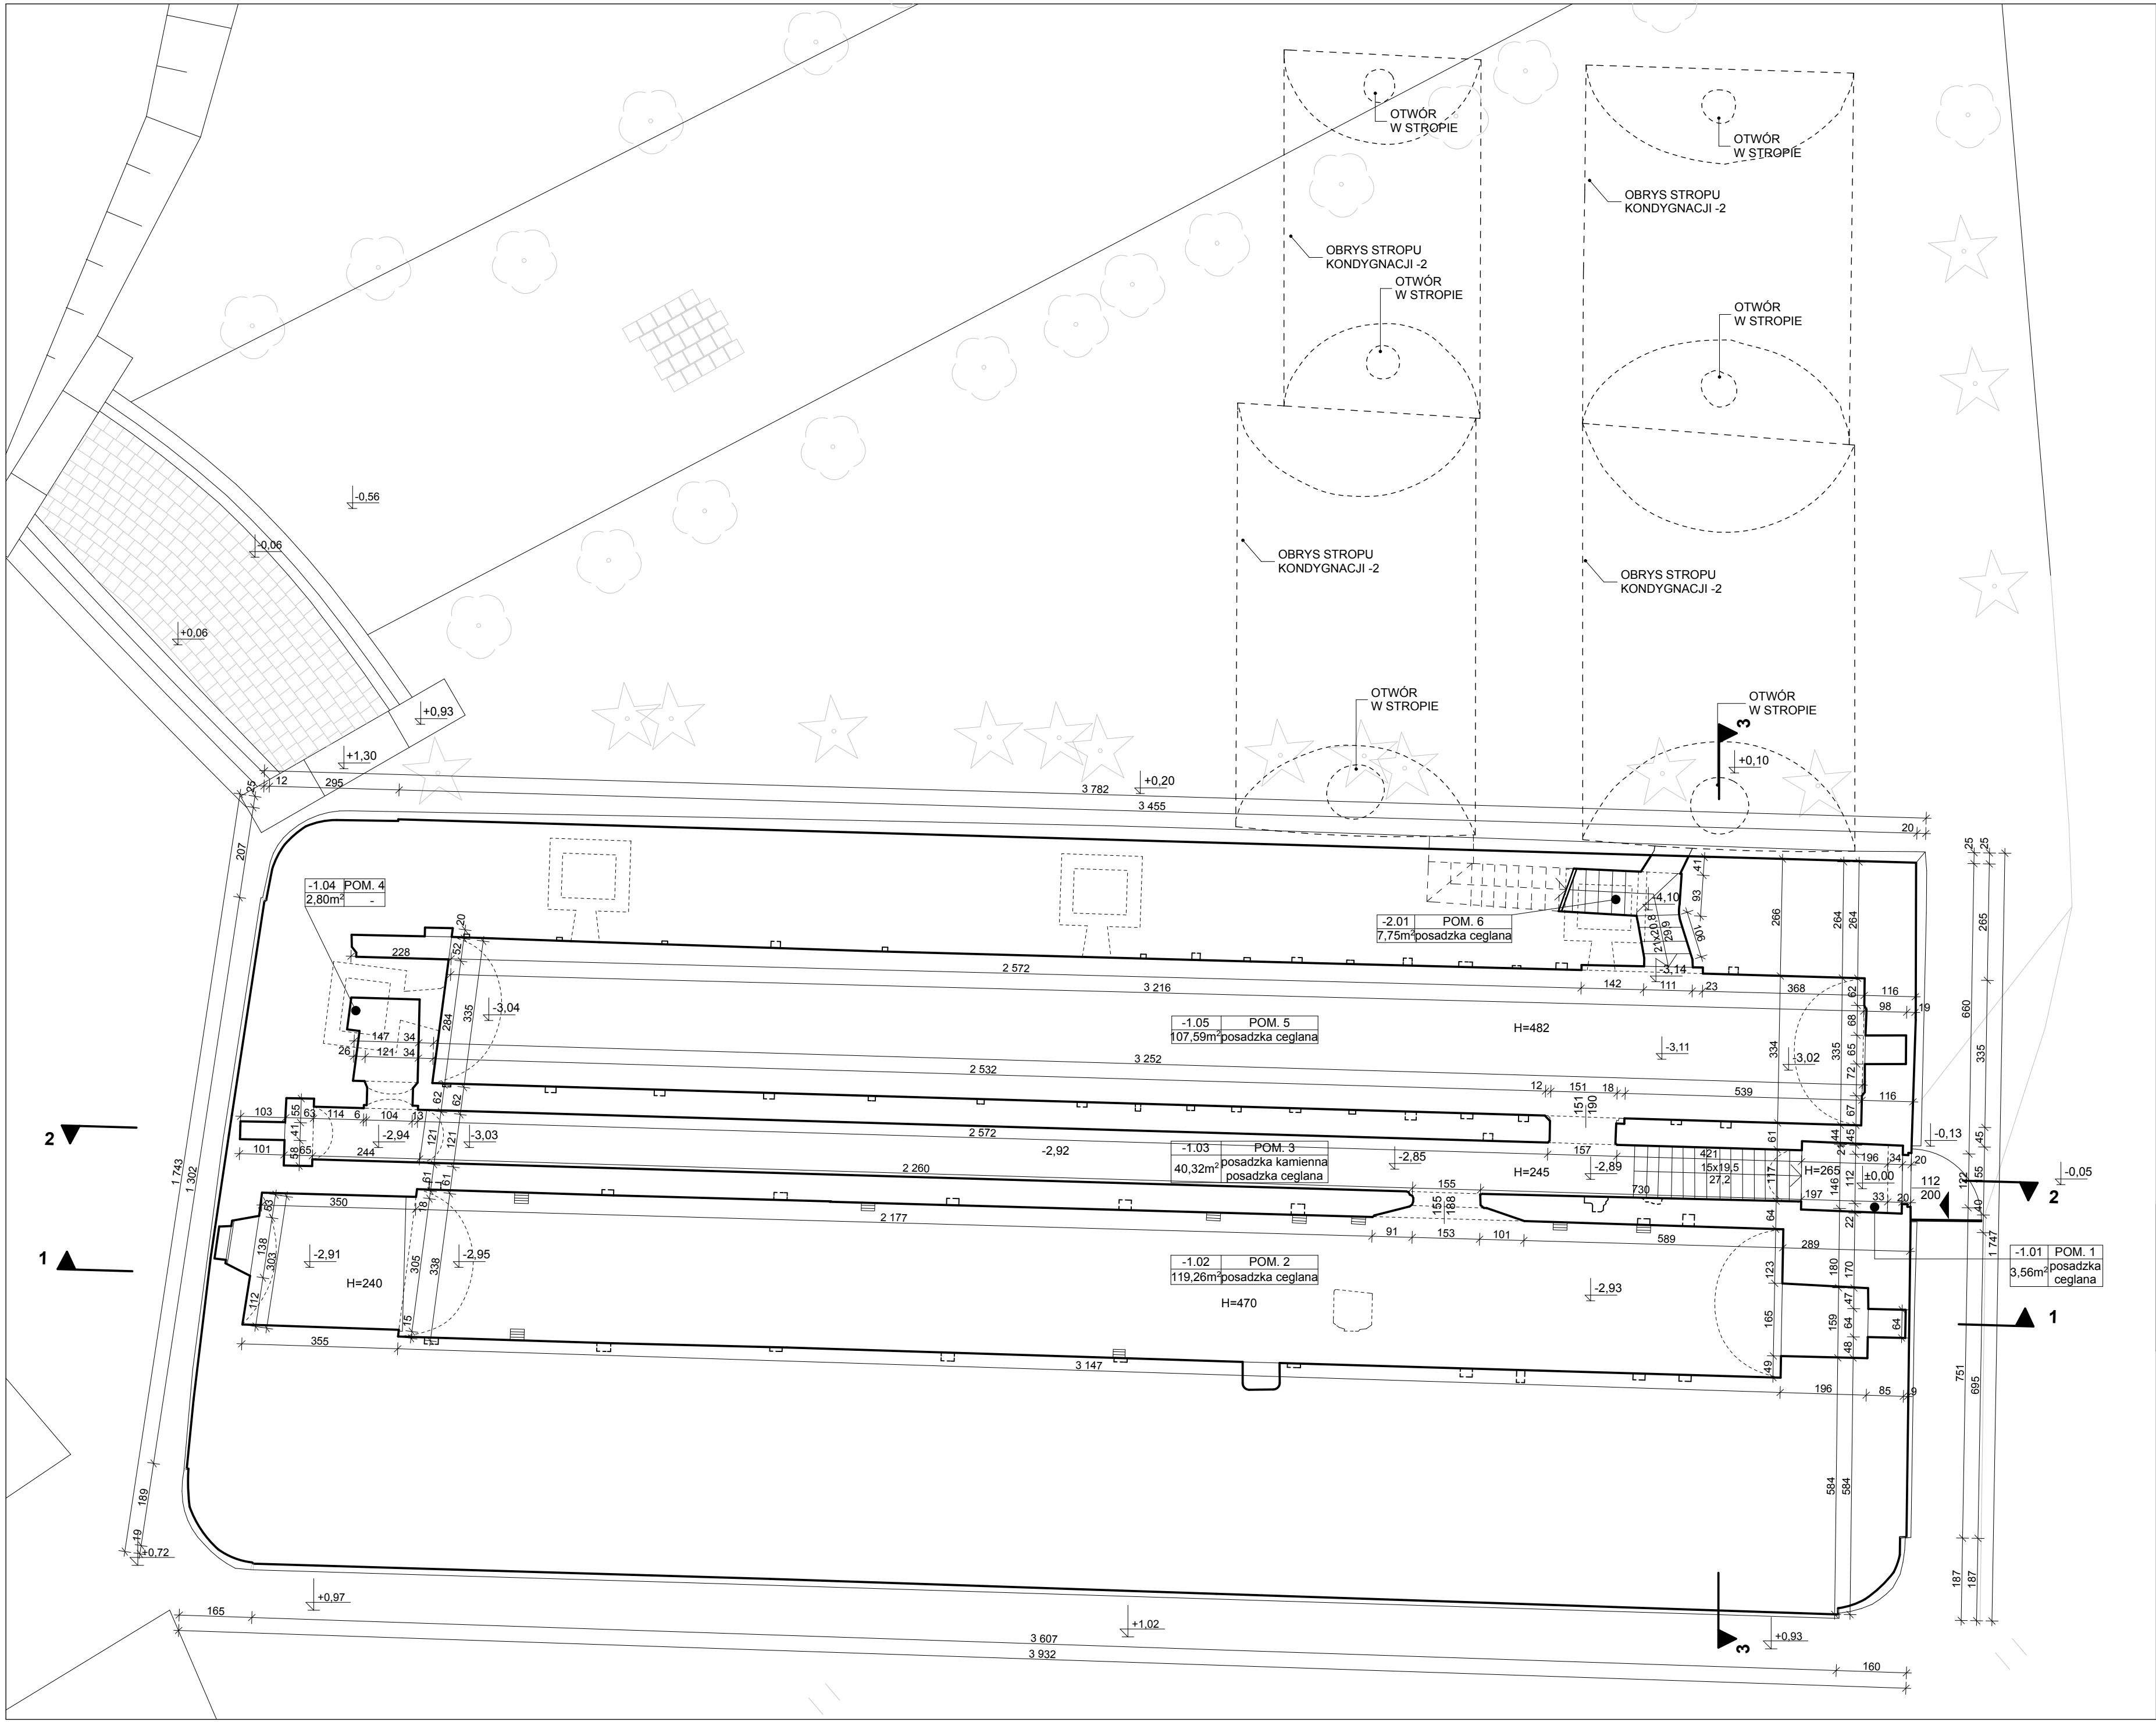

ZESTAWIENIE POWIERZCHNI POZIOMU KONDYGNACJI -1

NUMER POM.	NAZWA POMIESZCZENIA	POW. POMIESZCZENIA	RODZAJ POSADZKI
-1.01	POMIESZCZENIE 1	3,56 m ²	POSADZKA CEGLANA
-1.02	POMIESZCZENIE 2	119,26 m ²	POSADZKA CEGLANA
-1.03	POMIESZCZENIE 3	40,32 m ²	POSADZKA CEGLANA
-1.04	POMIESZCZENIE 4	2,80 m ²	-
-1.05	POMIESZCZENIE 5	107,59 m ²	POSADZKA CEGLANA
RAZEM		273,53 m ²	

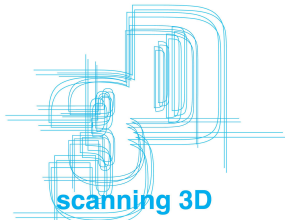

3Design Gerard Welniak		ul. Śniadeckich 21a, 64-100 Leszno, e-mail: info@ette.pl	
ZLECAJĄCY		Biuro Projektowo-Inżynierskie REDAN Sp. z o.o ul. Jagiellońska 69, 70-382 Szczecin	
OBIEKT		Bastion Król	
ADRES OBIEKTU		Kostrzyn nad Odrą	
TEMAT RYSUNKU		RZUT KONDYGNACJI -1	
ZESPÓŁ PROJEKTOWY			
ARCHITEKTURA		PODPIS	
PROJEKTANT	mgr arch. wnętrz Piotr Welniak		
ASYSTENT	mgr Rafał Przybyła		
ASYSTENT	tech. bud. Magdalena Szprync		
SPRAWDZAJĄCY	mgr inż. Krzysztof Krzyżyński		
SKALA	DATA	BRANŻA	STADIUM
1:50	12.2013	ARCHITEKTURA	Inwentaryzacja
NR RYS.			02