
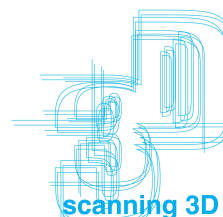


NUMER POM.	NAZWA POMIESZCZENIA	POW. POMIESZCZENIA	RODZAJ POSADZKI
-2.01	POMIESZCZENIE 6	7,75m ²	POSADZKA CEGLANA
-2.02	POMIESZCZENIE 7	10,03m ²	POSADZKA CEGLANA
-2.03	POMIESZCZENIE 8	35,11m ²	POSADZKA CEGLANA
-2.04	POMIESZCZENIE 9	24,05m ²	POSADZKA CEGLANA
-2.05	POMIESZCZENIE 10	48,37m ²	POSADZKA CEGLANA
-2.06	POMIESZCZENIE 11	32,83m ²	POSADZKA CEGLANA
-2.07	POMIESZCZENIE 12	4,66m ²	POSADZKA CEGLANA
-2.08	POMIESZCZENIE 13	7,28m ²	POSADZKA CEGLANA
-2.09	POMIESZCZENIE 14	5,29m ²	POSADZKA CEGLANA
-2.10	POMIESZCZENIE 15	71,02m ²	POSADZKA CEGLANA
-2.11	POMIESZCZENIE 16	81,93m ²	POSADZKA CEGLANA
-2.12	POMIESZCZENIE 17	142,34m ²	POSADZKA CEGLANA
-2.13	POMIESZCZENIE 18	107,64m ²	POSADZKA CEGLANA
-2.14	POMIESZCZENIE 19	12,21m ²	POSADZKA CEGLANA
-2.15	POMIESZCZENIE 20	89,43m ²	POSADZKA CEGLANA
-2.16	POMIESZCZENIE 21	24,53m ²	POSADZKA CEGLANA
-2.17	POMIESZCZENIE 22	9,23m ²	POSADZKA CEGLANA
-2.18	POMIESZCZENIE 23	13,86m ²	POSADZKA CEGLANA
-2.19	POMIESZCZENIE 24	10,10m ²	-
-2.20	POMIESZCZENIE 25	9,89m ²	-
RAZEM		747,55 m ²	

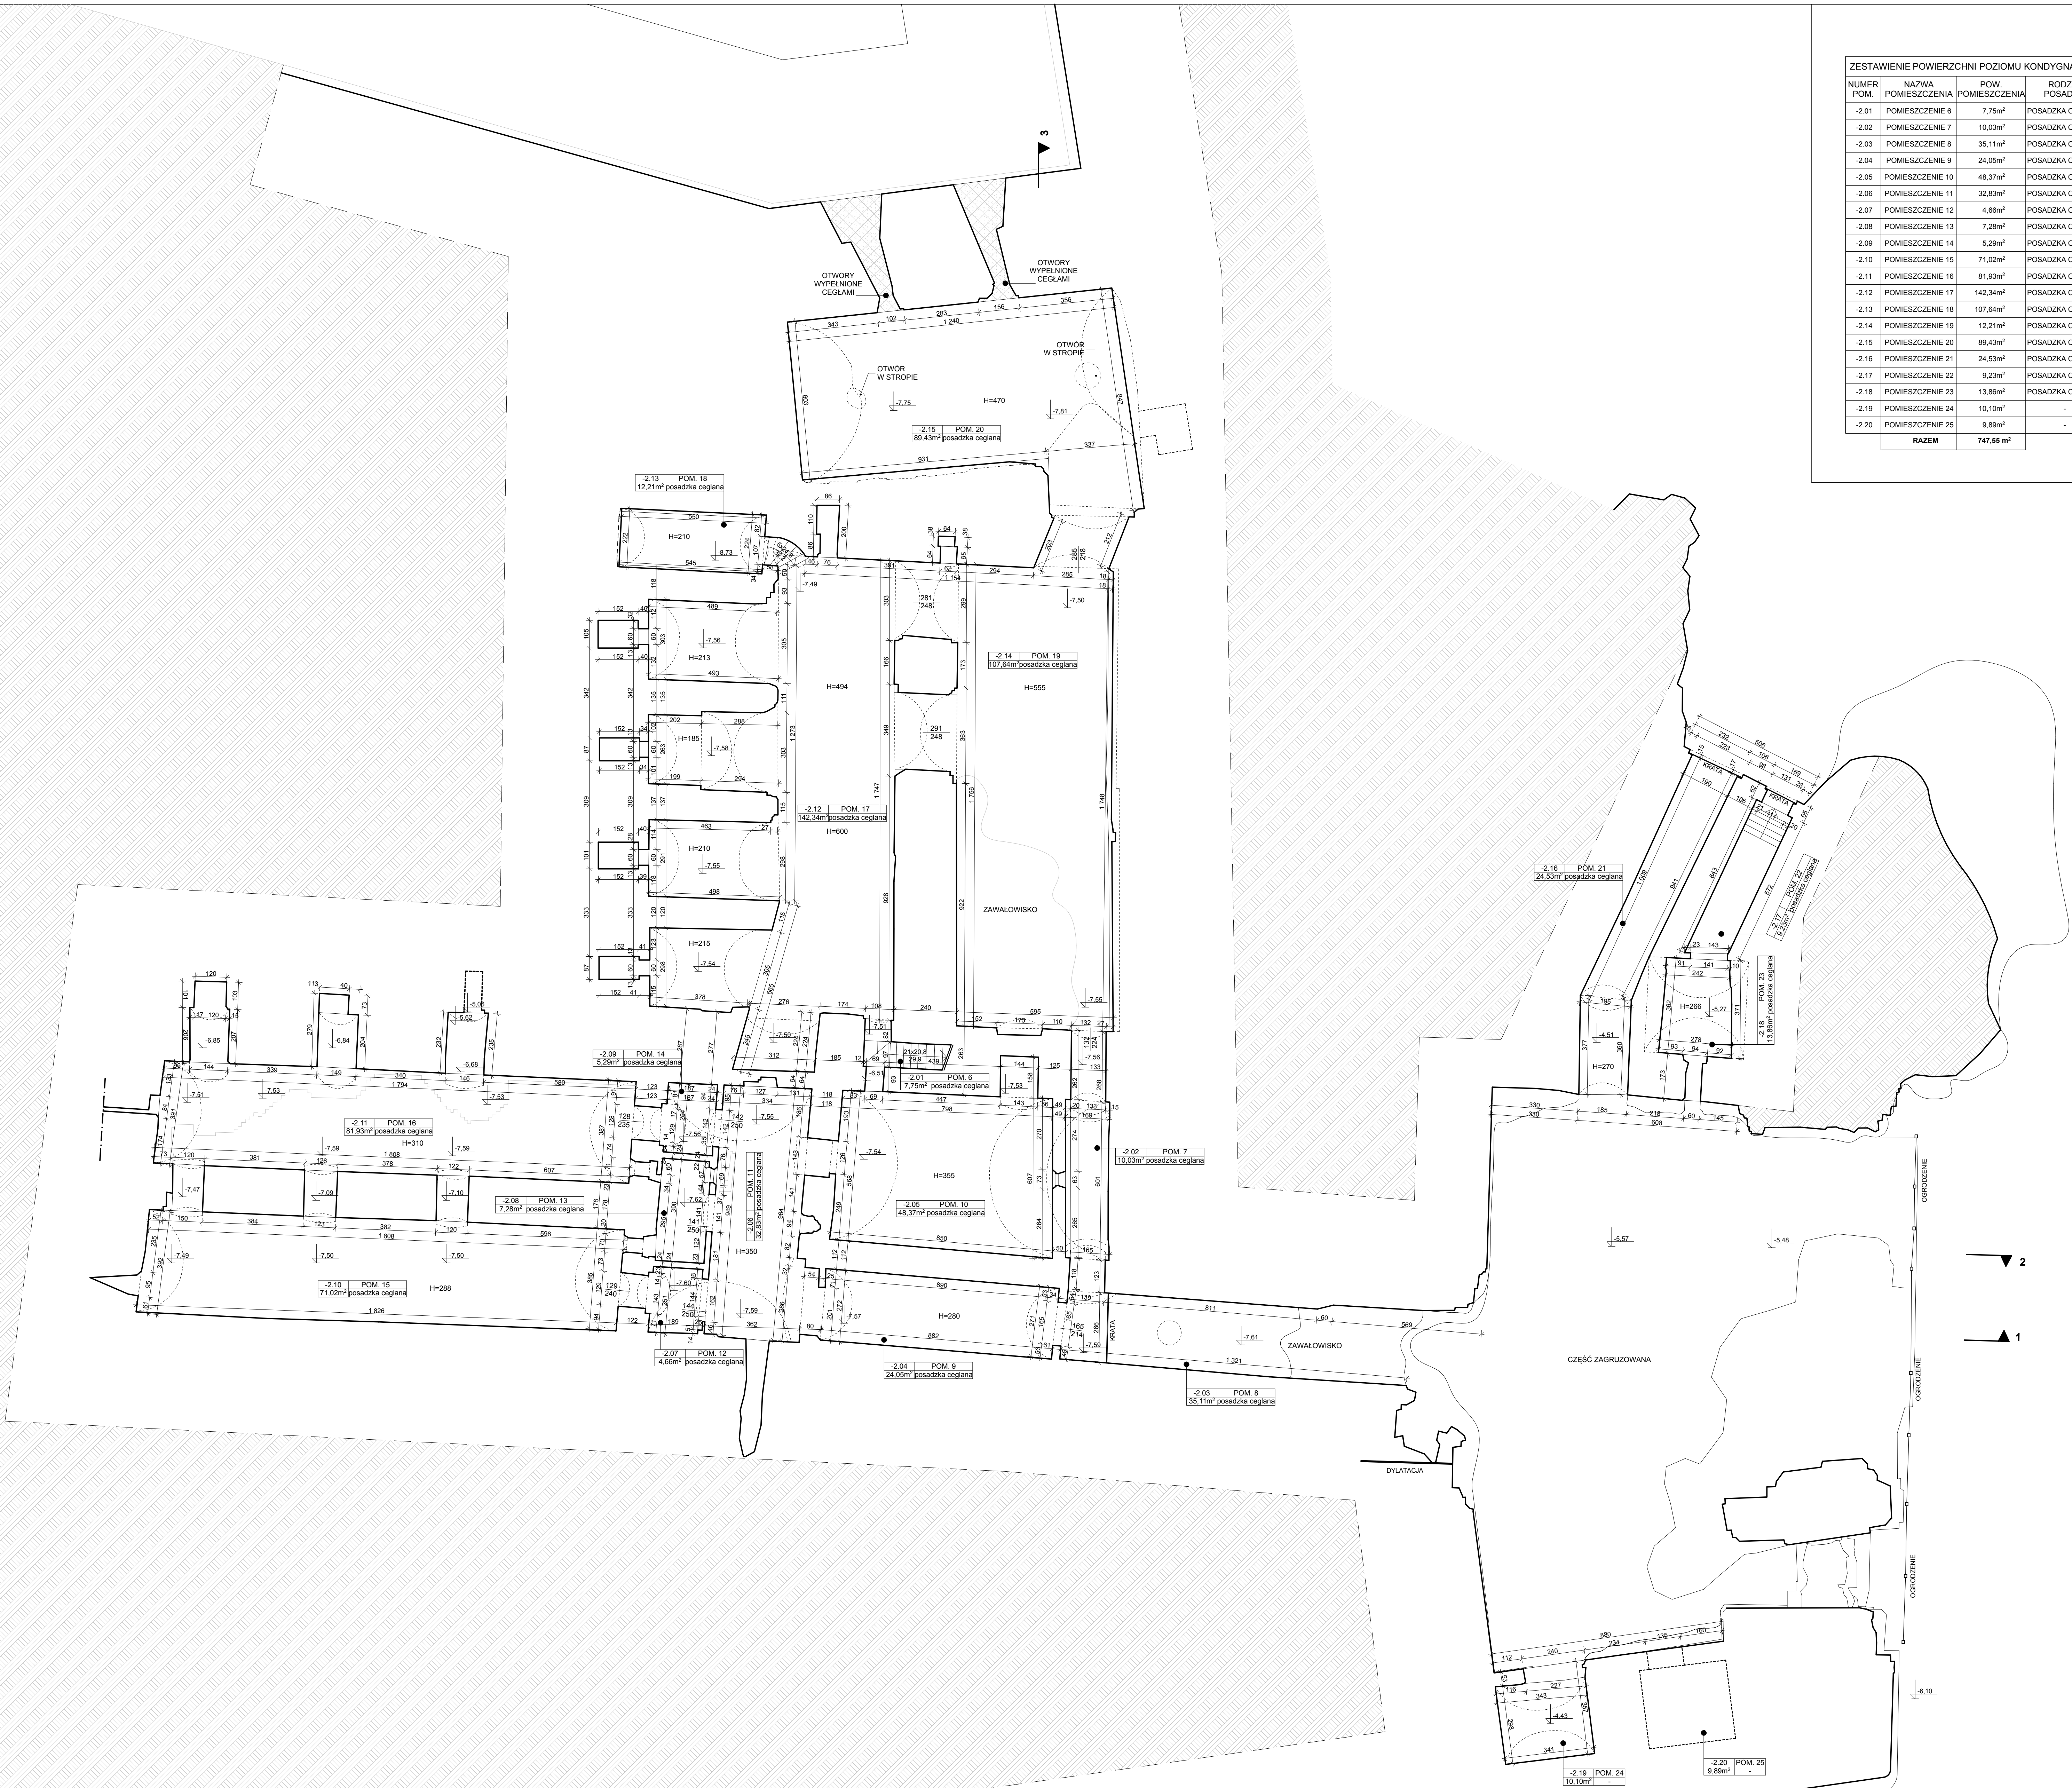

3Design Gerard Welniak		ul. Śniadeckich 21a, 64-100 Leszno, e-mail: info@3d.pl
ZLECAJĄCY	Biuro Projektowo-Inżynierskie REDAN Sp. z o.o. ul. Jagiellońska 69, 70-382 Szczecin	
OBIEKT	Bastion Król	
ADRES OBIEKTU	Kostrzyn nad Odrą	
TEMAT RYSUNKU	RZUT KONDYGNACJI -2	
ARCHITEKTURA	ZESPÓŁ PROJEKTOWY	
PROJEKTANT	mgr arch. wntzr Piotr Welniak	PODPIS
ASYSTENT	mgr Rafał Przybyła	
ASYSTENT	techn. bud. Magdalena Szypiec	
SPRAWDZAJĄCY	mgr inż. Krzysztof Krzyżniak	
SKALA	DATA	BRANŻA
1:100	12.2013	ARCHITEKTURA
		INWENTARYZACJA
		NR RYS.
		03