


MAPA DO CELÓW PROJEKTOWYCH
STARE MIASTO 1:500

Mapę wykonano w Biurze Geodezyjnej Obsługi Nieruchomości „G E O . M A P A” Jerzy Zągłdź w Międzychodzie

JEDNOSTKA EWIDENCYJNA: 080101.1 KOSTRZYŃ NAD ODRĄ
OBRĘB: 0006 STARE MIASTO
DZIAŁKA: 74/3-7, 75/3
NR KRCG: 5-533/2013
NR ARK. MAPY: MAPA NUMERYCZNA
UKŁAD WSPÓŁRZĘDNYCH: „2000”
UKŁAD WYSOKOŚCI: „KRONSTADT”

W oznaczonym zakresie aktualizowana
stan na 29 - 10 - 2013 r.
Nie wykluca się istnienia w terenie urządzeń podziemnych
nie wykazanych na niniejszej mapie, które nie zostały zgłoszone do
geodezyjnej inwenturyjacji.
Nie badano treści KW w zakresie obciążen służebnościami gruntowymi.
Punkty osnowy geodezyjnej nr: 256, 0290, 0289 podlegają ochronie prawniej,
Podstawa: art. 15 ust.1 ustawy Prawo Geodezyjne i Kartograficzne
Dz.U. z 2010 nr 193 poz.1287

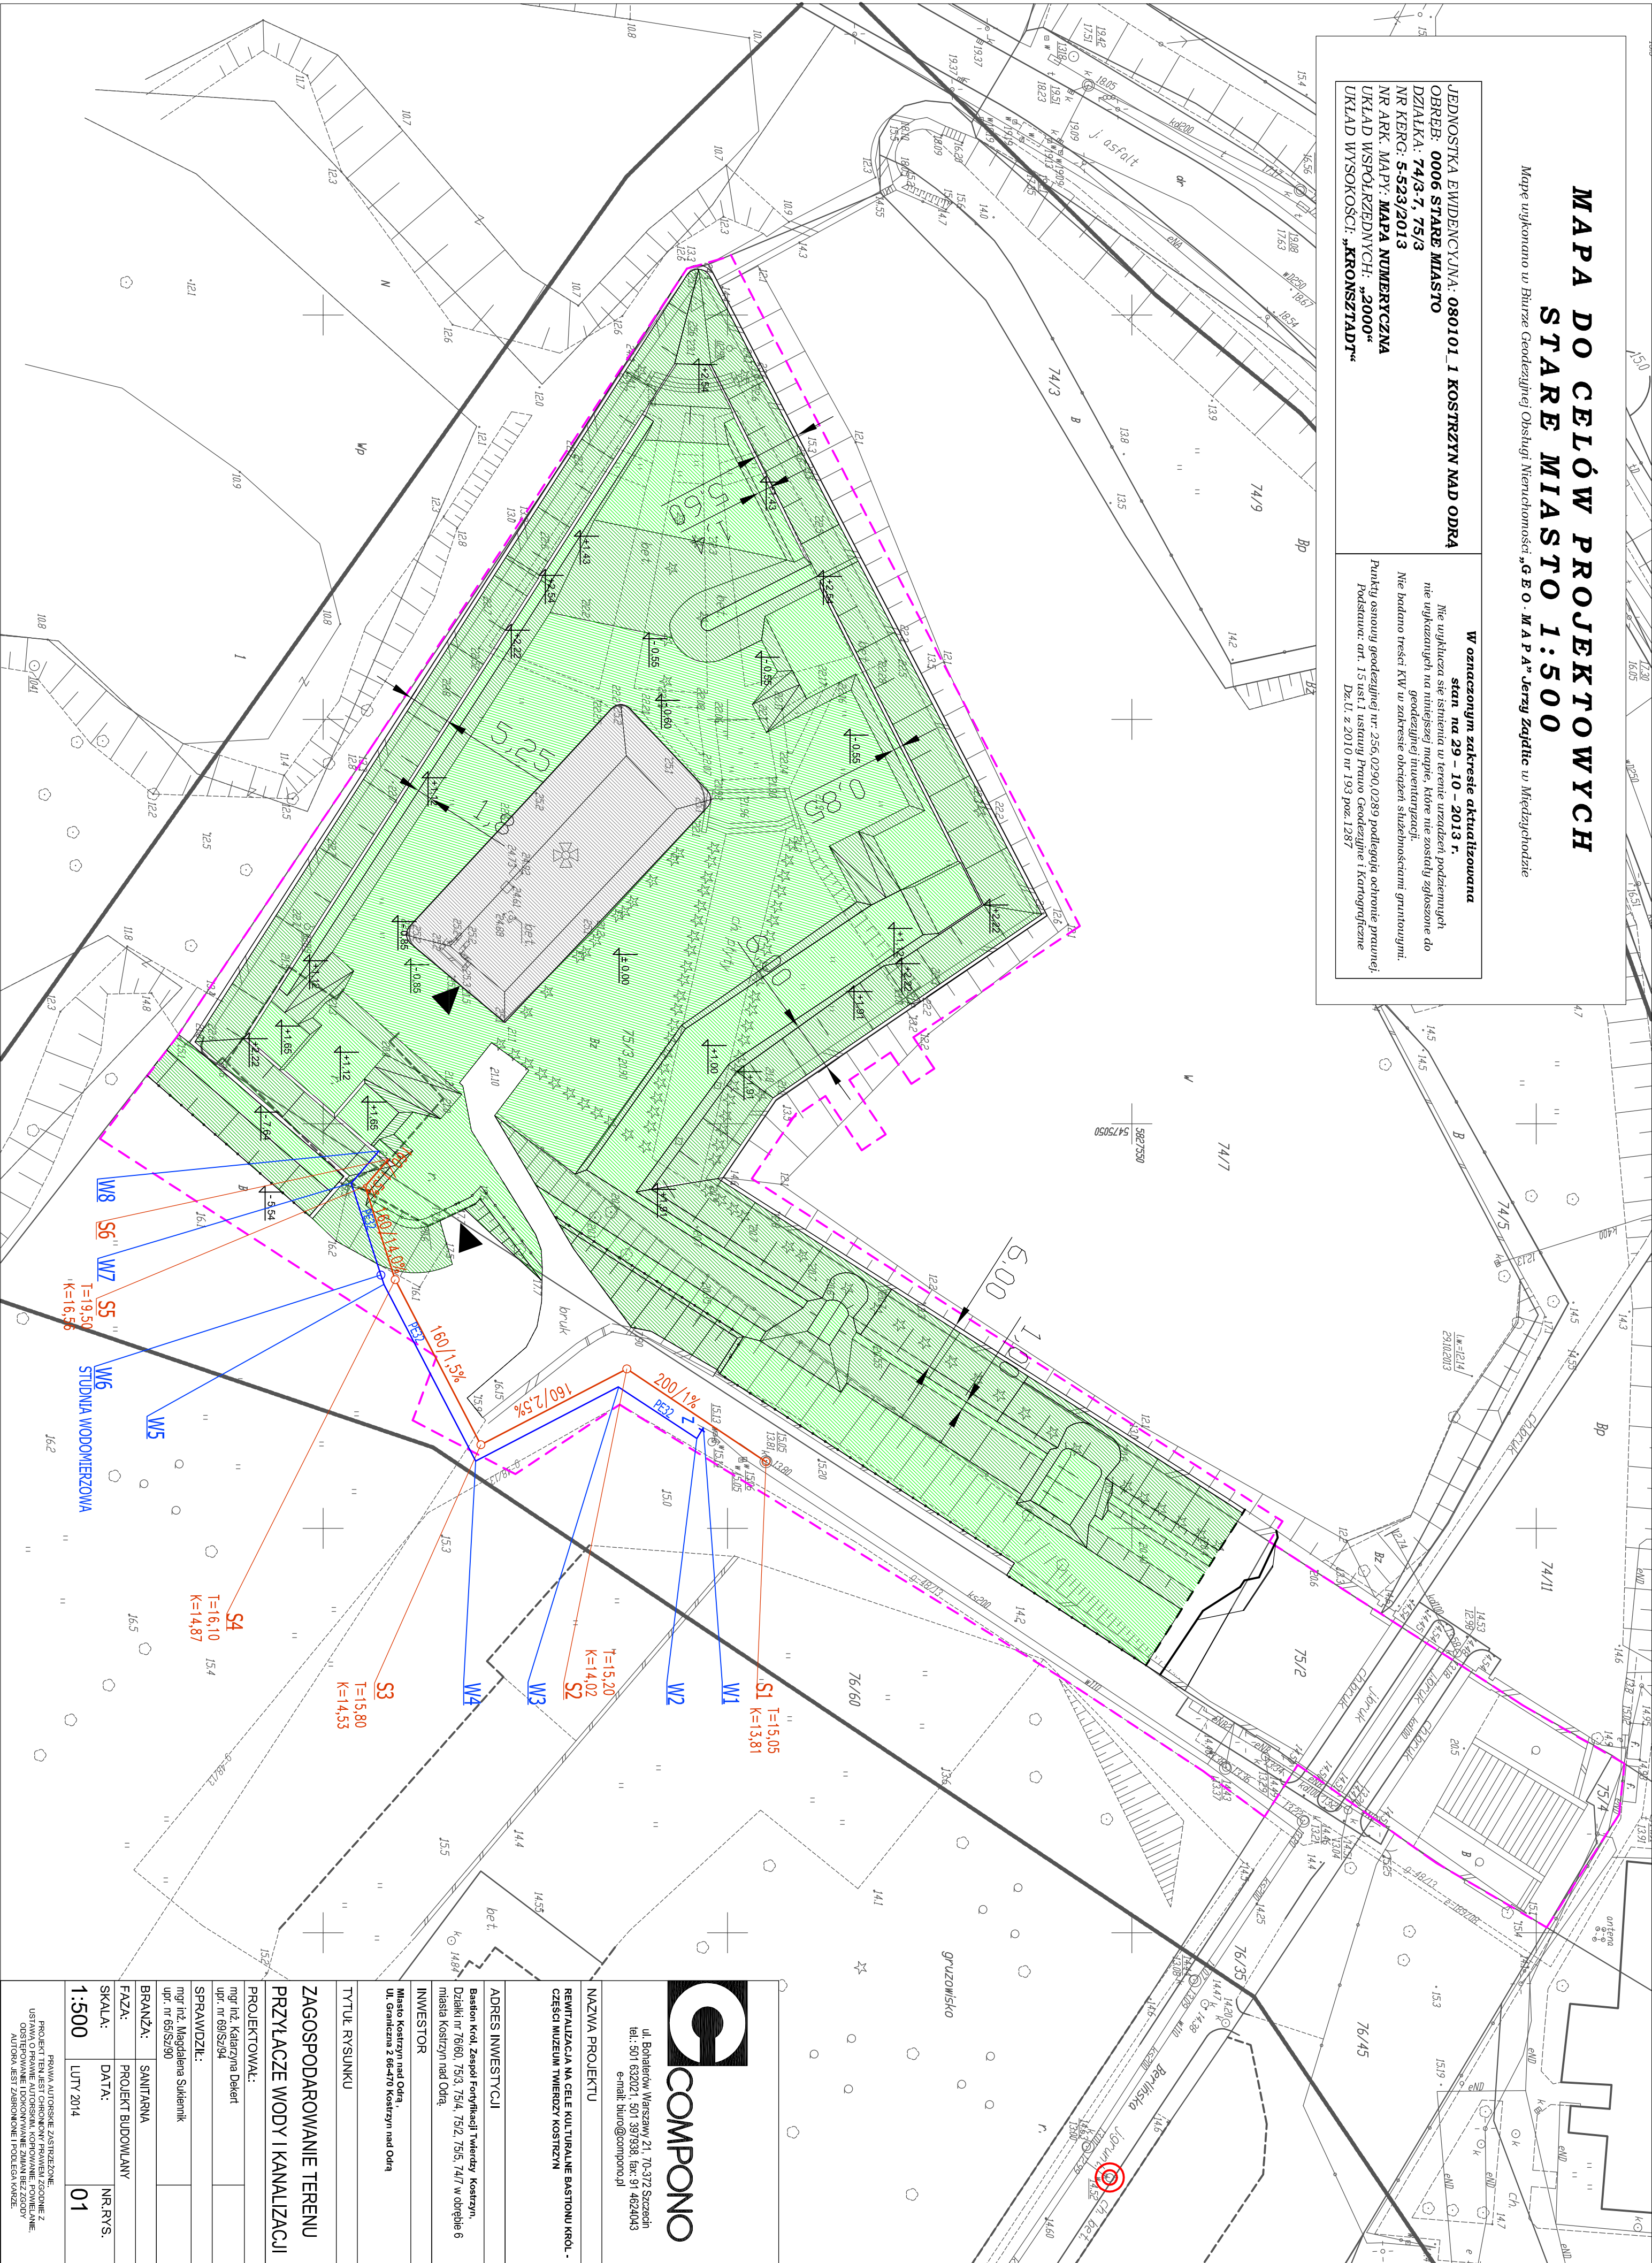

ul. Bohaterów Warszawy 21, 70-372 Szczecin
tel.: 501 632021, 501 397838, fax: 91 4624043
e-mail: biuro@compono.pl

NAZWA PROJEKTU
REWITALIZACJA NA CELE KULTURALNE BASTIONU KRÓL.
CZĘŚCI MUZEUM TWIERDZY KOSTRZYŃ

ADRES INWESTYCJI
Bastion Król. Zespół Fortyfikacji Twierdzy Kostrzyn,
Działki nr 76/60, 75/3, 75/4, 75/2, 75/5, 74/7 w obrębie 6
miejscowości Kostrzyn nad Odrą,

INWESTOR

Miasto Kostrzyn nad Odrą,
ul. Graniczna 2 66-970 Kostrzyn nad Odrą

TYTUŁ RYSUNKU

ZAGOSPODAROWANIE TERENU
PRZYŁĄCZE WODY I KANALIZACJI

PROJEKTOWAŁ:

mgr inż. Katarzyna Dekert
upr. inż. 69/52/94

SPRAWDZIŁ:

mgr inż. Magdalena Sikierlik
upr. inż. 69/52/90

BRANŻA: SANITARNIA

FAZA: PROJEKT BUDOWLANY

SKALA: NR. RYS.

1:500 01

PRWA AUTORSKIE ZASTRZEŻENIE:
PROJEKTOWANIE I DOKONYWANIE ZMIAN BEZ ZGODY
USTAWY O PRAWIE AUTORSKIM, KOPLOWANIE, FOTOKOPIOWANIE,
ODTWARZANIE I DOKONYWANIE ZMIAN BEZ ZGODY
AUTORA, JEST ZABRONIONE I PODLEGA KARZE.