


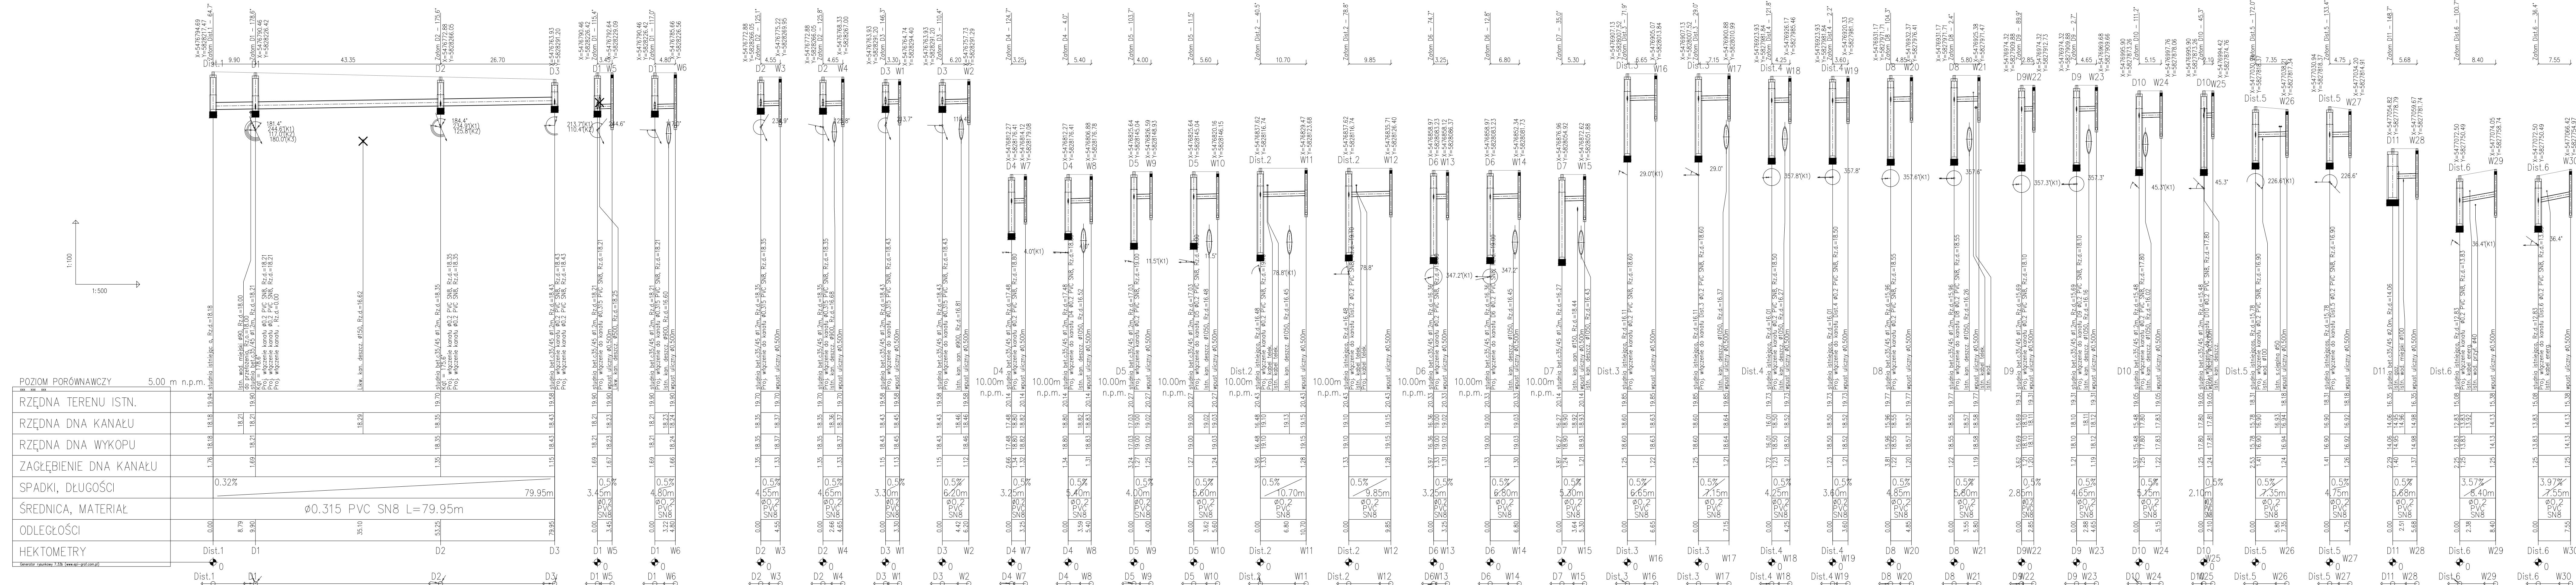

	RAMIKO Kinga Ostrowska ul. Główna 3 65-404 Jeleni NIP 848-176-43-08 telefon: 905-116-25-77 e-mail: ramiKO@wp.pl	INWESTOR MIASTO KOSTRZYN NAD ODRĄ ul. Graniczna 2 64-470 Kostrzyn nad Odrą
	FAZA Część I	
Opis PRZEBUDOWA DRogi – ULICY WODNEJ w KOSTRZYNIEM NAD ODRĄ		Samotna
Objekt dzialka nr 305 – obręb 0004 Śródmieście, jednostka ewidencyjna	Kostrzyn nad Odrą	
Adres ul. Graniczna 2, 64-470 Kostrzyn nad Odrą	MIASTO KOSTRZYN NAD ODRĄ	
Inwestor ul. Graniczna 2, 64-470 Kostrzyn nad Odrą	ul. Graniczna 2, 64-470 Kostrzyn nad Odrą	
Nr rysunku S2	Profil podłużny	Skala 1:100/500
Autor mgr inż. Waldemar Harasimowicz	Nr. Uprawnień Upr. Bud. Nr LUKG/0010/P005/05	Data 12.12.2014r.
Projektant mgr inż. Waldemar Harasimowicz	Upr. Bud. Nr LUKG/0010/P005/05	Podpis [Signature]
Sprawdzający mgr inż. Elwira Kramm	Upr. Bud. Nr LUKG/0010/P005/03	12.12.2014r.