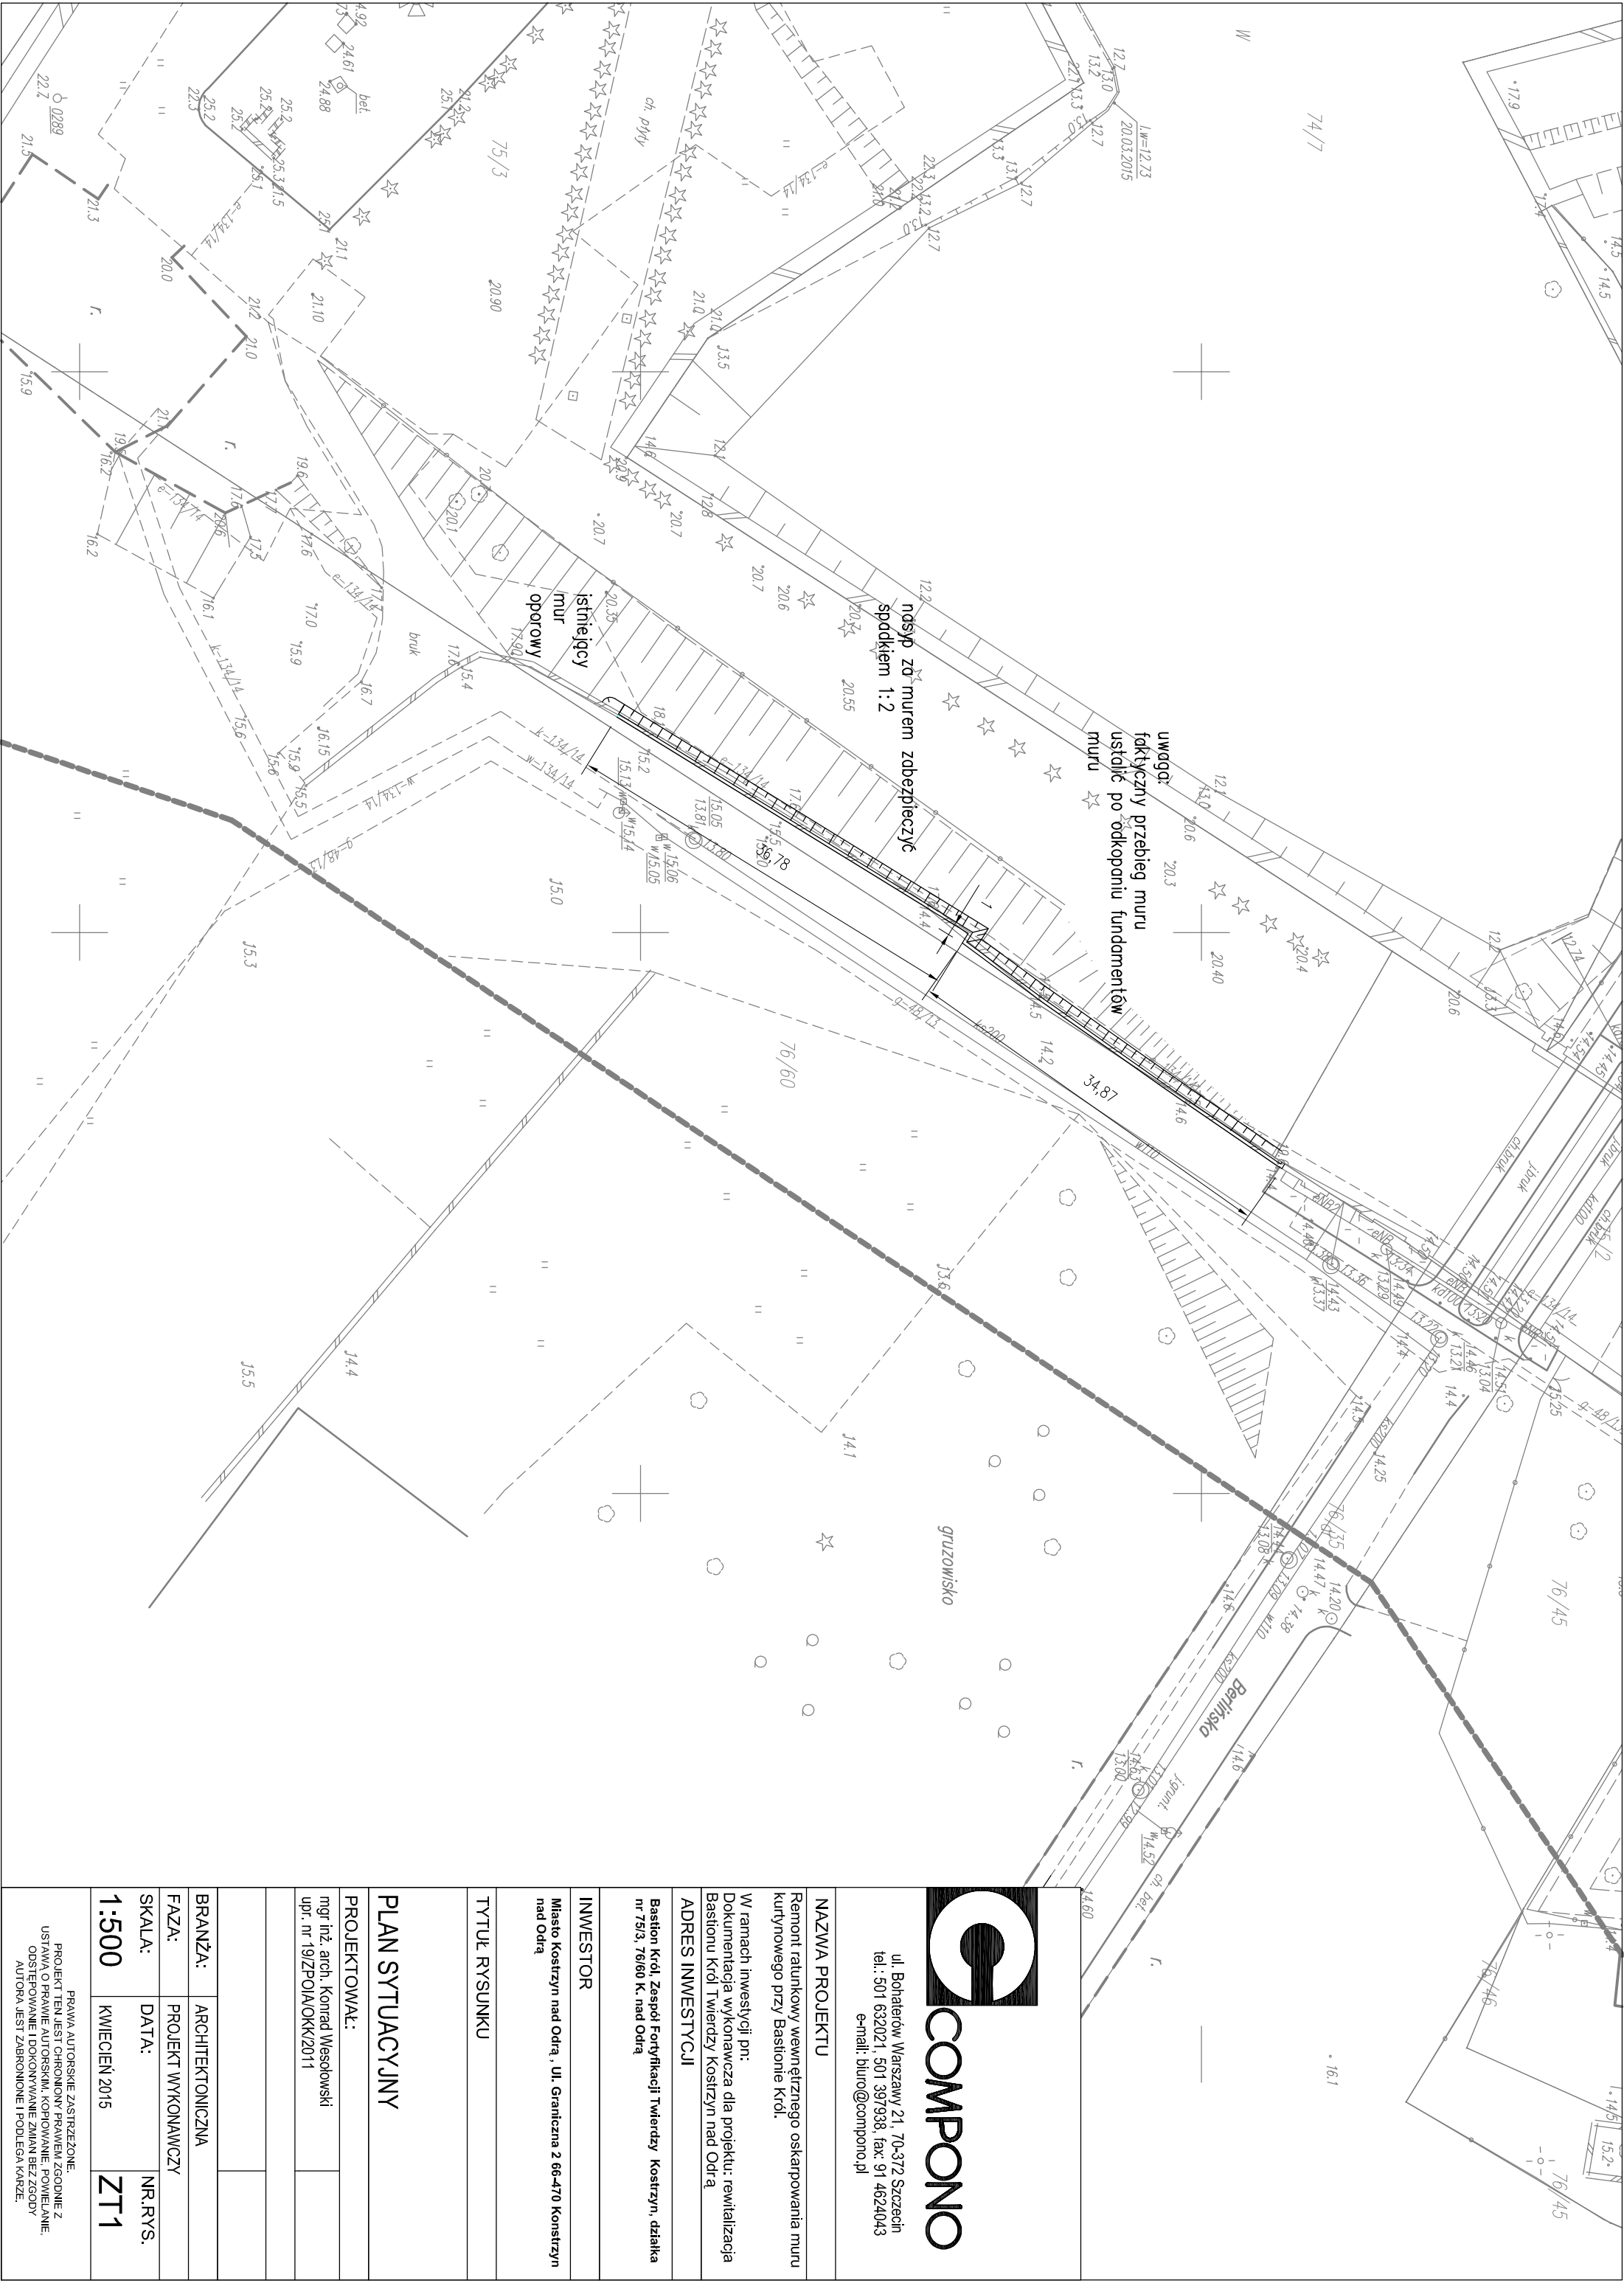


ul. Bohaterów Warszawy 21, 70-372 Szczecin
tel.: 501 632021, 501 397938, fax: 91 4624043
e-mail: biuro@compono.pl

NAZWA PROJEKTU

Remont ratunkowy wewnętrzznego oskarpowania muru
kurtynowego przy Bastionie Król.

W ramach inwestycji pn:

Dokumentacja wykonawcza dla projektu: rewitalizacja
Bastionu Król Twierdzy Kosztyn nad Odrą

ADRES INWESTYCJI

Bastion Król, Zespół Fortyfikacji Twierdzy Kosztyn, działka
nr 75/3, 76/60 K. nad Odrą

INWESTOR

Miasto Kosztyn nad Odrą, Ul. Graniczna 2 66-470 Kosztyn
nad Odrą

TYTUŁ RYSUNKU

PLAN SYTUACYJNY

PROJEKTOWAŁ:

mgr inż. arch. Konrad Wesołowski
upr. nr 19/ZPO/IAOKK/2011

BRANŻA: ARCHITEKTONICZNA

FAZA: PROJEKT WYKONAWCZY

SKALA: DATA: NR.RYS.

1:500 KWIECIEŃ 2015 ZT1

PRAWA AUTORSKIE ZASTRZEŻONE.
PROJEKT TEN JEST CHROŃNĄ PRAWEM ZGODNIE Z
USTAWĄ O PRAWIE AUTORSKIM, KOPLOWANIE, POWIELANIE,
ODSTĘPOWANIE I DOKONYWANIE ZMIAN BEZ ZGODY
AUTORA JEST ZABRONIONE I PODLEGA KARZE.