


MAPA DO CELÓW PROJEKTOWYCH
SKALA 1:500

Miasto: Kostrzyn n/O
Jednostka ewidencyjna: Kostrzyn 080101_1
Obręb ewidencyjny: Śródmieście 0004
Nr ew. zgł. GN - GA.6640.4.278.2015

UWAGA:

- Wszystkie domiary do osi ścieżny
- Dokładność wymiarów do 1cm.
- Wszystkie rzędne w m n.p.m.

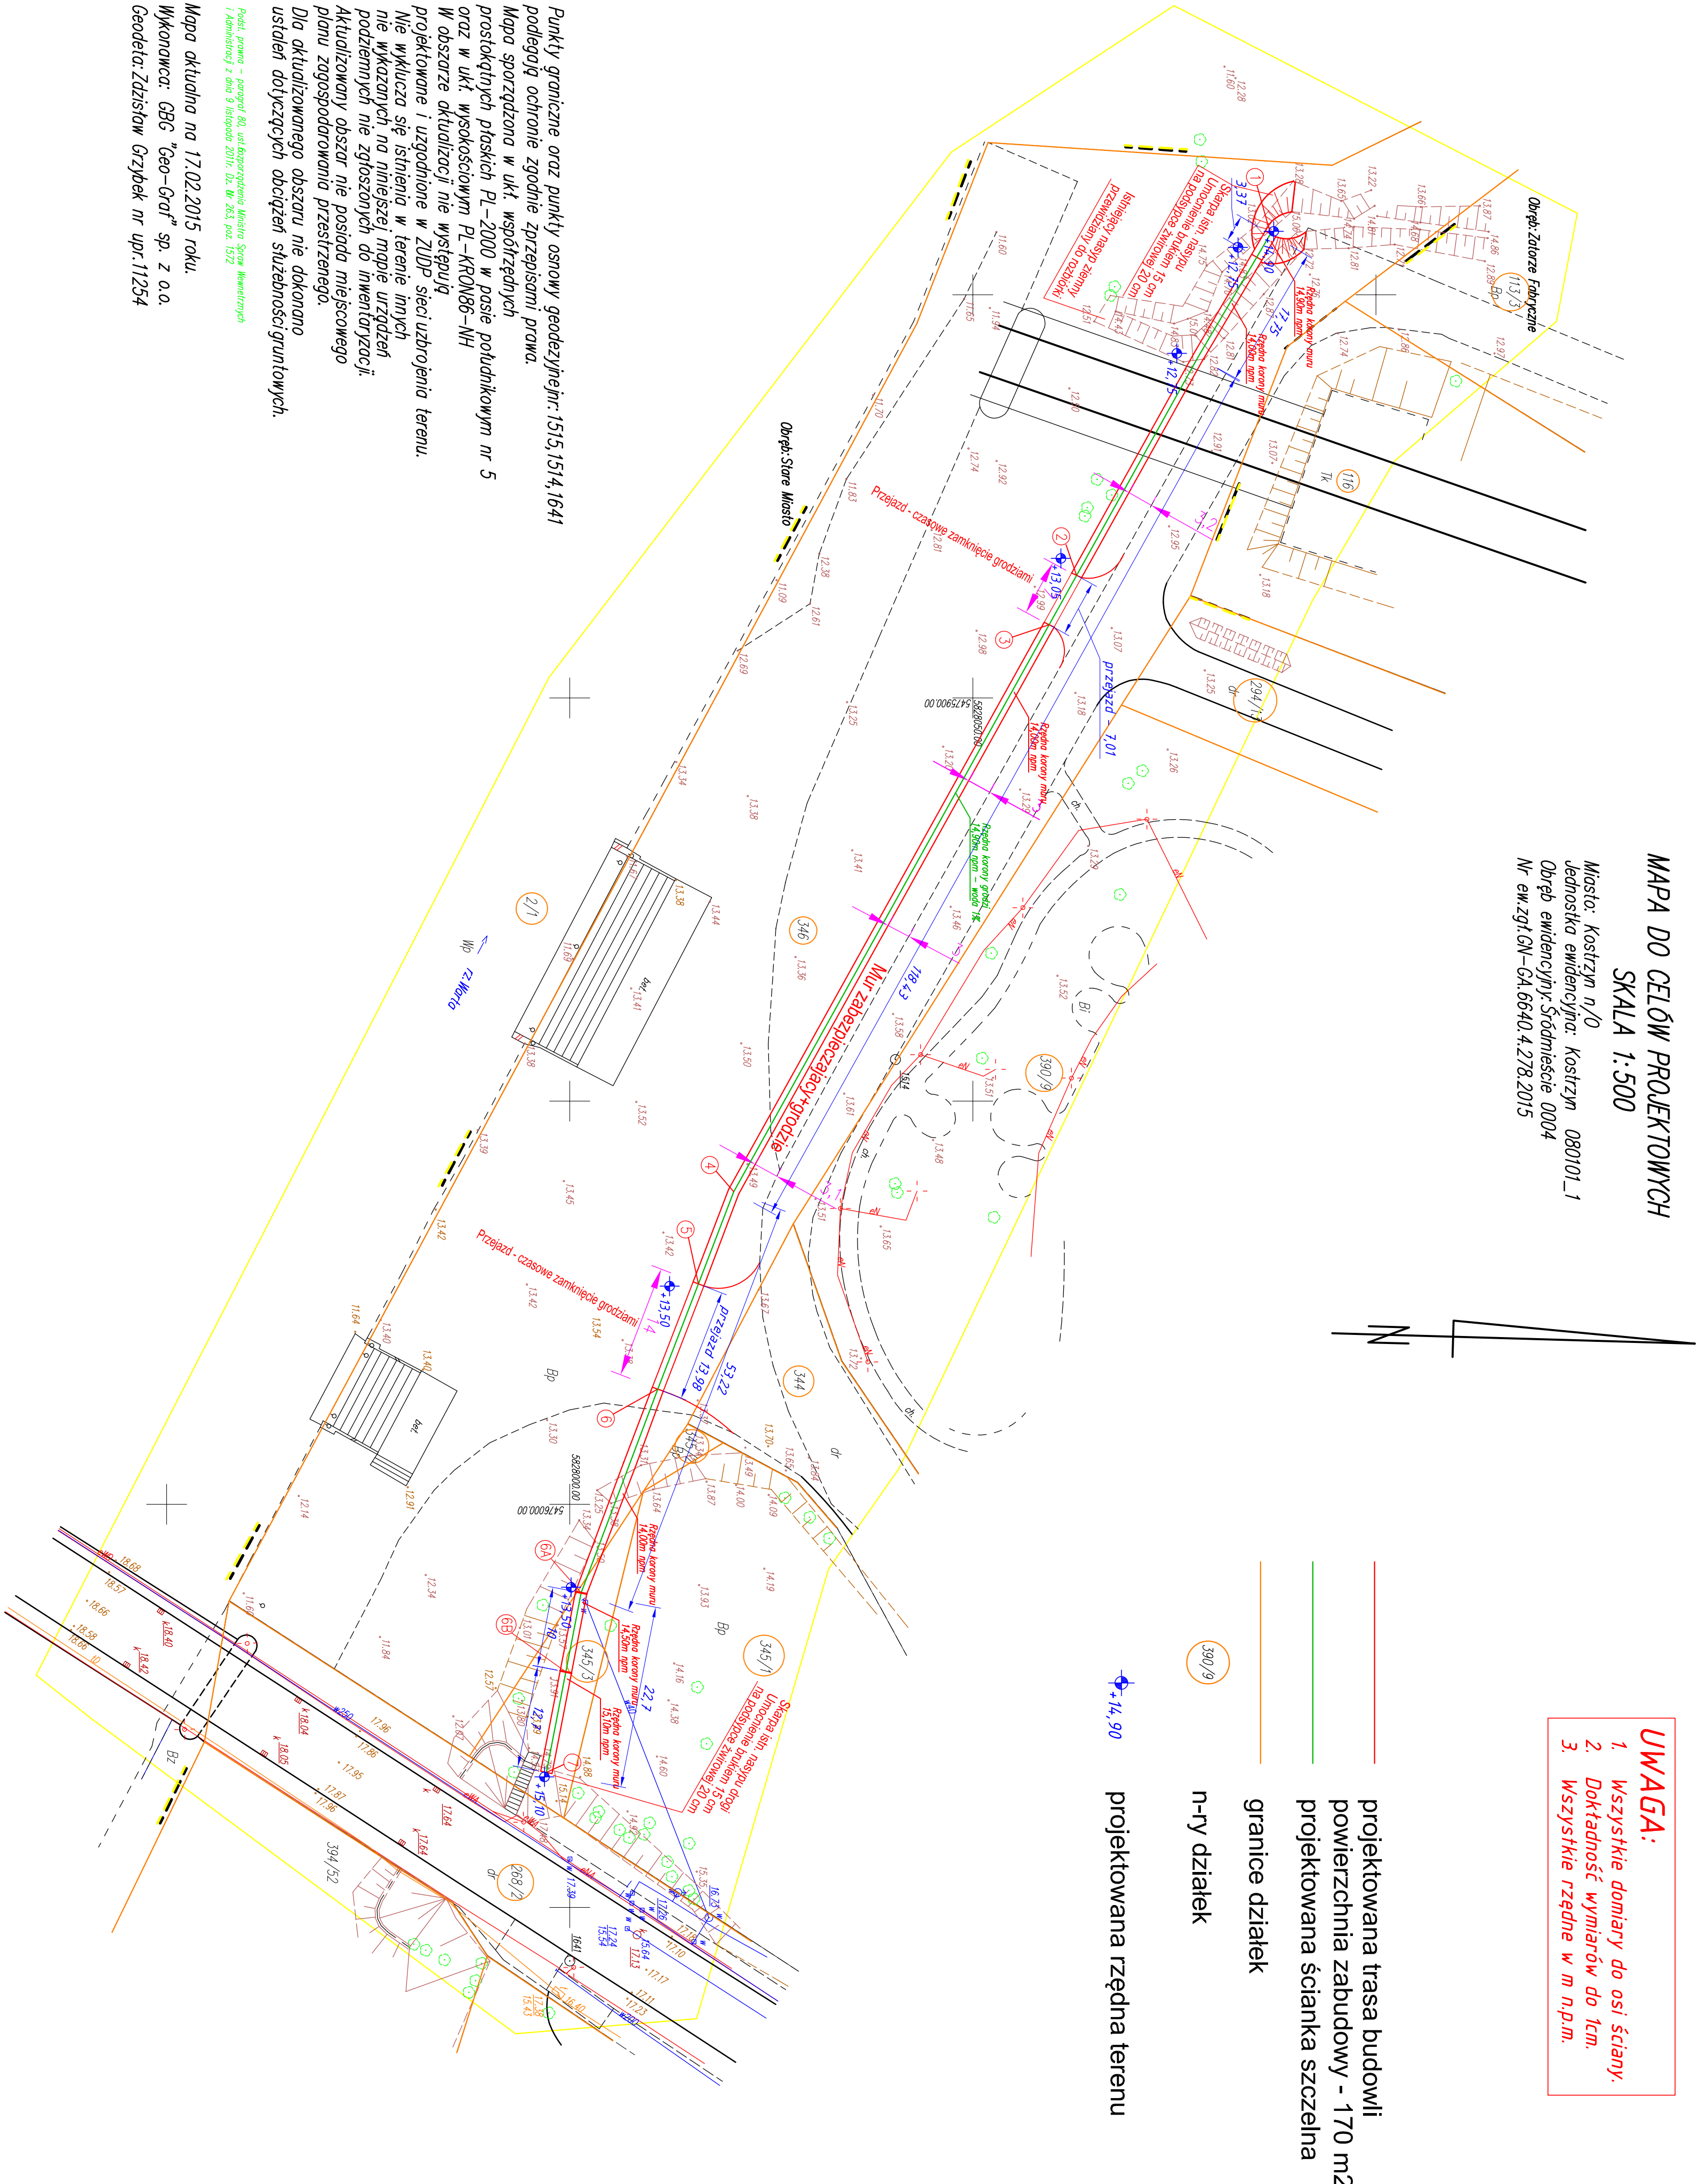

Nr węzła	współrzędna N	współrzędna E
WSPÓŁRZĘDNE GEODEZYJNE		
1	52° 35' 07.22"	14° 38' 36.79"
2	52° 35' 06.45"	14° 38' 38.05"
3	52° 35' 06.34"	14° 38' 39.05"
4	52° 35' 06.09"	14° 38' 43.12"
5	52° 35' 04.95"	14° 38' 43.73"
6	52° 35' 04.79"	14° 38' 44.42"
7	52° 35' 04.24"	14° 38' 46.83"

WSPÓŁRZĘDNE WĘZŁÓW		
WEZŁ	X	Y
1	5828086,96	5475842,40
2	5828062,91	5475884,75
3	5828059,50	5475890,87
4	5828020,37	5475961,18
5	5828016,01	5475972,63
6	5828010,97	5475985,67
6a	5828001,45	5476010,92
6b	5827999,55	5476020,58
7	5827997,14	5476033,20

WYKAZ DZIAŁEK NA KOTÓRYCH ZLOKALIZOWANO BUDOWE		
Nr działki	Właściciel działki	Adres
1	Obręb 6 Śródmieście	Gmina Kostrzyn
2	345/3	miast. Odra
3	346	miast. Odra

WYKAZ DZIAŁEK SĄSIADUJĄCYCH Z TERENEM OBIEKTU INWESTYCJA		
Nr działki	Właściciel działki	Adres
1	Obręb 6 Śródmieście	Gmina Kostrzyn
2	289/2	Gmina Kostrzyn
3	294/3	Gmina Kostrzyn
4	345/1	miast. Odra
5	345/2	Gmina Kostrzyn
6	345/3	Gmina Kostrzyn
7	344	miast. Odra
8	330/9	Gmina Kostrzyn
9	Obręb 7 Śródmieście	Gmina Kostrzyn
10	116	Gmina Kostrzyn

KRZYSZTOF OZGA - PROJEKTOWANIE					
UL. BUDOWLANA 10/9 66-405 GORZÓW WLKP					
Investycja	Budowa muru zabezpieczającego przed powodzią tereny przyległe do nadbrzeża rzeki Warty				
Investor	Miasto Kostrzyn n/O ul. Graniczna 2 66-470 Kostrzyn n/O				
Adres	Nr działek 345/3 i 346 obręb 4 Śródmieście, Kostrzyn n/O				
Treść	PROJEKT ZAOGOSPODAROWANIA TERENU				
Funkcja	Typul, imię i nazwisko	Specjalność	Data	Podpis	Nr rysunku
Projektant	mgr inż. Krzysztof Ozga	1:500	15.05.2015r.		PZ1-M02
Sprawdził					
	Faza	P/W			Data
					15.05.2015r.