


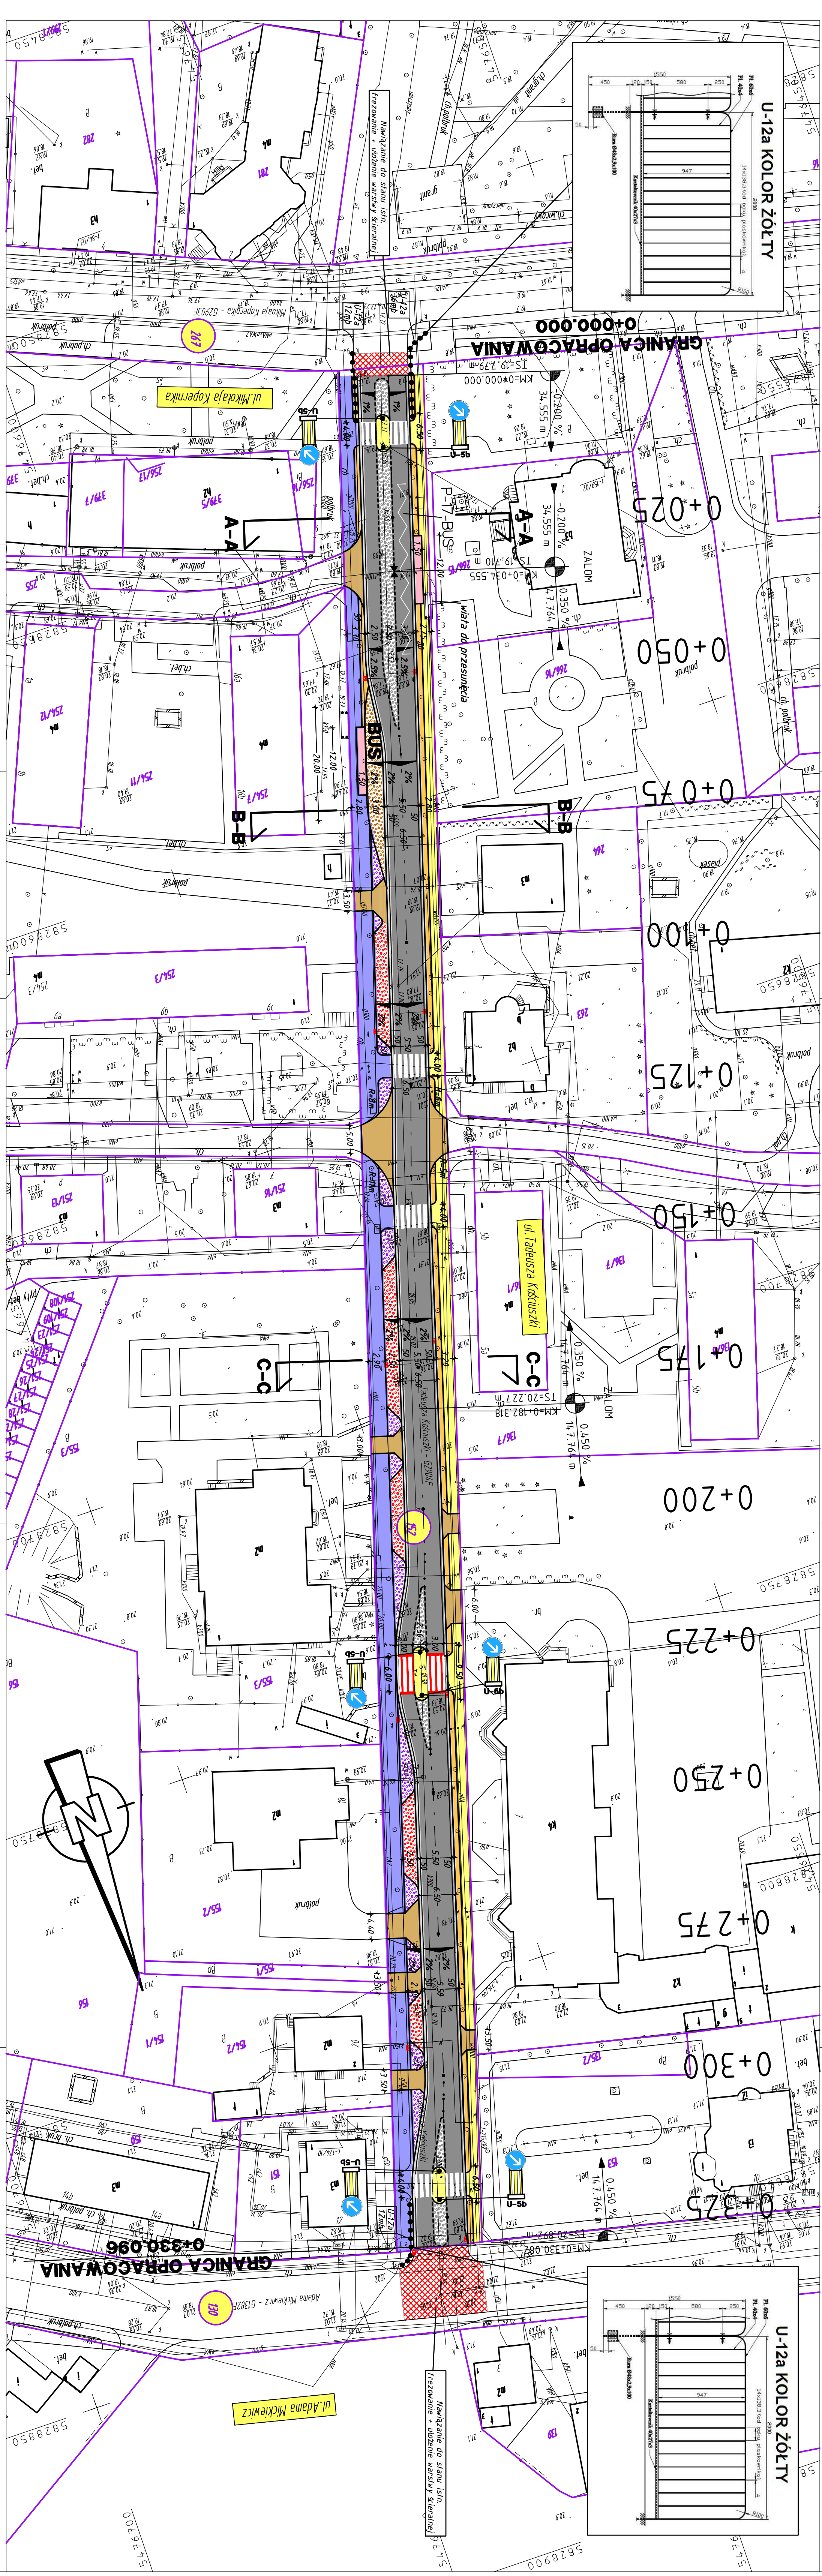

LEGENDA

- Projektowana jezdnia z betonu asfaltowego
- Utworzone place przy chodniku oraz parkingach z kostki kamiennej (z rozbiórk)
- Projektowana zatoka dla autobusów
- Projektowany chodnik - kostka betonowej EURO kolor szary
- Projektowany ciąg pieszo-rowerowy - kostka bet. EURO kolor czerwony bez fazy
- Projektowana separacja z kostki kamiennej z rozbiórk
- Projektowany peron z kostki betonowej
- Projektowana wyspa z kostki kamiennej (z rozbiórk) - wyspa przejezdna
- Projektowana wyspa z kostki betonowej-STABOBRUK-wyspa nieprzejezdna-azyl
- Ściek z kostki kamiennej (z rozbiórk)
- Zatoki postojowe z kostki kamiennej (z rozbiórk)
- Zjazdy z kostki kamiennej (z rozbiórk)
- Zjazd z kostki kamiennej (z rozbiórk)
- Dziaka obięta inwestycją - zgłoszeniem robót
- Istniejący wpust do wymiany na krawężnikowy (poza jezdnią)

RAMIKO
Kinga Ostraszewska
ul. Główna 3
66-450 Jelenia
NIP 948-176-43-06
tel/fax: 065-718-25-77
e-mail: ramiko_ko@op.pl

INWESTOR
MIASTO KOSTRZYŃ NAD ODRĄ
ul. Graniczna 2
66-4-70 Kostrzyń nad Odrą

Projekt zgłoszenia robót

Przebudowa drogi - ulicy Tadeusza Kościuszki
w m. Kostrzyń nad Odrą

Adres	ulica Kościuski w m. kostrzyn nad Odrą
Inwestor	MIASTO KOSTRZYŃ NAD ODRĄ
Nr projektu	PLAN SYTUACYJNY
Autor	Imię i Nazwisko Nr. uprawnień Data
Projektant	mgr inż. Radosław Ostraszewski Luko/004/P000/04 08.2016

PROJEKT ZGŁOSZENIA ROBÓT

Opracowanie	mgr inż. Kinga Ostraszewska	08.2016
-------------	--------------------------------	---------