




PRZEKRÓJ A-A SKALA 1 : 20
KONSTRUKCJA ZJAZDU

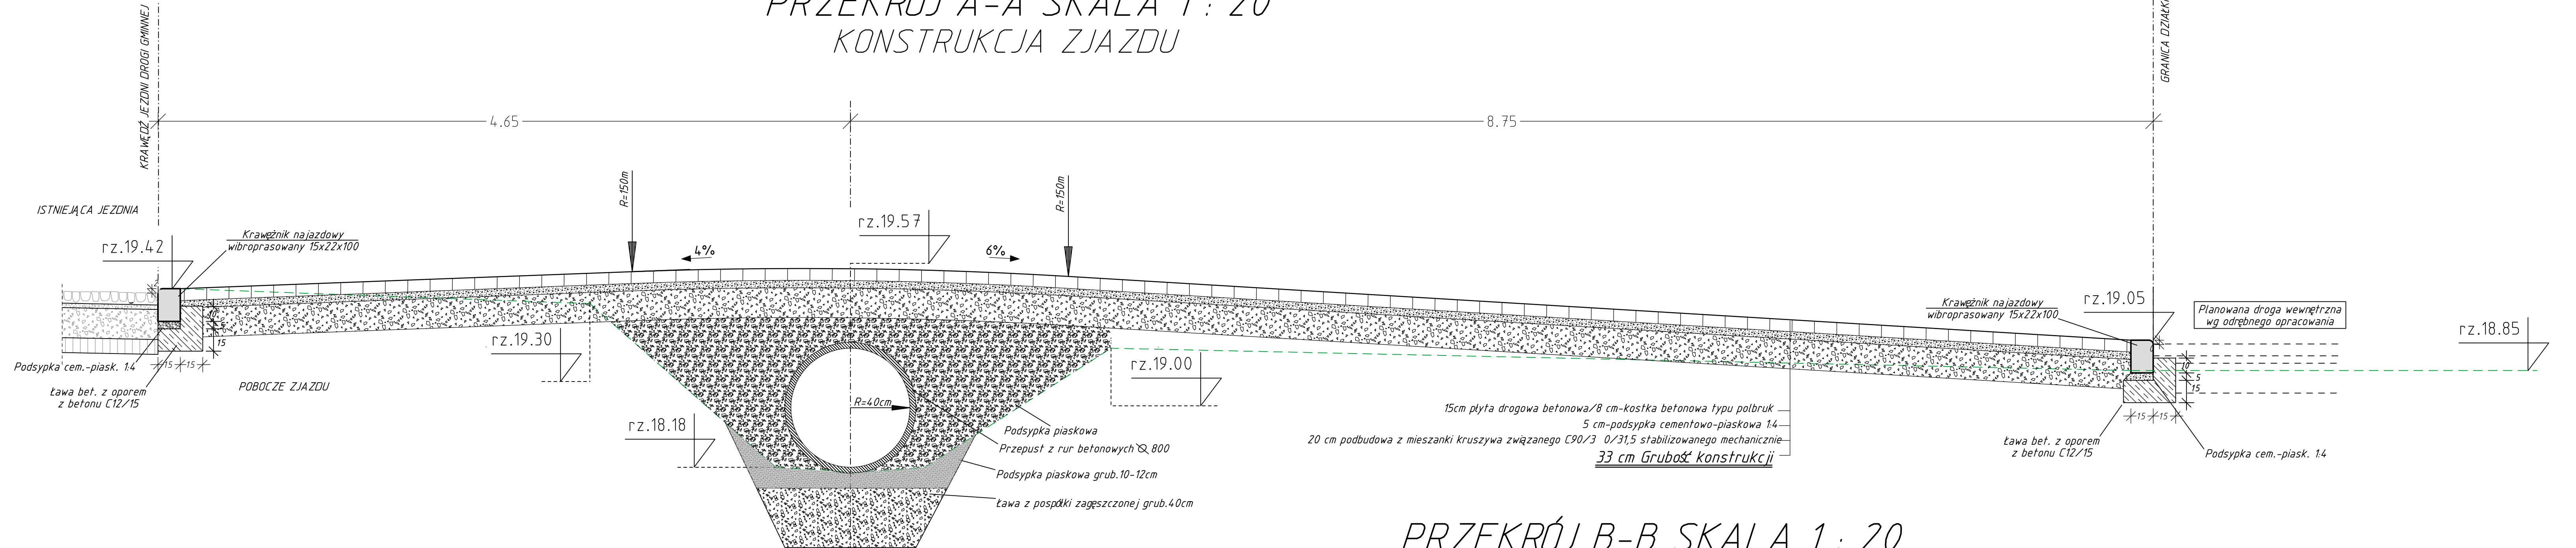


PRZEKRÓJ B-B SKALA 1 : 20
KONSTRUKCJA ZJAZDU

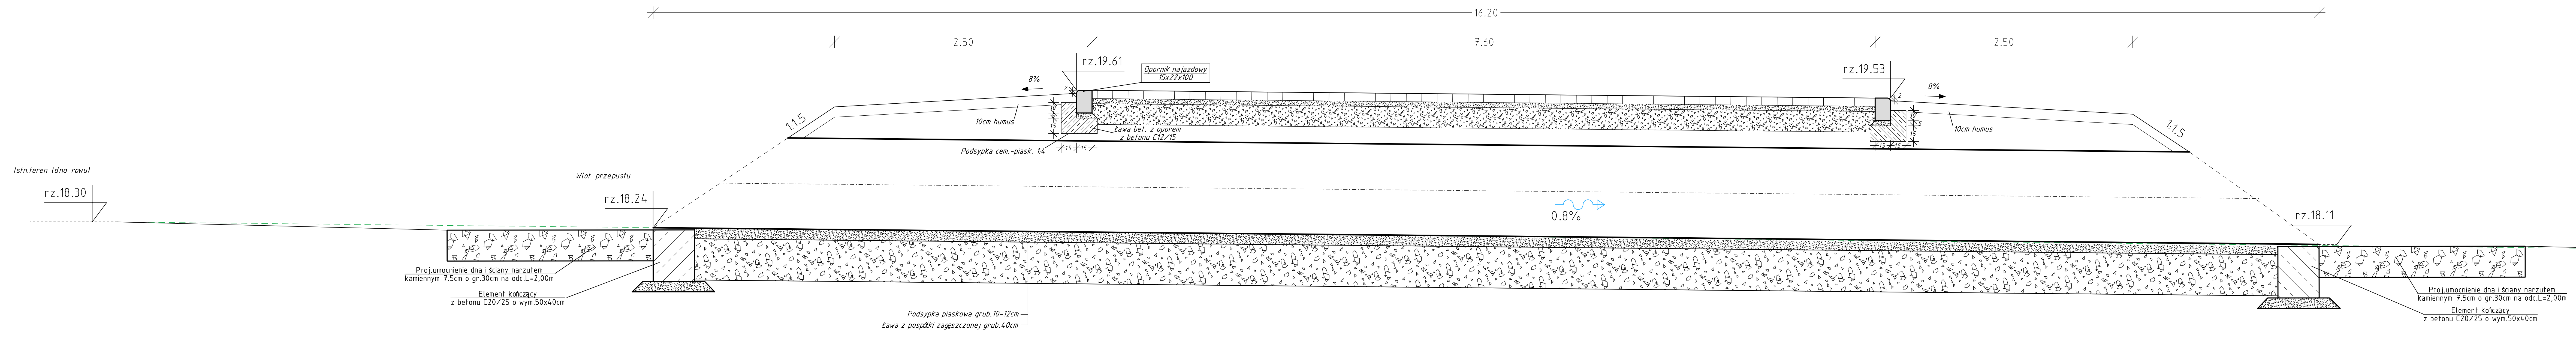

RZUT SKALA 1 : 100
SCHEMAT ZJAZDU

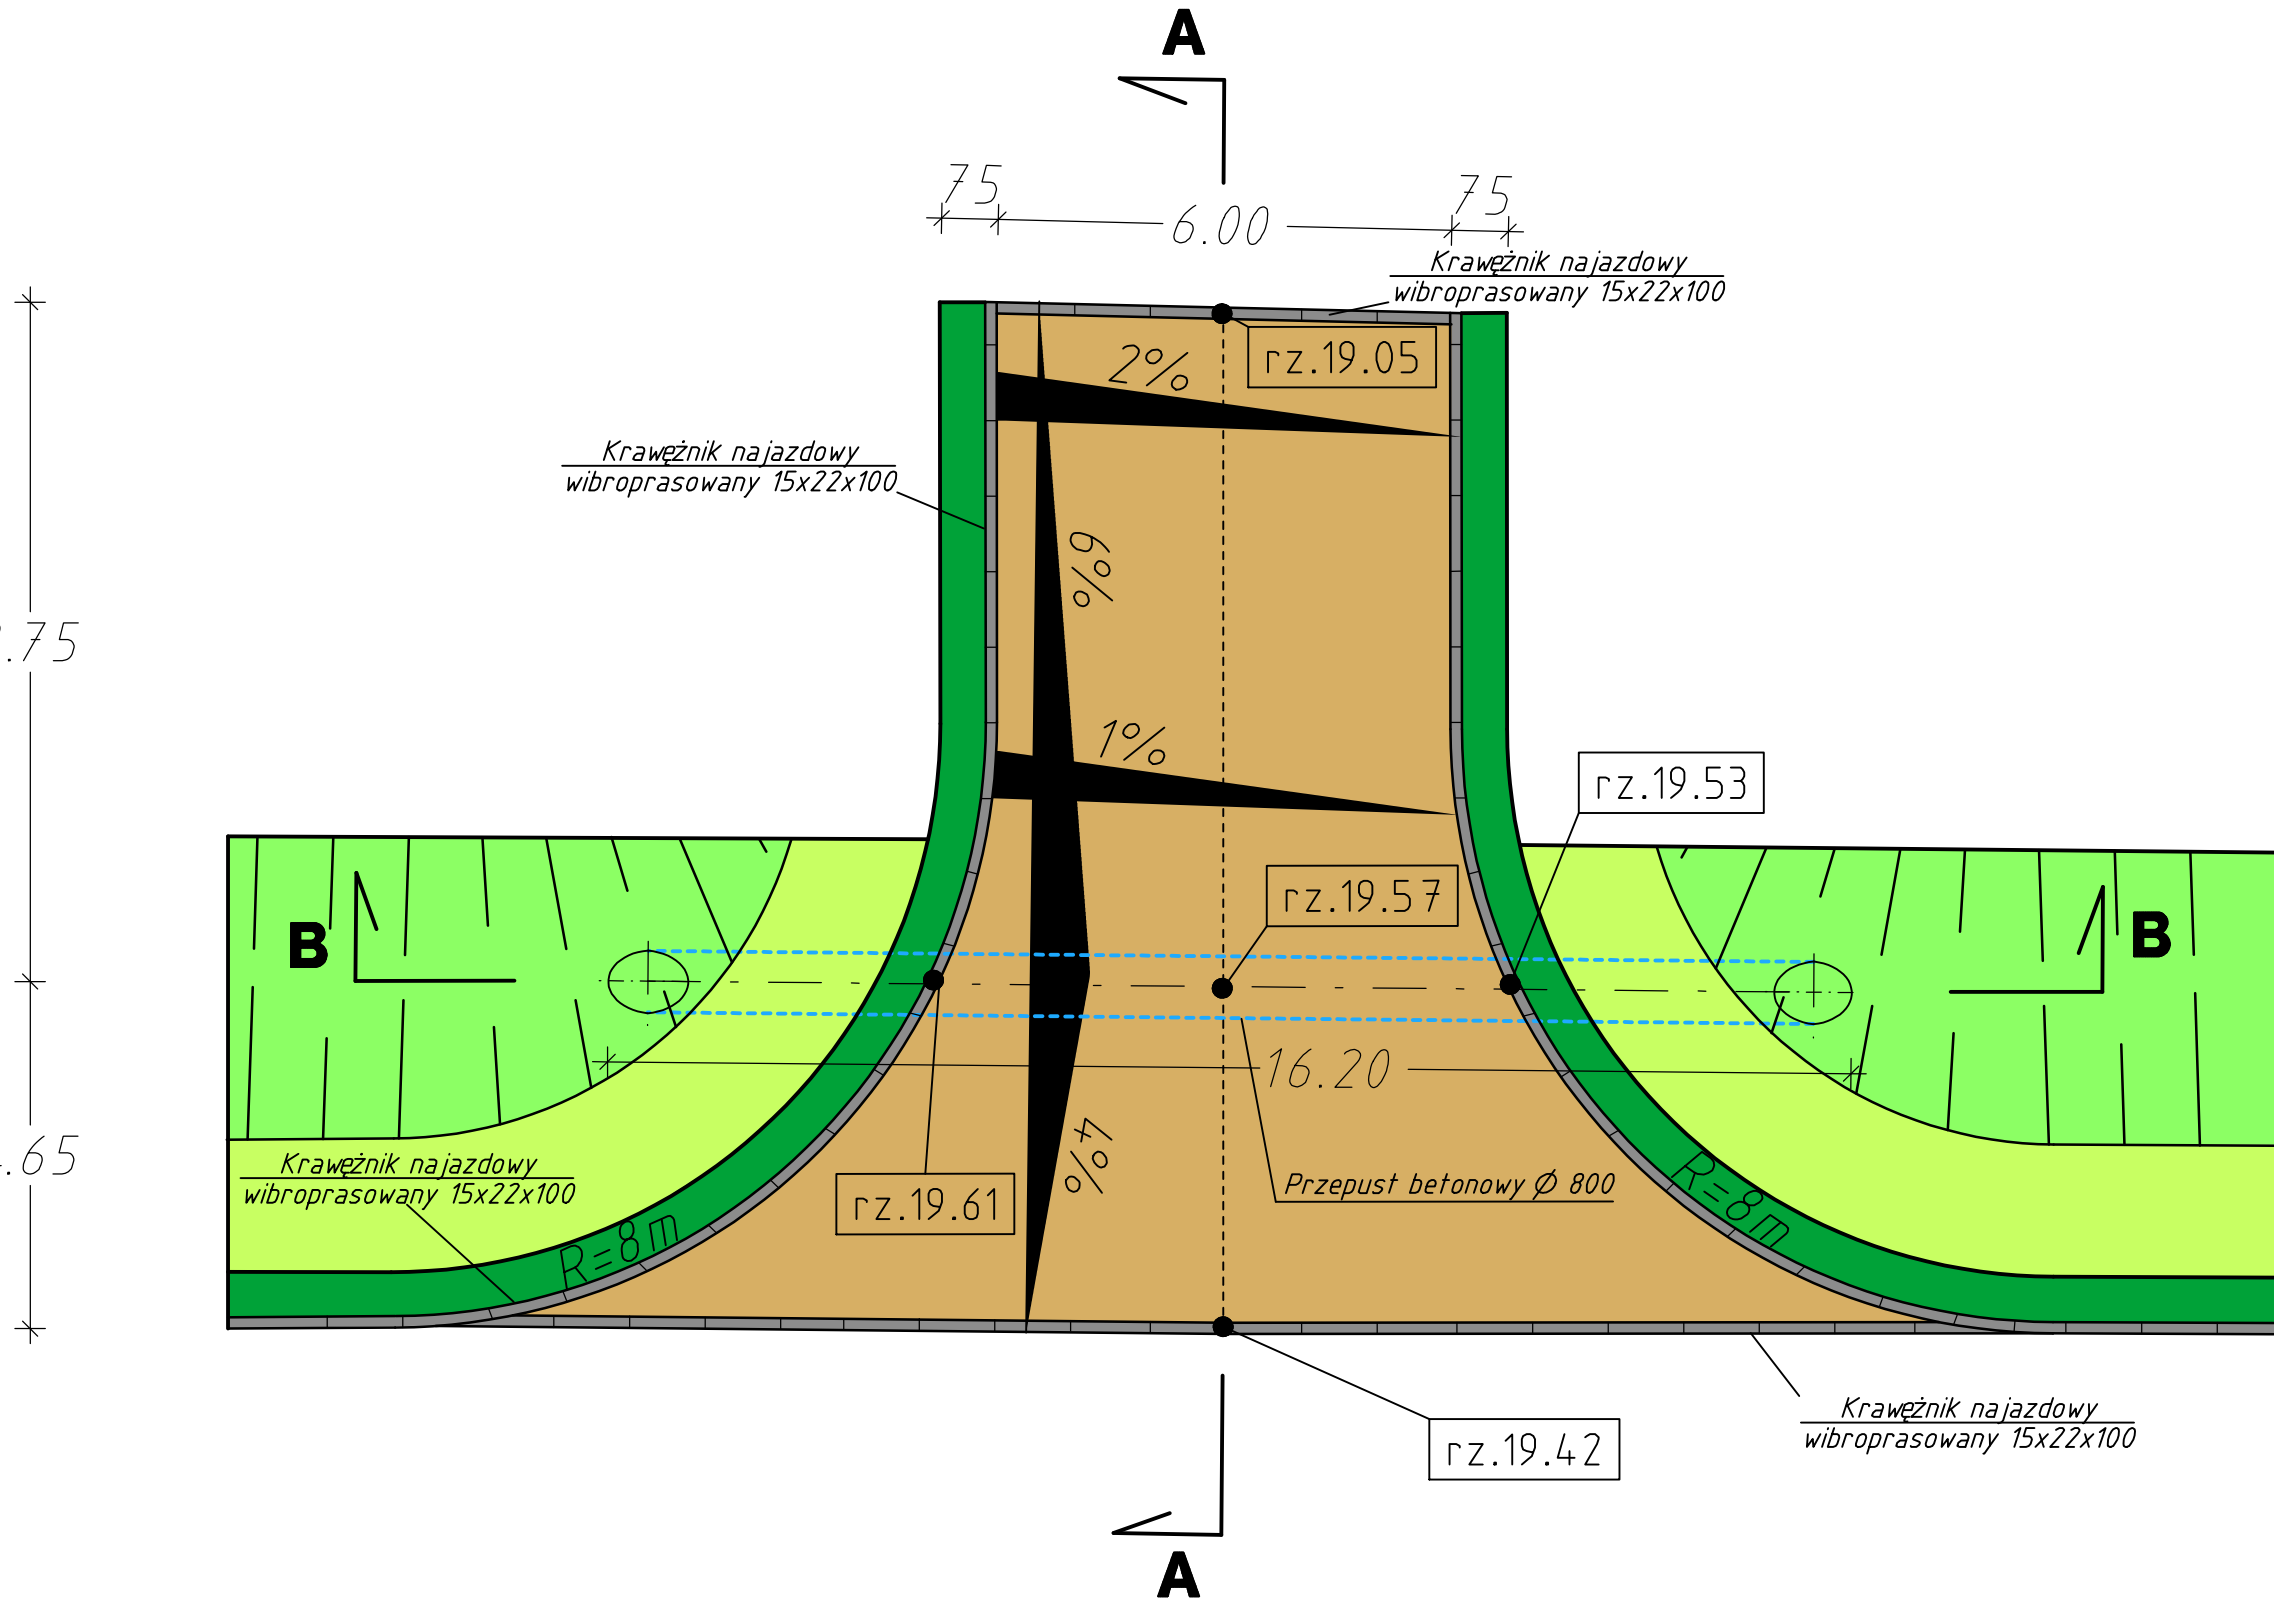

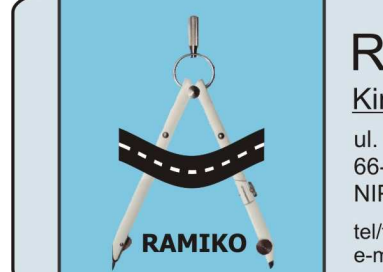 RAMIKO Kinga Ostraszewska ul. Gronowa 3 66-450 Jeleni NIP 943-176-43-06 tel/fax: 095-719-25-77 e-mail: ramiko_ko@o2.pl		 INWESTOR MIASTO KOSTRZYŃ NAD ODRĄ ul. Graniczna 2 66-470 Kostrzyn nad Odrą	
FAZA Część		Projekt zgłoszenia robót Drogowa	
Objekt		Budowa zjazdu z ul. Leśnej w m. Kostrzyn na Odrę	
Adres		ulica Leśna w m. Kostrzyn nad Odrą	
Inwestor		MIASTO KOSTRZYŃ NAD ODRĄ	
Nr rysunku 3.1	PROJEKT KONSTRUKCYJNE		Skala 1:20
Autor mgr inż. Radosław Ostraszewski	Imię i Nazwisko mgr inż. Kinga Ostraszewska	Nr. Uprawnień Upr. Bud. Nr LUK/0024/P000/04	Data 04.2016
PROJEKT ZGŁOSZENIA ROBÓT			
Opracowanie mgr inż. Kinga Ostraszewska		04.2016	