


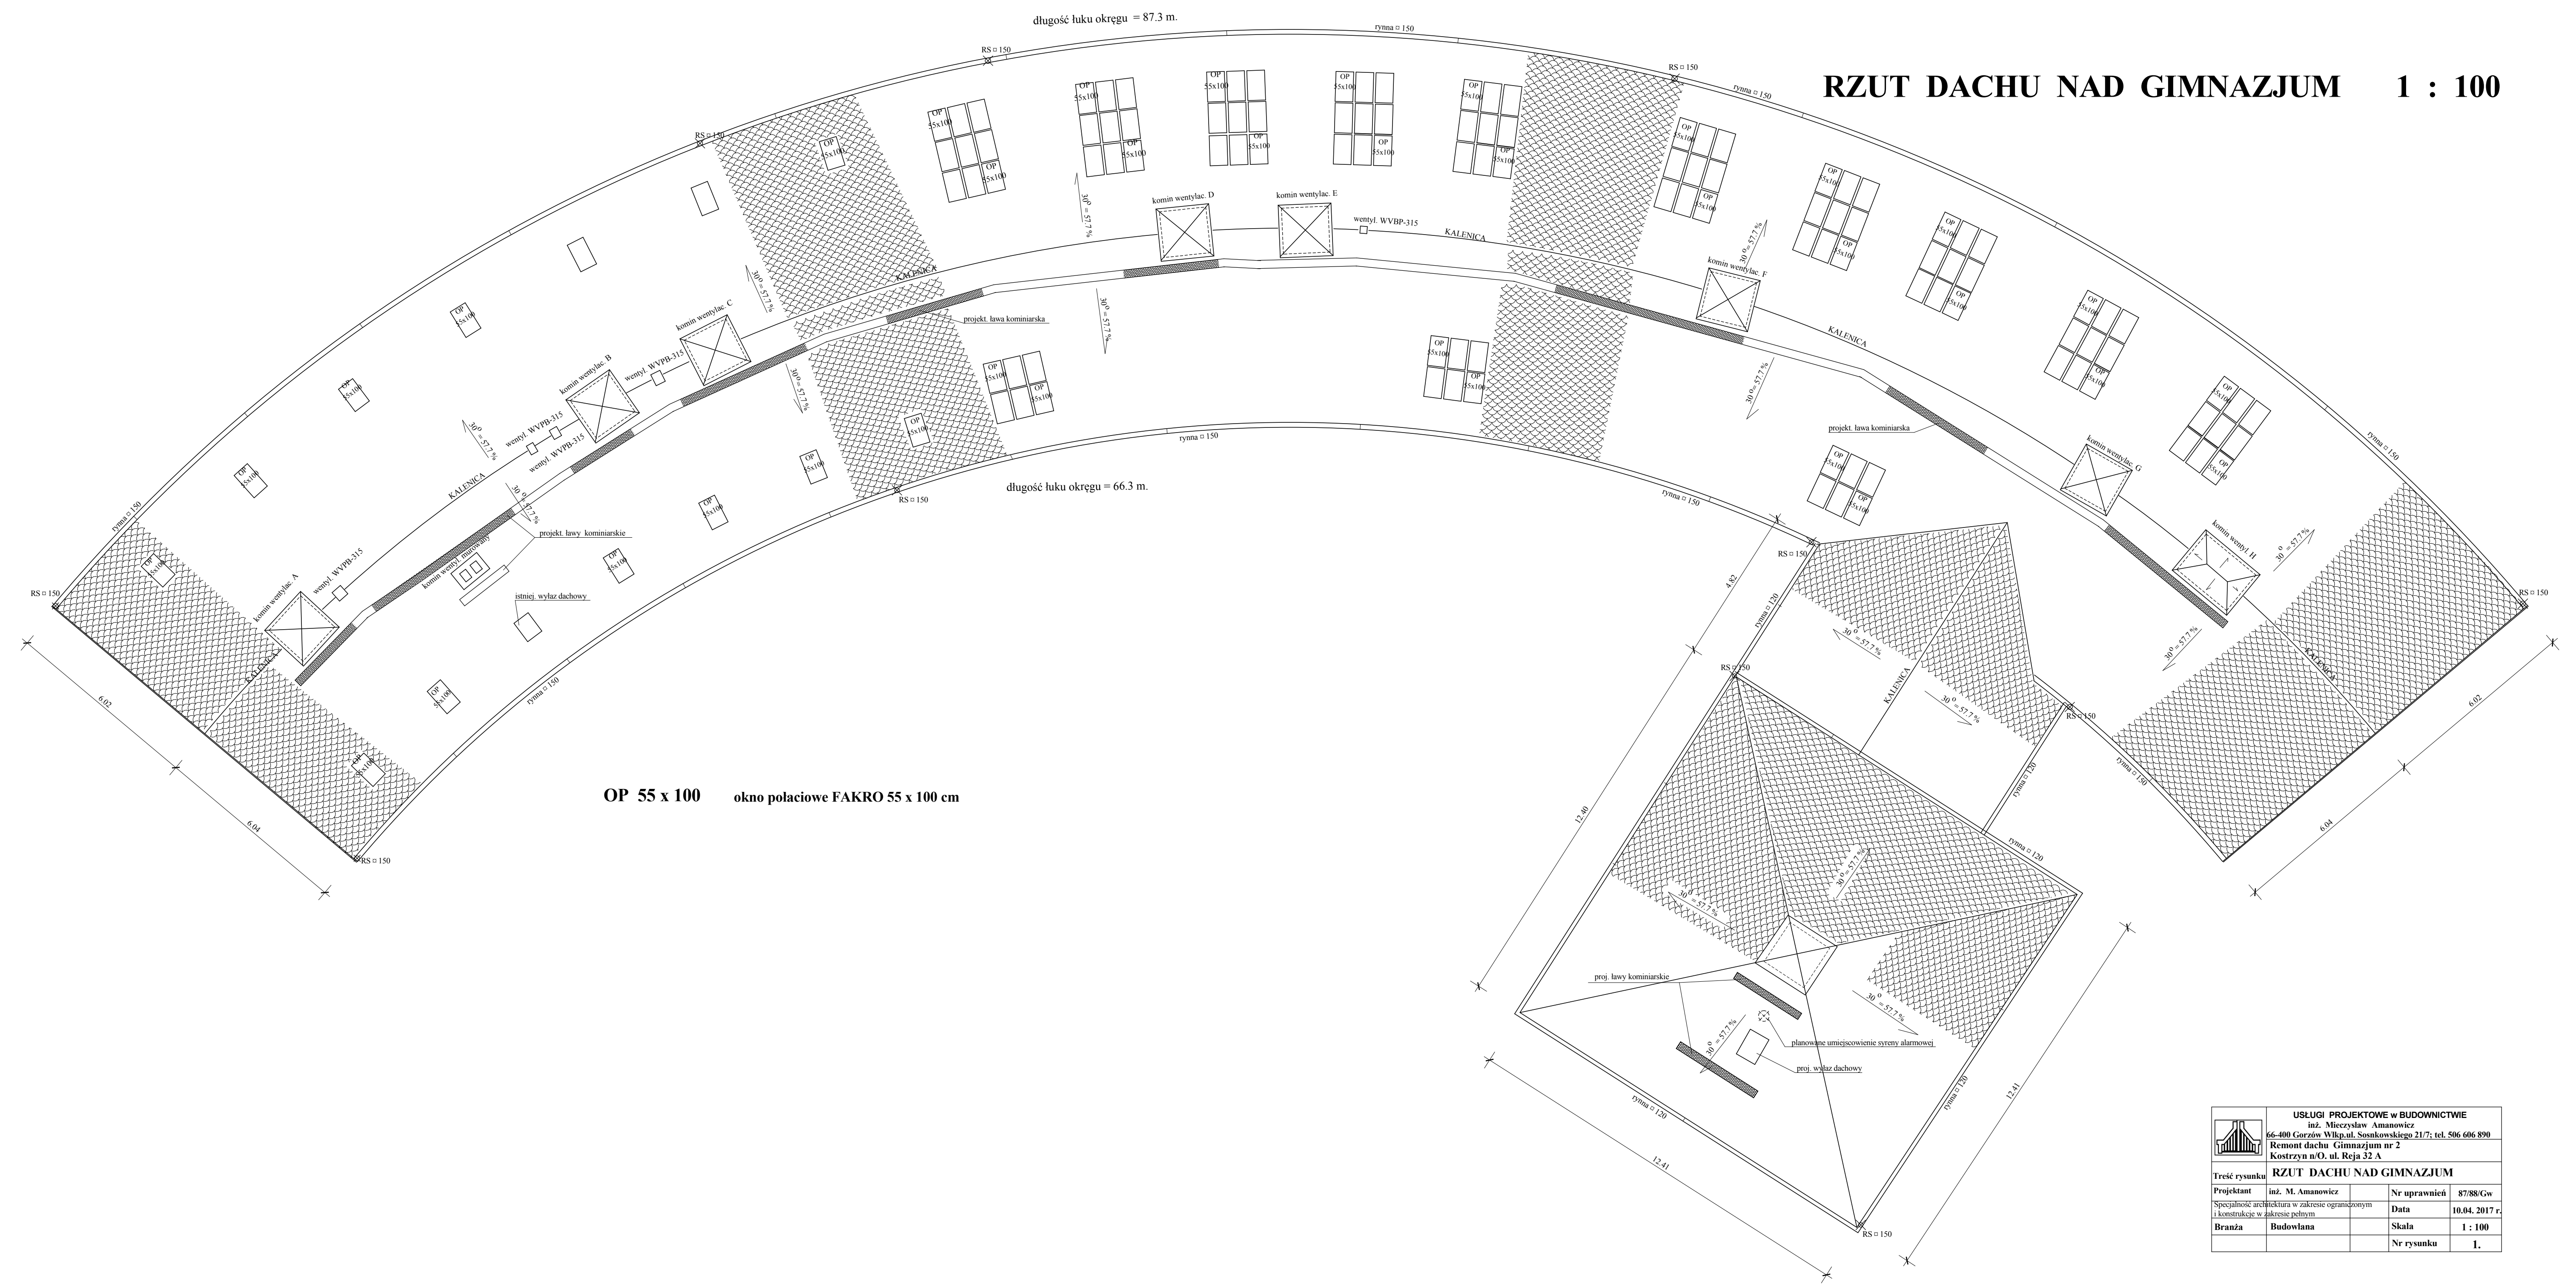

RZUT DACHU NAD GIMNAZJUM 1 : 100

OP 55 x 100 okno połaciowe FAKRO 55 x 100 cm

	USŁUGI PROJEKTOWE w BUDOWNICTWIE			
	inż. Mieczysław Amanowicz			
	66-400 Gorzów Wlkp. ul. Sosnkowskiego 21/7; tel. 506 606 890			
	Remont dachu Gimnazjum nr 2			
Kostrzyn n/O. ul. Reja 32 A				
RZUT DACHU NAD GIMNAZJUM				
Treść rysunku				
Projektant	inż. M. Amanowicz	Nr uprawnień	87/88/Gw	
Specjalność architektura w zakresie ograniczonym i konstrukcje w zakresie pełnym		Data	10.04. 2017 r.	
Branża	Budowlana	Skala	1 : 100	
		Nr rysunku	1.	