


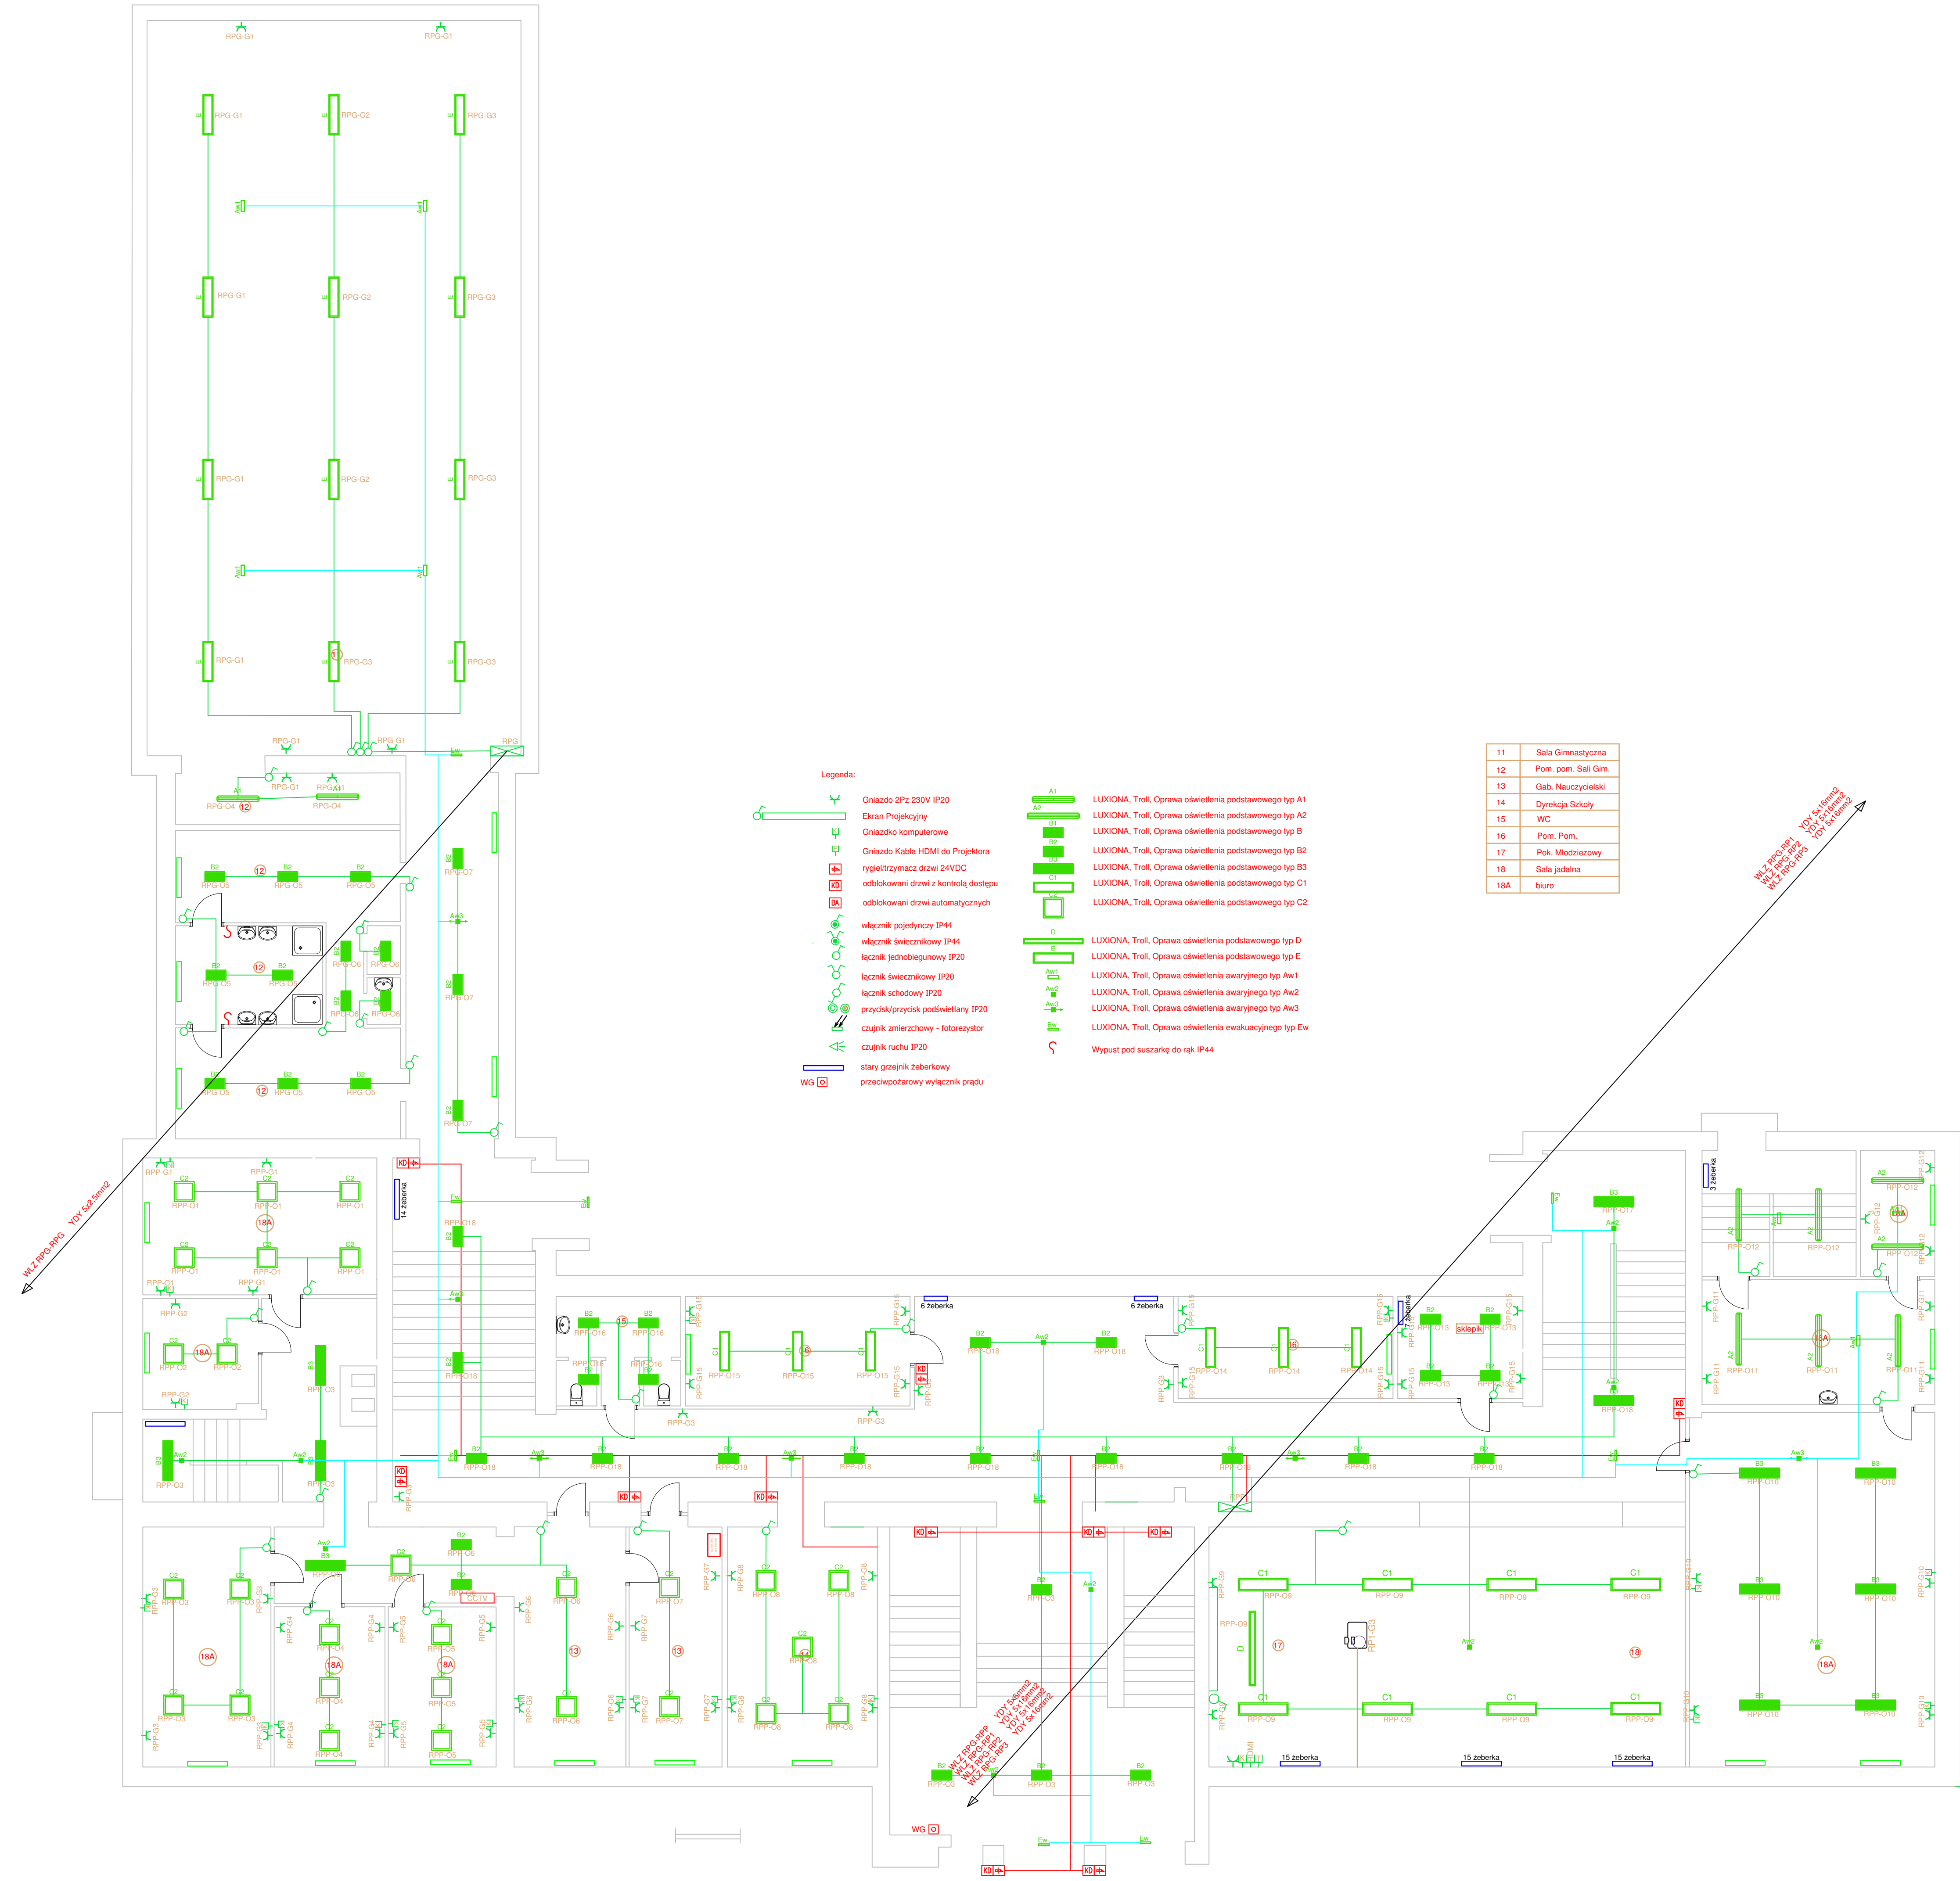

11	Sala Gimnastyczna
12	Pom. pom. Sal Gim.
13	Gab. Nauczycielski
14	Dyrekcja Szkoły
15	WC
16	Pom. Pom.
17	Pok. Młodzieżowy
18	Sala jadalna
18A	biuro

PROJEKT BUDOWLANO–WYKONAWCZY				
NAZWA I ADRES OBIEKTU	PROJEKT WYMIANY INSTALACJI ELEKTRYCZNEJ I CENTRALNEGO OGRZEWANIA W SZKOLE PODSTAWOWEJ NR 2 W KOSTRZYŃNIE NAD ODRĄ			NR RYSUNKU
INWESTOR	Szkoła Podstawowa nr 2, 66-470 Kostrzyn nad Odrą, ul. Banaszką 1			1:100 E2
PRZEDMIOT RYSUNKU	RZUT PARTERU INSTALACJA ELEKTRYCZNA			SPECJALNOŚĆ ELEKTRYCZNA
PROJEKTOWAŁ	mgr inż. Patryk Dominiak	NR UPRAWNIEN	DATA	PODPIS
OPRACOWAŁ	mgr inż. Piotr Markowski	ZAP/0107/POOE/12	08.2016 r.	
		ZAP/0218/POOE/11	08.2016 r.	