


PROFIL PODŁUŻNY KANALIZACJI SANITARNEJ

SKALA 1:100/500

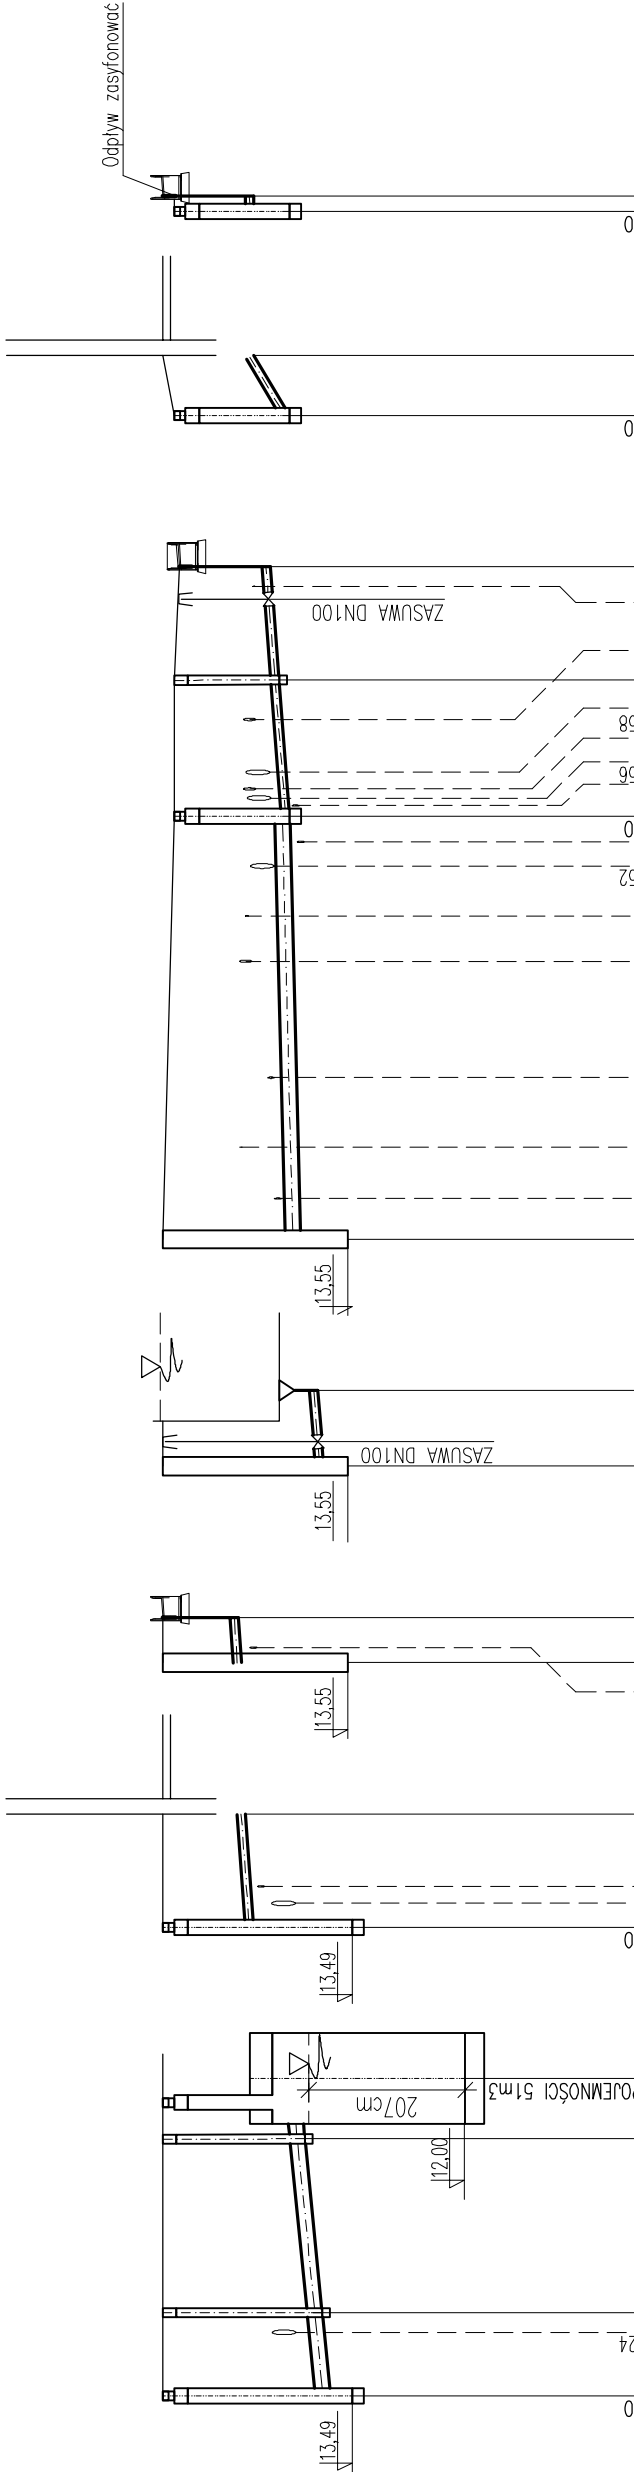

p.p. 05,00m n.p.m.	PROJEKTOWANA STUDNIA BETONOWA Ø1000		16,00	0,00	1,20	14,80	16,00	PROJEKTOWANA STUDNIA BETONOWA Ø1000	15,85		16,00	NATRYSK	
	PROJEKTOWANA STUDNIA BETONOWA Ø1000		16,00	0,00	1,20	14,80	16,00	PROJEKTOWANA STUDNIA BETONOWA Ø1000	15,85		16,00	KONTENER WC	
	KONTENER-POMIESZCZENIE RĄTOWNIKA		16,00	7,50	1,09	14,91	16,00	PROJEKTOWANA WODA TECHNOLOGICZNA PVCØ160	15,78		16,00	BRODZIK DEZYNFEKCYJNY	
	ZBIORNIK WYRÓWNAWCZY ŻELBETOWY O POJEMNOŚCI 51m³		16,00	21,00	1,80	14,20	16,00	PROJEKTOWANA WODA TECHNOLOGICZNA PVCØ160	15,78		16,00	ODPŁYW ZASILANOWAĆ	
RZĘDNA TERENU	STUDNIA TWORZYWOMA Ø600		16,00	17,00	1,87	14,13	16,00	PROJEKTOWANA WODA TECHNOLOGICZNA PVCØ160	15,85		16,00	PROJEKTOWANA WODA TECHNOLOGICZNA PVCØ160	

		Biuro Projektów "VORTEX"		Nr rysunku	
Projektowanie, Kosztorysowanie, Nadzory Budowlane		66-400 Gorzów Wlkp., ul. Podmiejska Boczna 11; tel/fax (95) 726 05 10		S-04	
Obiekt:		Stadium		Strona nr	
Remont basenu pływackiego przy ul. Fabrycznej w Kostrzynie nad Odrą (Dz. nr 63/37 obr. 0007 - Zatorze Fabryczne)		PB		Skala	
INSTALACJE SANITARNE I TECHNOLOGICZNE				1:100/500	
Treść: Profil podłużny kanalizacji sanitarnej					
Autorzy opracowania:		Nr uprawnień		Data	
mgr inż. Wojciech Pestka		LUKG/0006/PWOS/03 (w spec. inż., asfurmowa w załr. pełnym)		17.05.2017	
mgr inż. Agnieszka Andrzejewska		LBS/0039/POOS/07 (w spec. inż., asfurmowa w załr. pełnym)		17.05.2017	
Sprawdził					