



Rzut niecki basenu

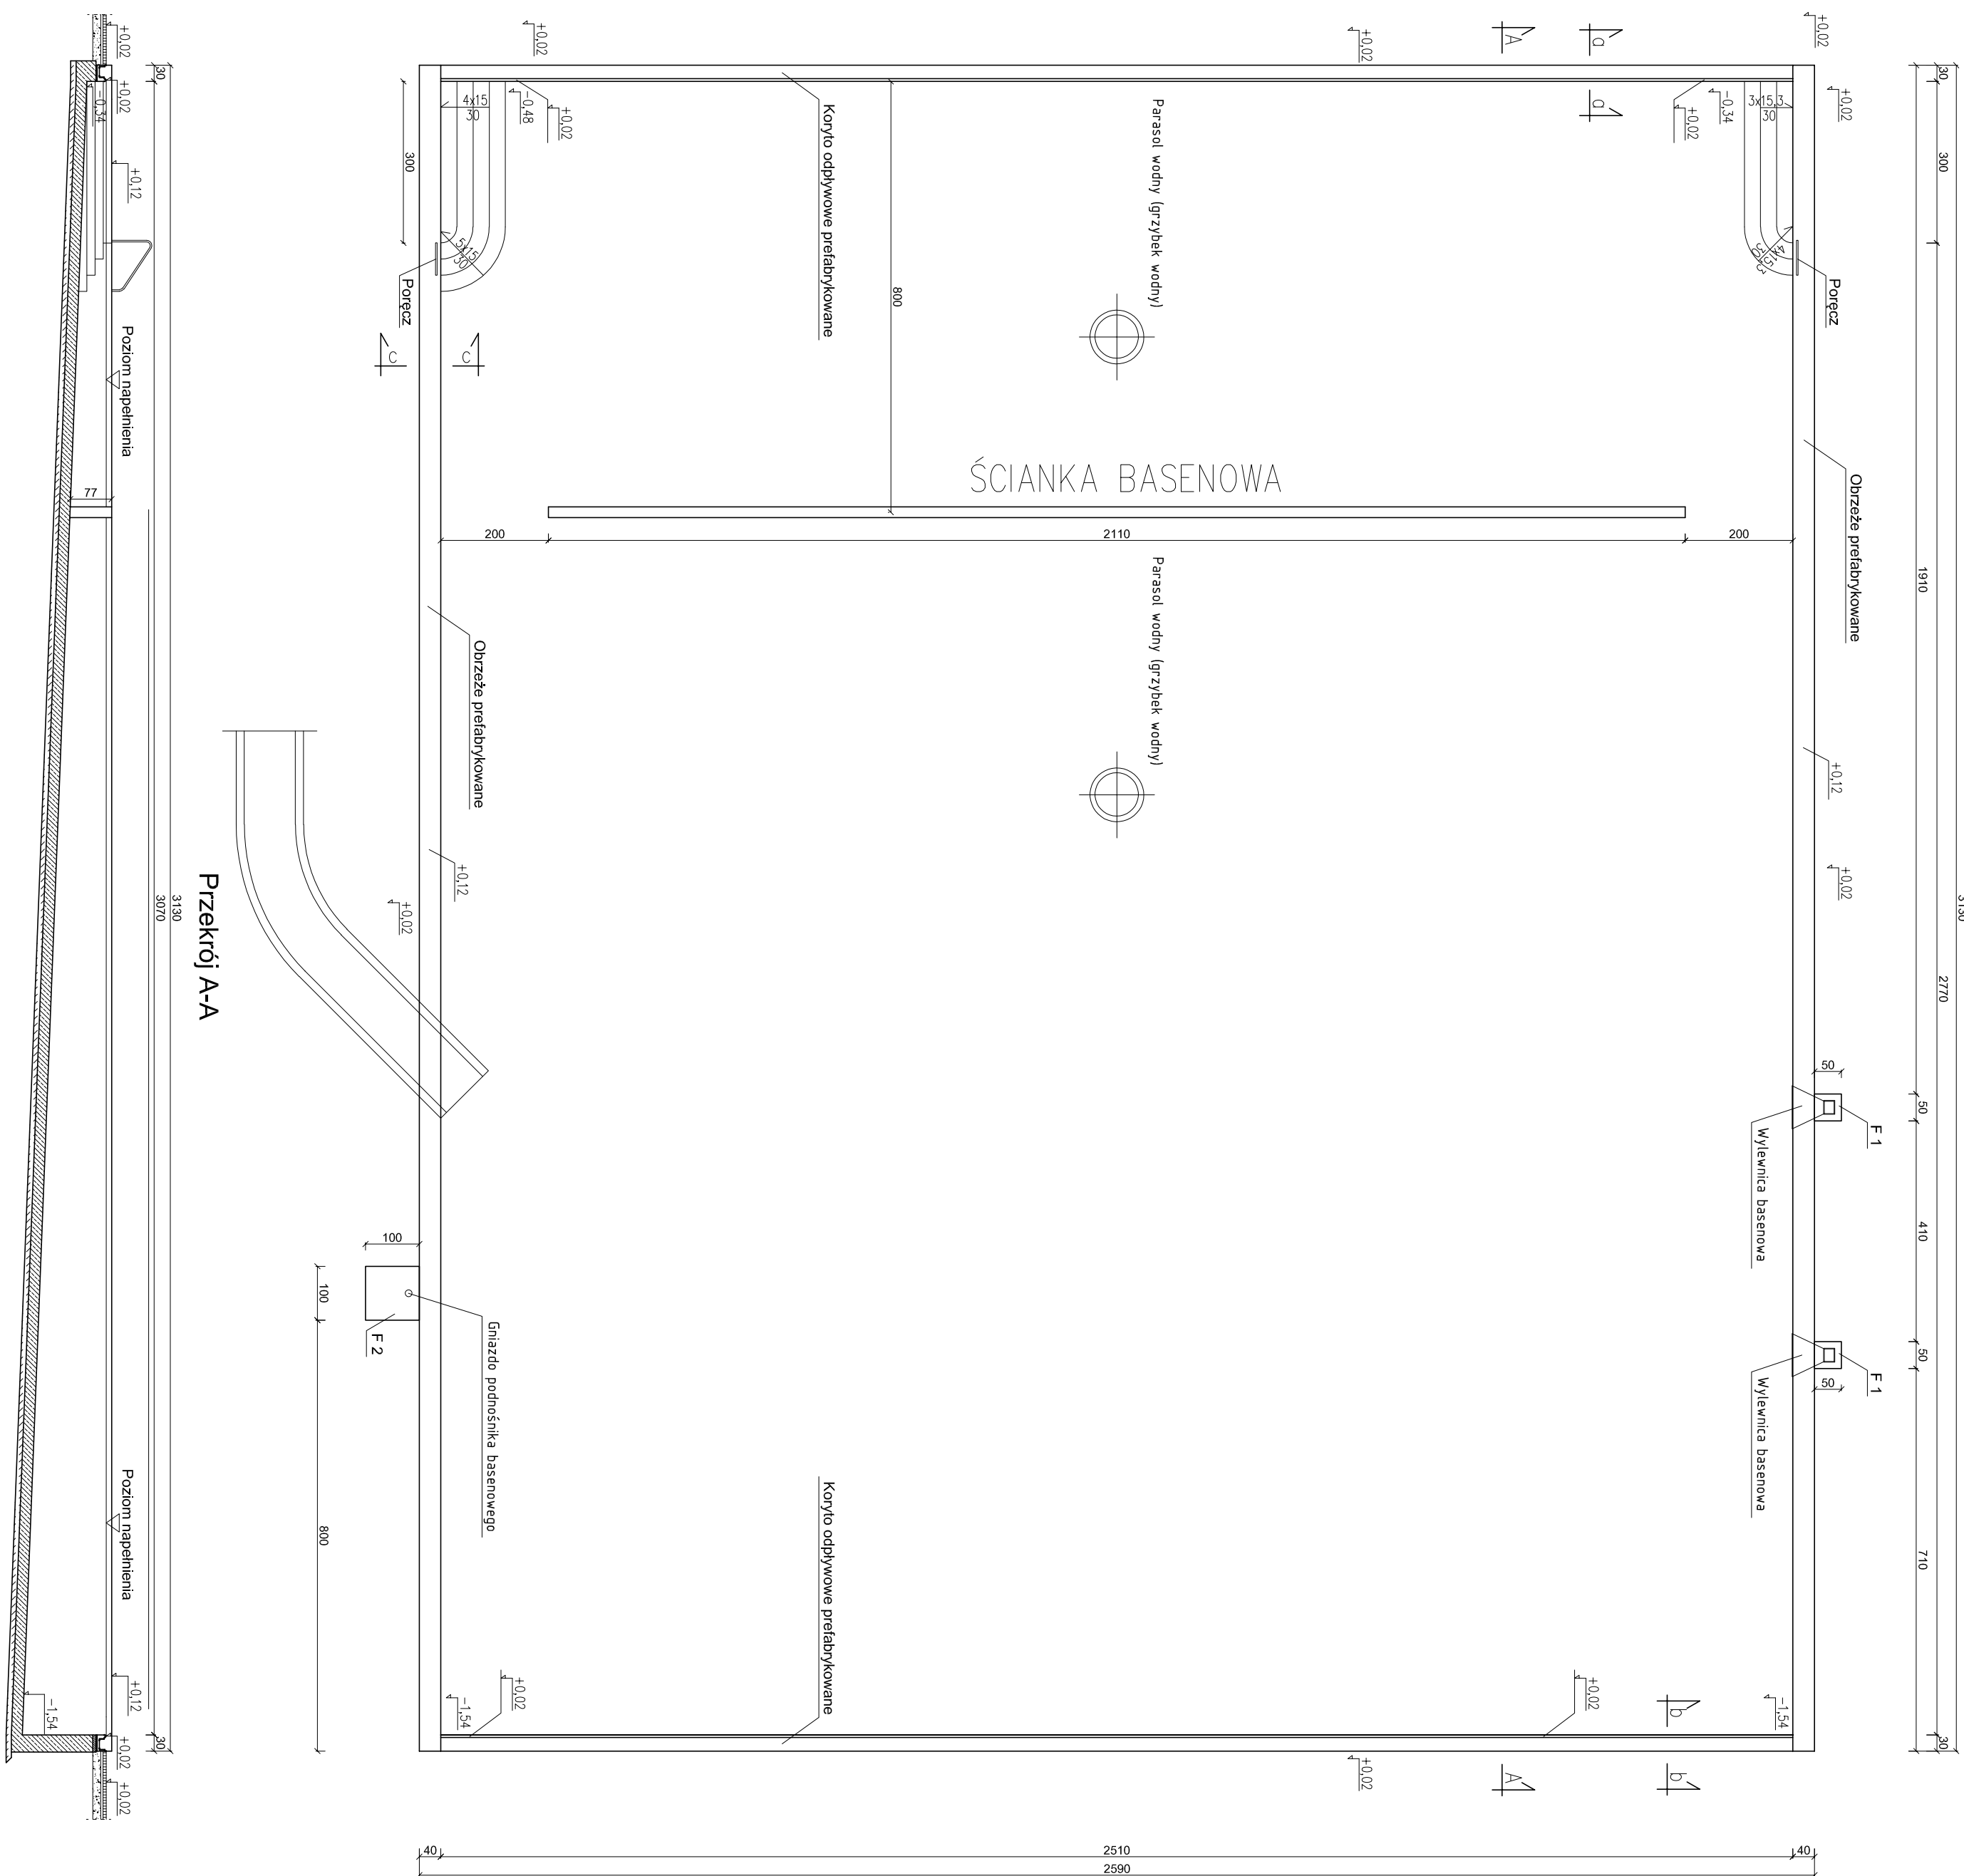

Niecka basenu - Rzut, przekrój A-A

Remont

SKALA 1:100

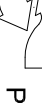			Biuro Projektów "VORTEX"		Nr projektu A-03
Projektowanie, Kosztorysowanie, Nadzory Budowlane 66-400 Gorzów Wlkp., ul. Podmiejska Boczna 11; tel/fax (95) 726 05 10					
Obiekt: Remont basenu pływackiego przy ul. Fabrycznej w Koszrylinie nad Odą (Dz. nr 63/37 obr. 0007 - Zatorze Fabryczne) ELEMENTY BUDOWLANE NIECKA BASENU	Stadium PB		Strona nr	Skala 1:100	
Treść: Rzut, przekrój A-A - remont					
Autoryzacja opracowania: Projektował mgr inż. Maciej Pestka (nazwisko, imię, nazwisko w zesz. osobnym)		Nr uprawnień POM/0089/P/OOK/06	Data 17.05.2017	Podpis	