


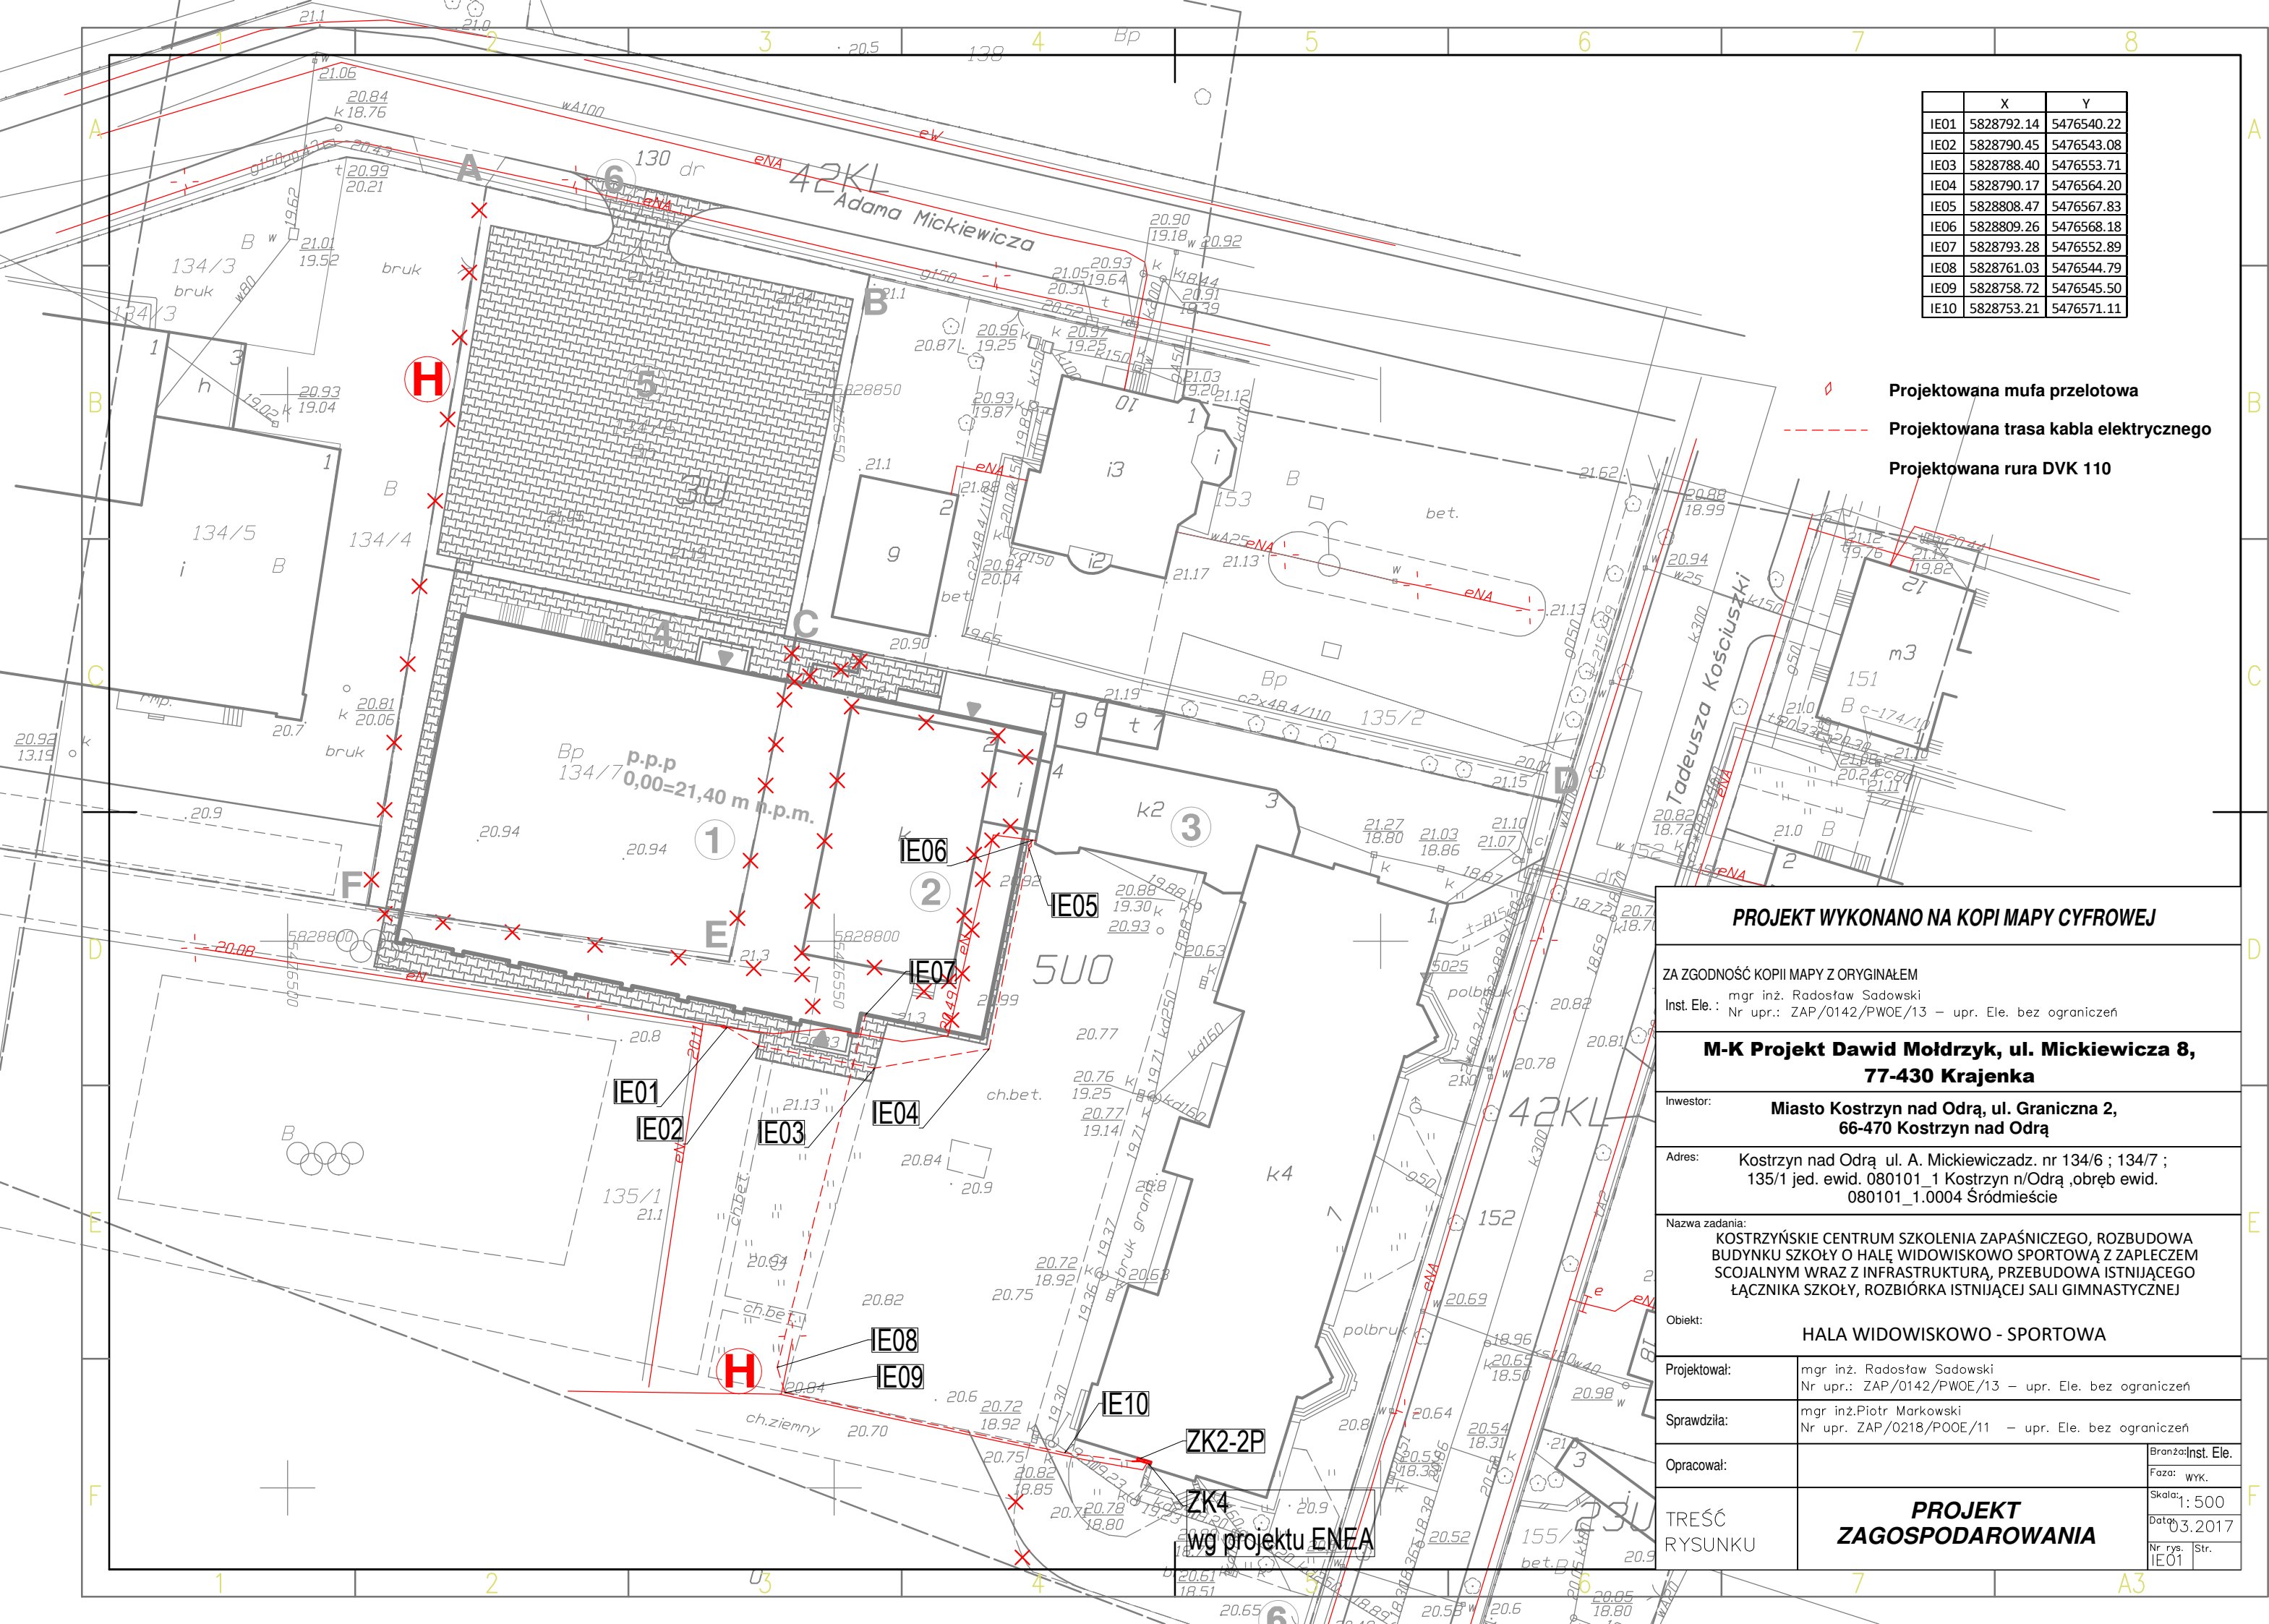

	X	Y
IE01	5828792.14	5476540.22
IE02	5828790.45	5476543.08
IE03	5828788.40	5476553.71
IE04	5828790.17	5476564.20
IE05	5828808.47	5476567.83
IE06	5828809.26	5476568.18
IE07	5828793.28	5476552.89
IE08	5828761.03	5476544.79
IE09	5828758.72	5476545.50
IE10	5828753.21	5476571.11

Projektowana mufa przelotowa

Projektowana trasa kabla elektrycznego

Projektowana rura DVK 110

PROJEKT WYKONANO NA KOPII MAPY CYFROWEJ

ZA ZGODNOŚĆ KOPII MAPY Z ORYGINAŁEM
mgr inż. Radosław Sadowski
Inst. Ele. : Nr upr.: ZAP/0142/PWOE/13 – upr. Ele. bez ograniczeń

M-K Projekt Dawid Młodrzyk, ul. Mickiewicza 8,
77-430 Krajenka

Inwestor: Miasto Kostrzyn nad Odrą, ul. Graniczna 2,
66-470 Kostrzyn nad Odrą

Adres: Kostrzyn nad Odrą ul. A. Mickiewicza dz. nr 134/6 ; 134/7 ;
135/1 jed. ewid. 080101_1 Kostrzyn n/Odrą, obręb ewid.
080101_1.0004 Śródmieście

Nazwa zadania:
KOSTRZYŃSKIE CENTRUM SZKOLENIA ZAPASNICZEGO, ROZBUDOWA
BUDYNKU SZKOŁY O HALĘ WIDOWISKOWO SPORTOWĄ Z ZAPLECZEM
SCOJALNYM WRAZ Z INFRASTRUKTURĄ, PRZEBUDOWA ISTNIĄCEGO
ŁĄCZNIKA SZKOŁY, ROZBIÓRKA ISTNIĄCEJ SALI GIMNASTYCZNEJ

Obiekt: HALA WIDOWISKOWO - SPORTOWA

Projektował: mgr inż. Radosław Sadowski
Nr upr.: ZAP/0142/PWOE/13 – upr. Ele. bez ograniczeń

Sprawdziła: mgr inż. Piotr Markowski
Nr upr. ZAP/0218/POOE/11 – upr. Ele. bez ograniczeń

Opracował:	Branża:Inst. Ele.	Faza: wyk.
		Skala: 1:500
		Data: 03.2017
		Nr rys. Str.

TREŚĆ
RYSUNKU

PROJEKT
ZAGOSPODAROWANIA

ZK2-2P

ZK4

wg projektu ENEA