


1 : 100

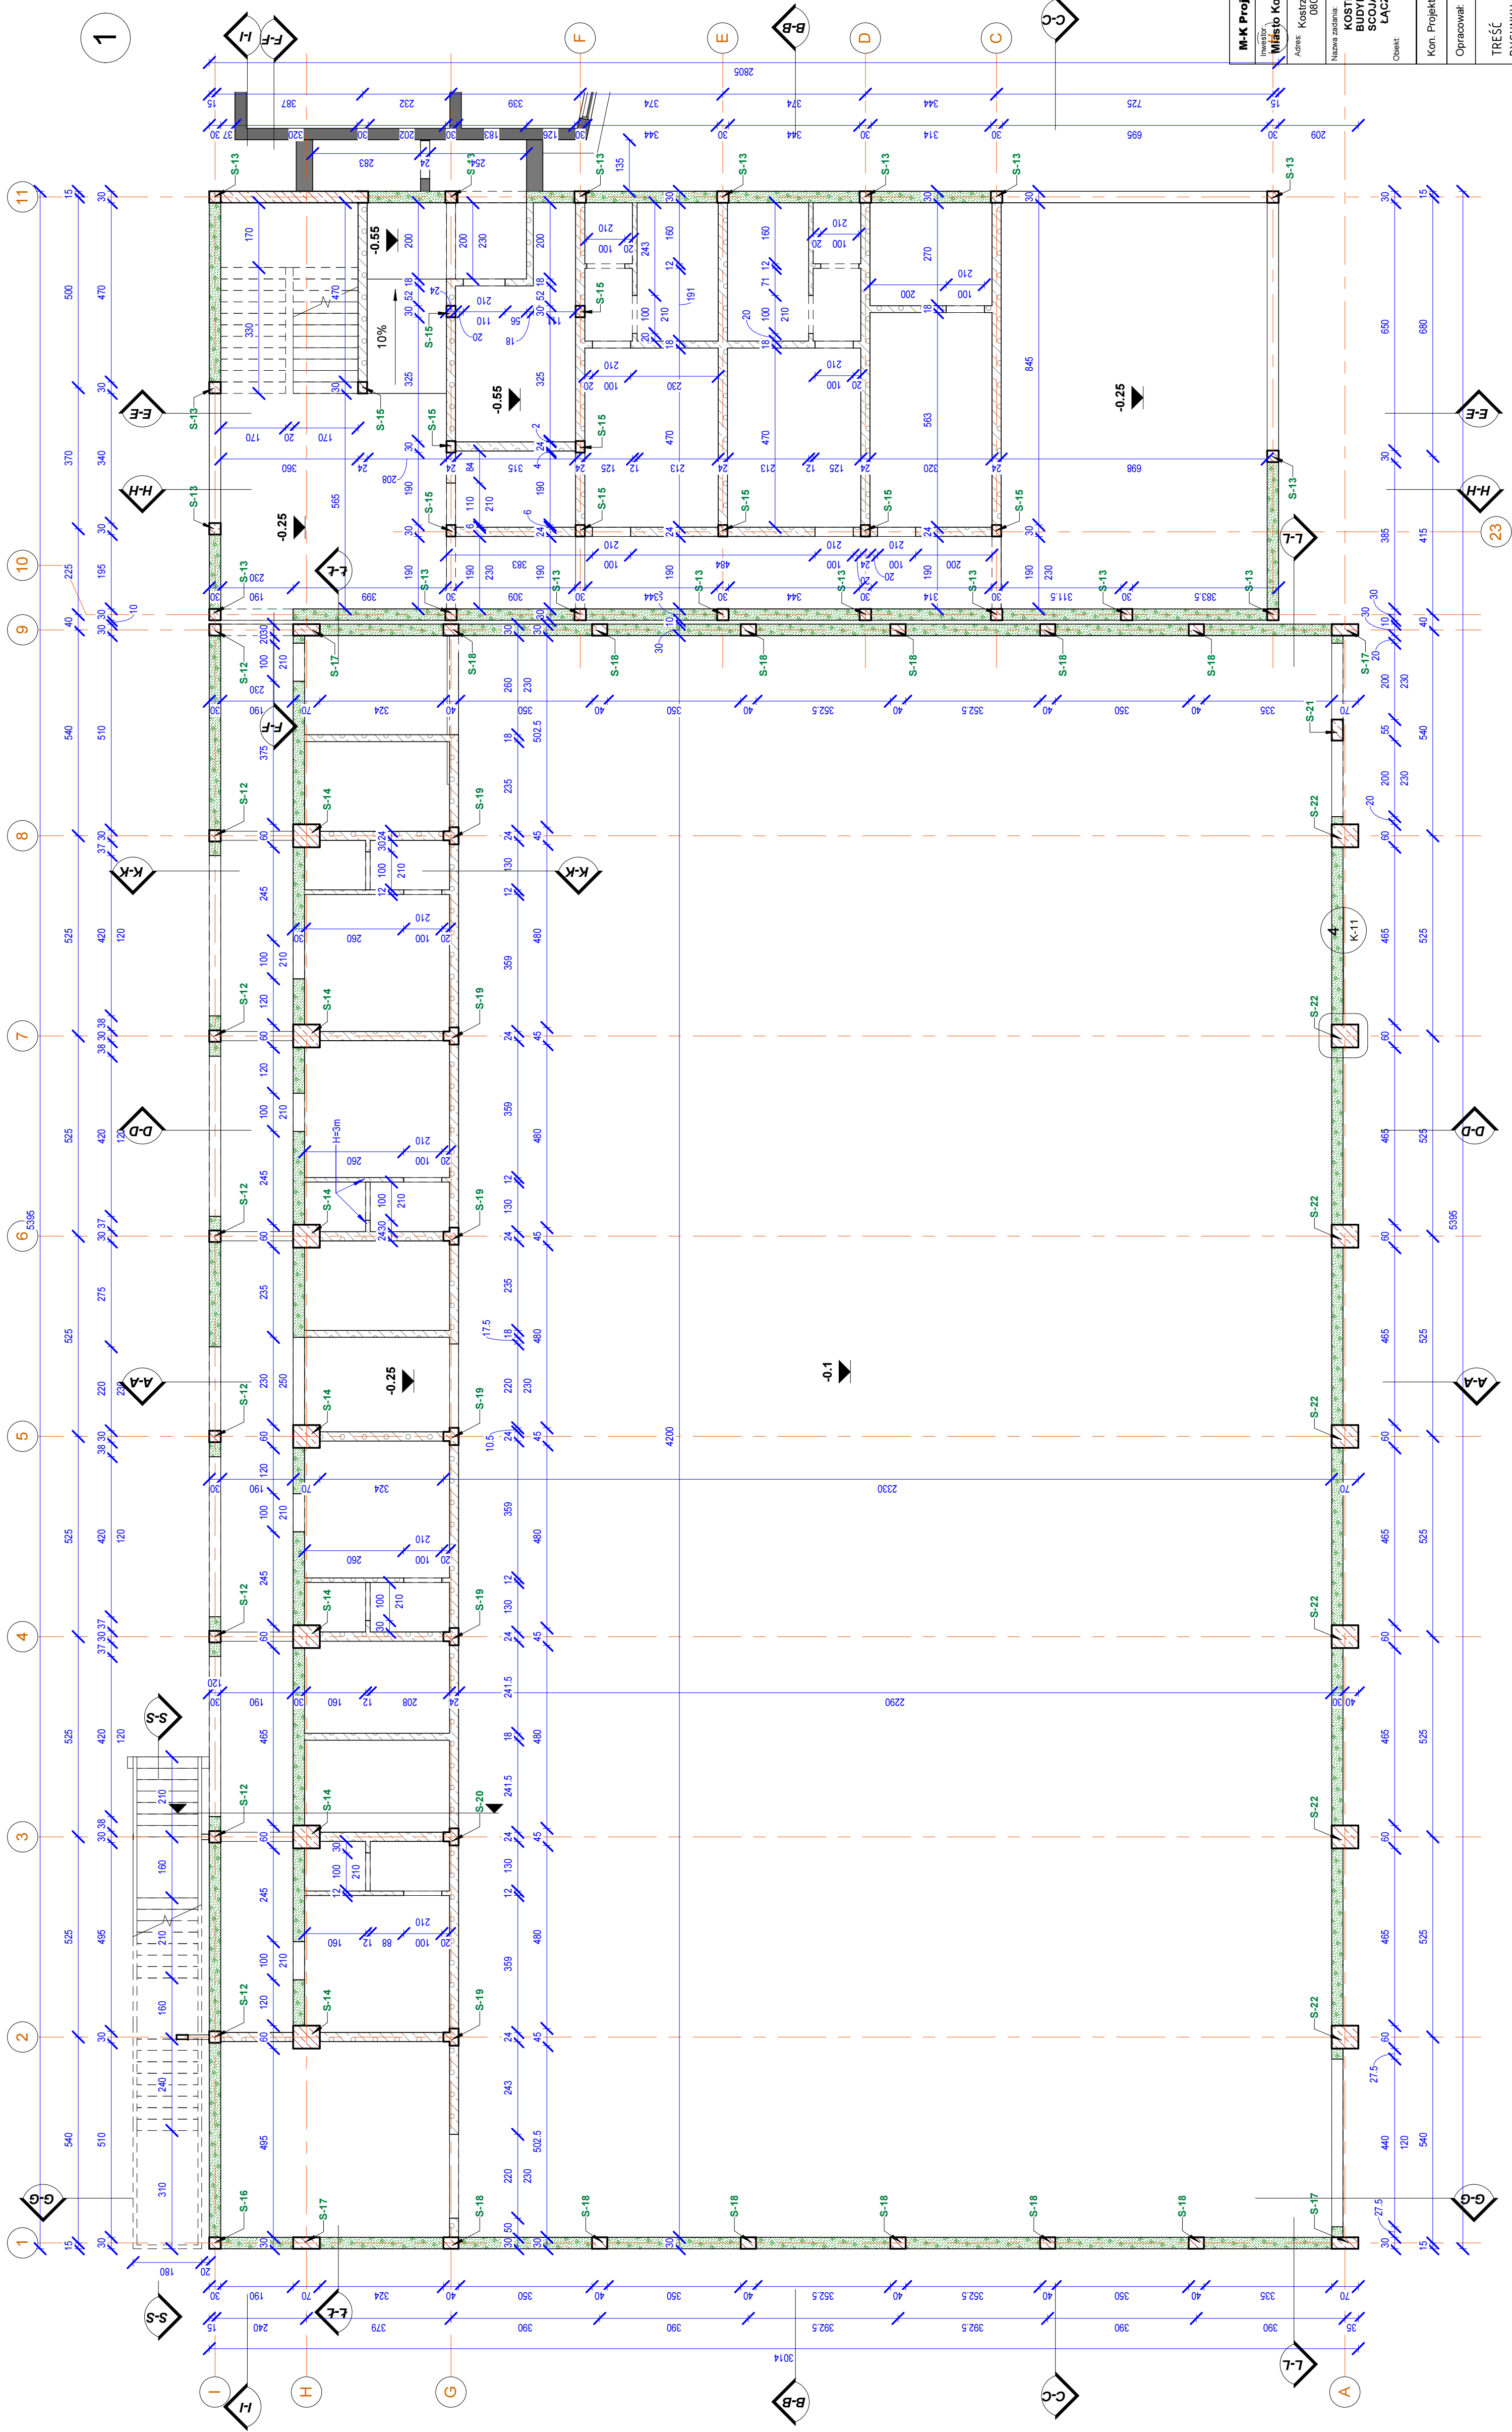

Zestawienie słupów konstrukcyjnych			
	Znak	Typ	Materiał: I [szt.]
Słup	S-12	30x30	Beton C25/30 8
	S-13	30x30	Beton C25/30 19
	S-14	60x70	Beton C25/30 7
	S-15	24x30	Beton C25/30 10
	S-16	30x30	Beton C25/30 4
	S-17	30x70	Beton C25/30 4
	S-18	40x30	Beton C25/30 12
	S-19	45x24x40	Beton C25/30 6
	S-20	45x24x40	Beton C25/30 1
	S-21	30x55	Beton C25/30 1
	S-22	60x70	Beton C25/30 7
	S-23	30x30	Beton C25/30 18
	S-24	24x30	Beton C25/30 2
	S-25	24x30	Beton C25/30 1
	S-26	24x30	Beton C25/30 3
	S-27	30x30	Beton C25/30 1
	S-28	24x30	Beton C25/30 1
	S-29	30x30	Beton C25/30 11
Słup	S-33	24x24	Beton C25/30 28
	S-34	30x70	Beton C25/30 4
	S-35	40x30	Beton C25/30 2
	S-36	40x30	Beton C25/30 2
	S-37	40x30	Beton C25/30 2
	S-38	40x30	Beton C25/30 2
	S-39	40x30	Beton C25/30 2
	S-40	40x30	Beton C25/30 2
	SS-5	L80x80x8	Beton C25/30 164
	SS-6	L80x80x8	Beton C25/30 82

Suma ogólna: 403

M-K Projekt Dawid Molczyk, ul. Mickiewicza 8, 77-430 Krajenka

Miasto Kostrzyn nad Odrą, ul. Graniczna 2, 66-470 Kostrzyn nad Odrą
adres: Kostrzyn nad Odrą, ul. A. Mickiewicza dz. nr 134/6 ; 134/7 ; 135/1 jed. ewid. 080101_1 Kostrzyn n/Odrą, obręb ewid. 080101_1.0004 Śródmieście

szwa zadania:

KOSTRZYŃSKIE CENTRUM SZKOLENIA ZAPASNICZEGO, ROZBUDOWA BUDYNKU SZKOŁY O HALE WIDOWISKOWO SPORTOWĄ Z ZAPLECZEM SCJOALNYM WRAZ Z INFRASTRUKTURĄ, PRZEBUDOWA ISTNIĄCEGO ŁĄCZNIKA SZKOŁY, ROZBIÓRKA ISTNIĄCEJ SALI GIMNASTYCZNEJ

HALA WIDOWISKOWO - SPORTOWA

Kon. Projektował:	inż. Irena Kirkitto-Stacewicz Nr upr. bud.: UAN-8345/926/85 , upr. bez ograniczeń	Brzecz KON.
-------------------	--	-------------

PRZUT PRZYZIEMIA

12.2010	No. Prt.	Str.
	K-2	