


KONSTRUKCJA DACHU

1 : 100

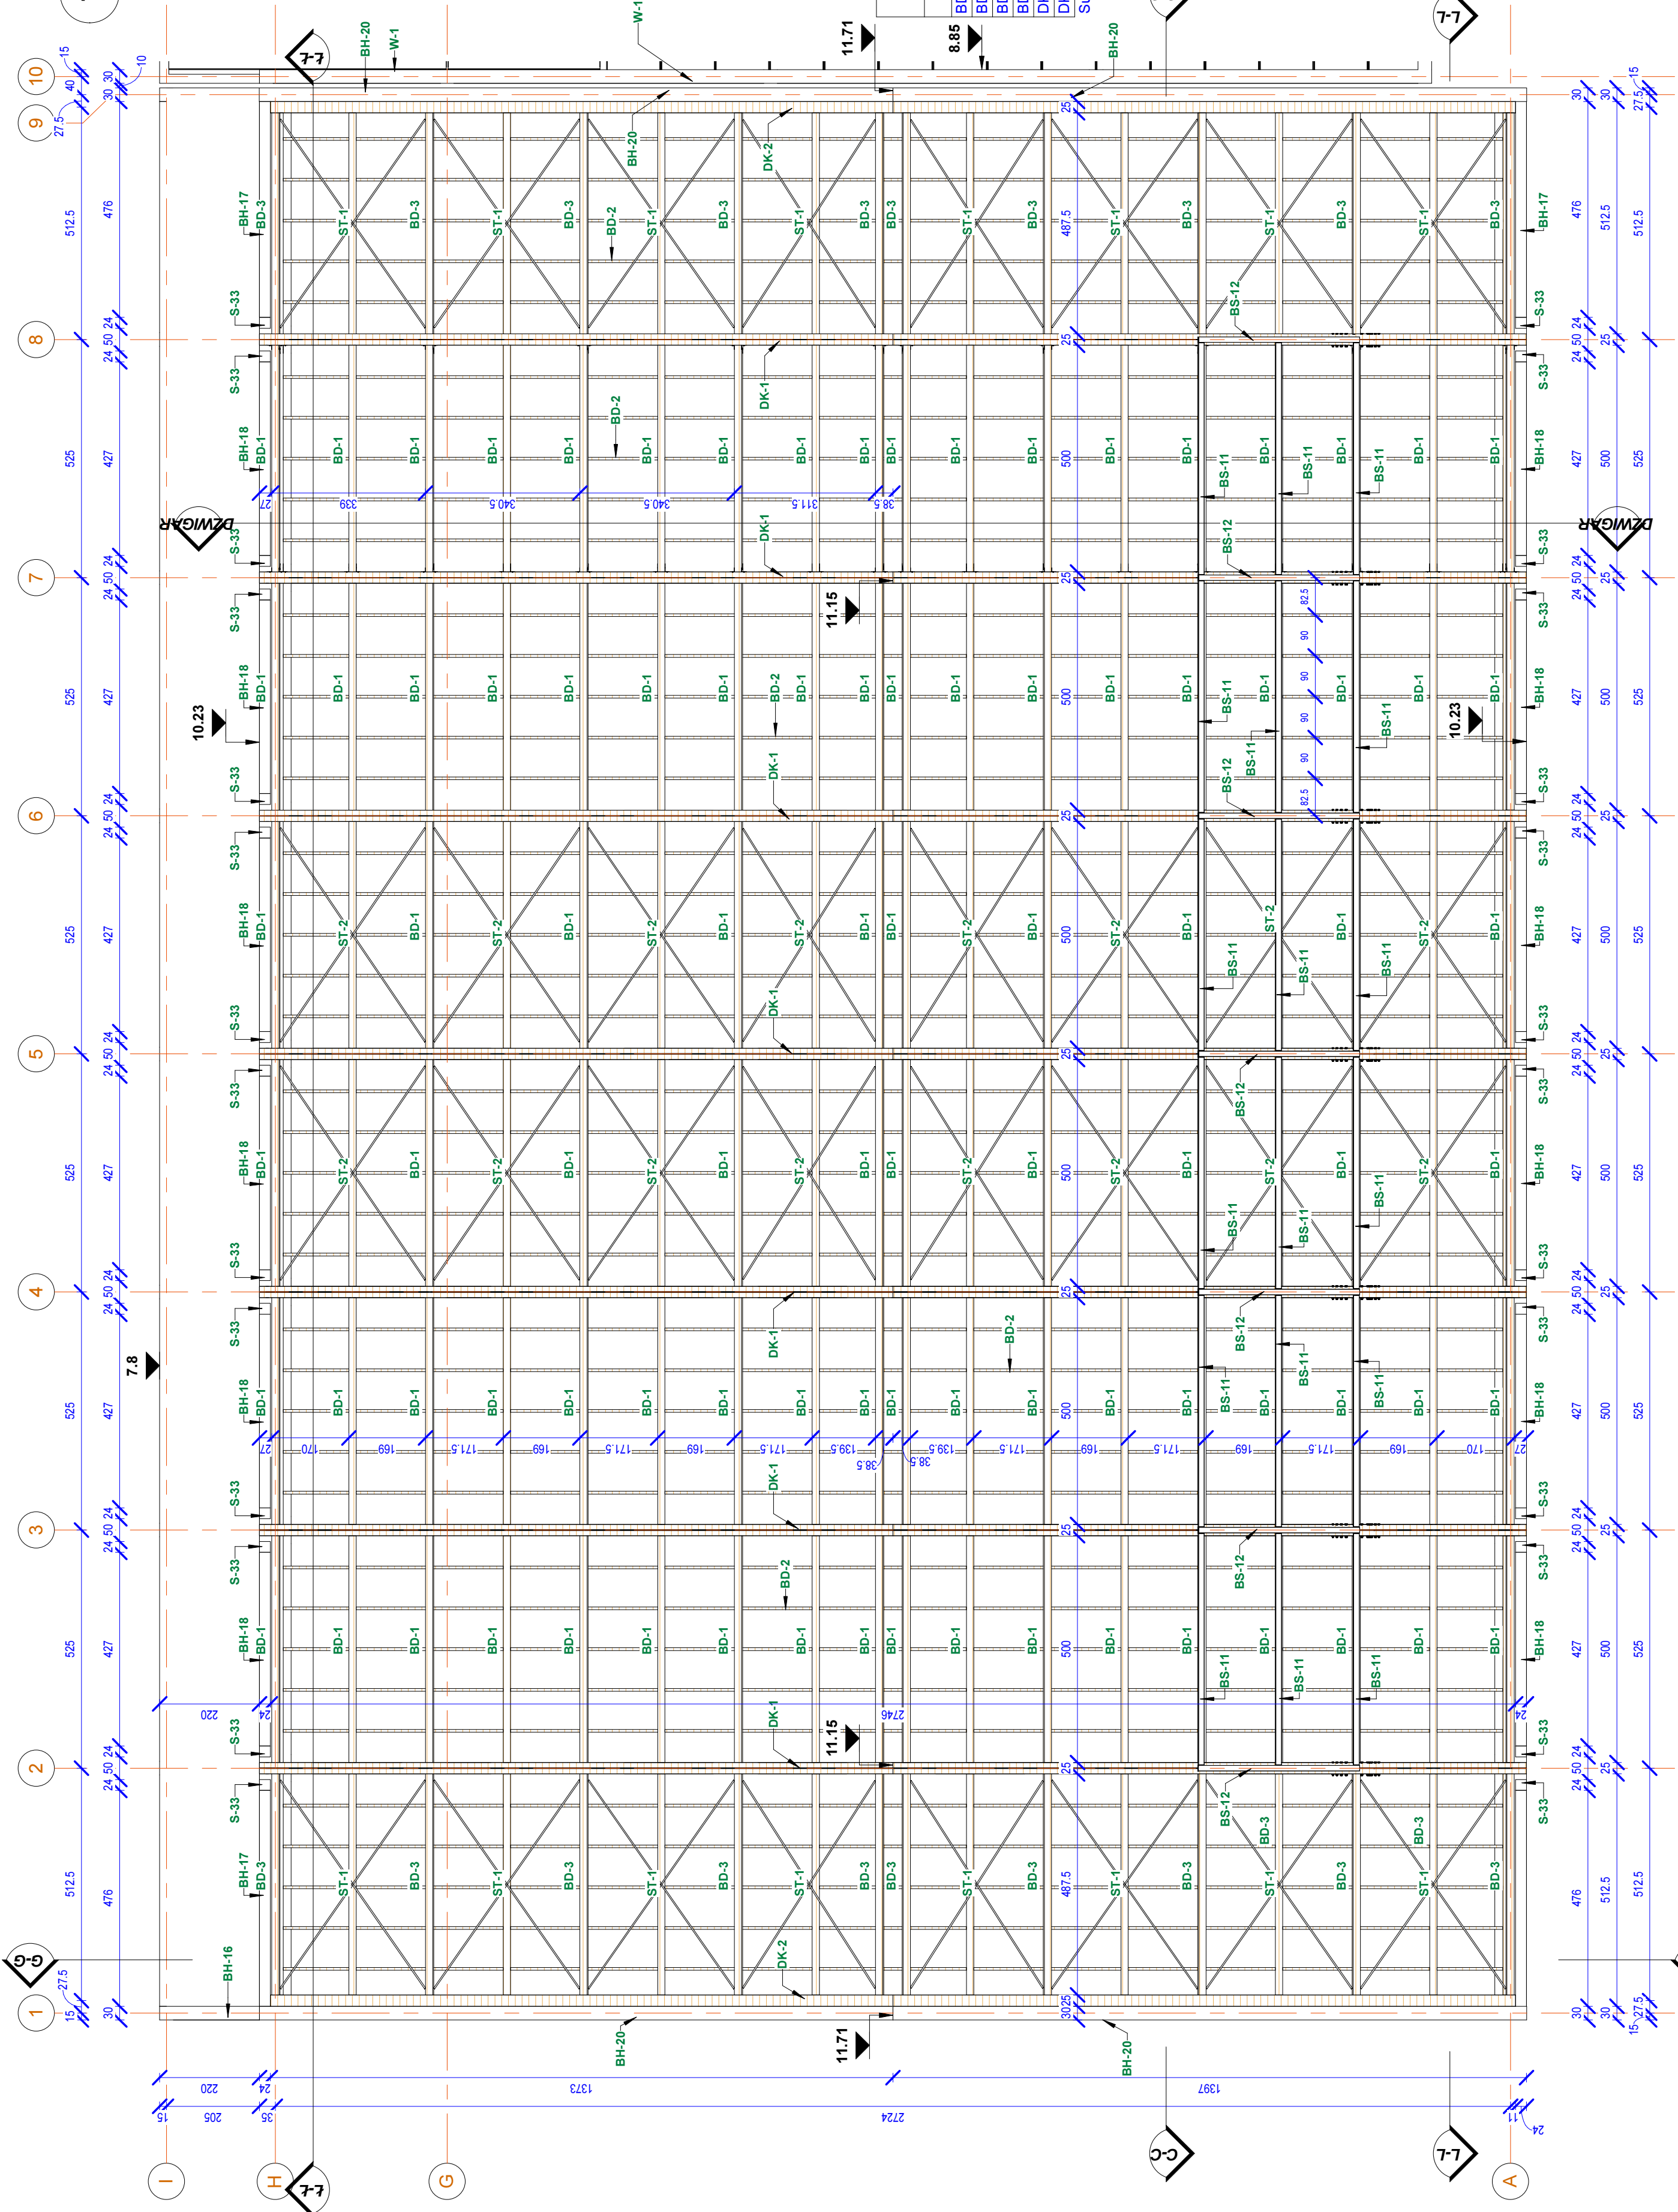

Zestawienie drewna			
Znak	Wym [cm]	Materiał:	I [szt]
BD-1	16X35	GL32h	120
BD-2	6x15	GL32h	280
BD-3	16X35	GL32h	40
BD-4	6x15	GL32h	80
DK-1	dzwigar drew	GL32h	7
DK-2	dzwigar drew skrajny	GL32h	2
Suma ogólna:: 529			
		Objętość	
		0.28 m³	
		0.03 m³	
		0.27 m³	
		0.01 m³	
		7.89 m³	
		5.77 m³	

M-K Projekt Dawid Młodrzyk, ul. Mickiewicza 8, 77-430 Krajenka

Investor:
Miasto Kostrzyn nad Odrą, ul. Graniczna 2, 66-470 Kostrzyn nad Odrą

Adres:
Kostrzyn nad Odrą, ul. A. Mickiewicza 2, nr 134/6 ; 134/7 ; 135/1 jed. ewid. 080101_1 Kostrzyn nad Odrą, obręb ewid. 080101, 10004 Śródmieście

Nazwa zadania:
KOSTRZYŃSKIE CENTRUM SZKOLENIA ZAPASNICZEGO, ROZBUDOWA BUDYNKU SZKOŁY O HALE WIDOWISKOWO SPORTOWĄ, Z ZAPLECZEM SOCJALNYM WRAZ Z INFRASTRUKTURĄ PRZEBUDOWA ISTNIĄCEGO ŁĄCZNIKA SZKOŁY, ROZBIÓRKA ISTNIĄCEJ SALI GIMNASTYCZNEJ

Obiekt:
HALA WIDOWISKOWO - SPORTOWA

Kon. Projektował:
inż. Pema Kękito-Strażewicz
Nr upr. bud. UAH-4357/26/05 - upr. bez ograniczeń

Opracował:
inż. Dawid Młodrzyk

TREŚĆ
RYSUNKU

Grupa KON.
Faza: WYC.

Skala: 1 : 100

Data:
12.2016

Wzrost
K-19