
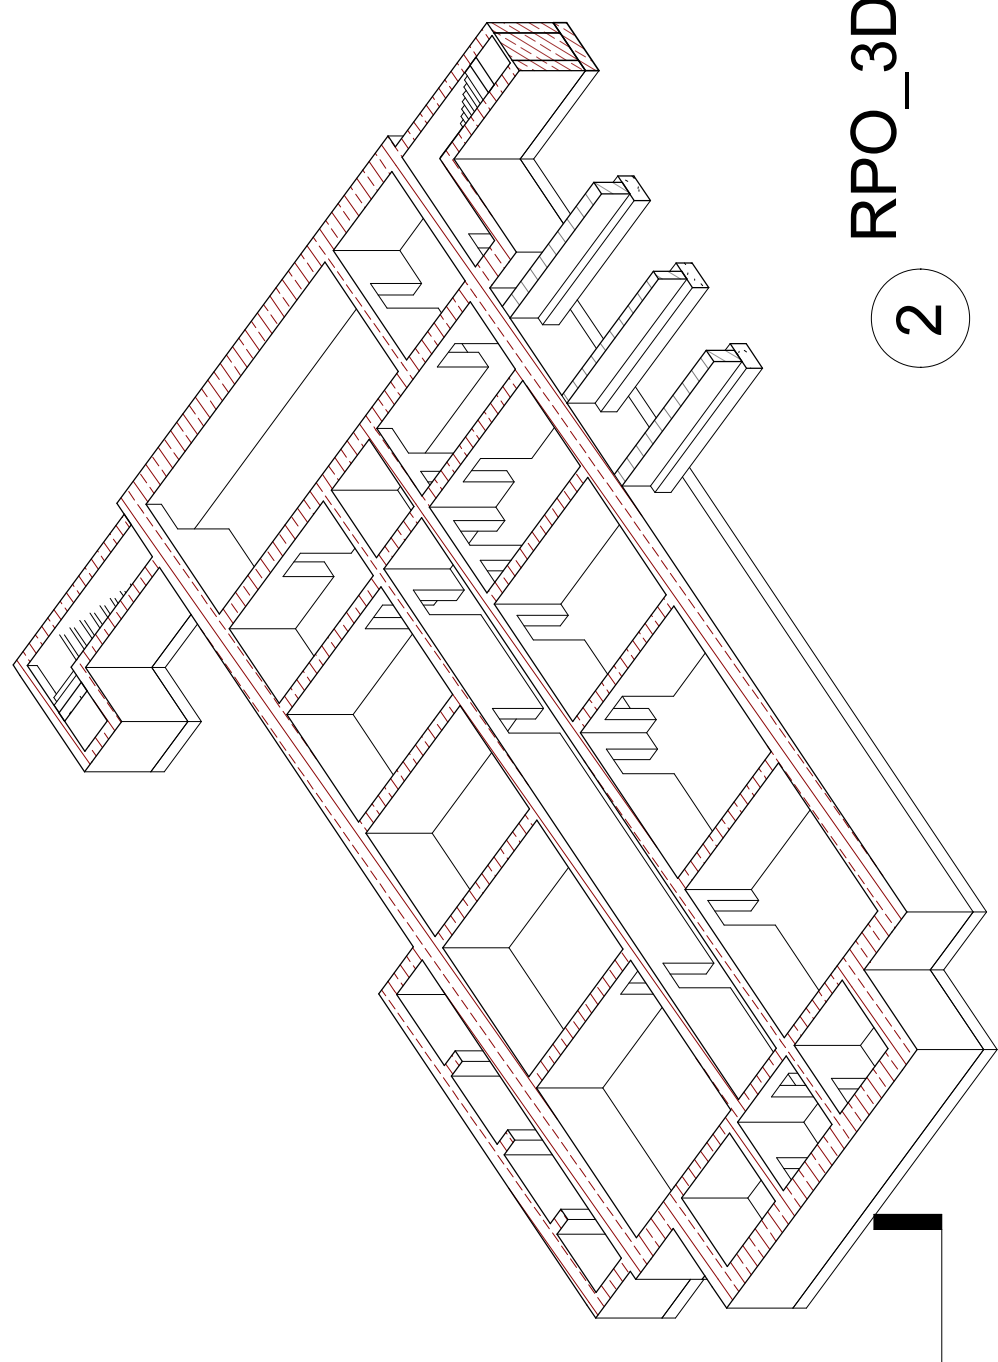


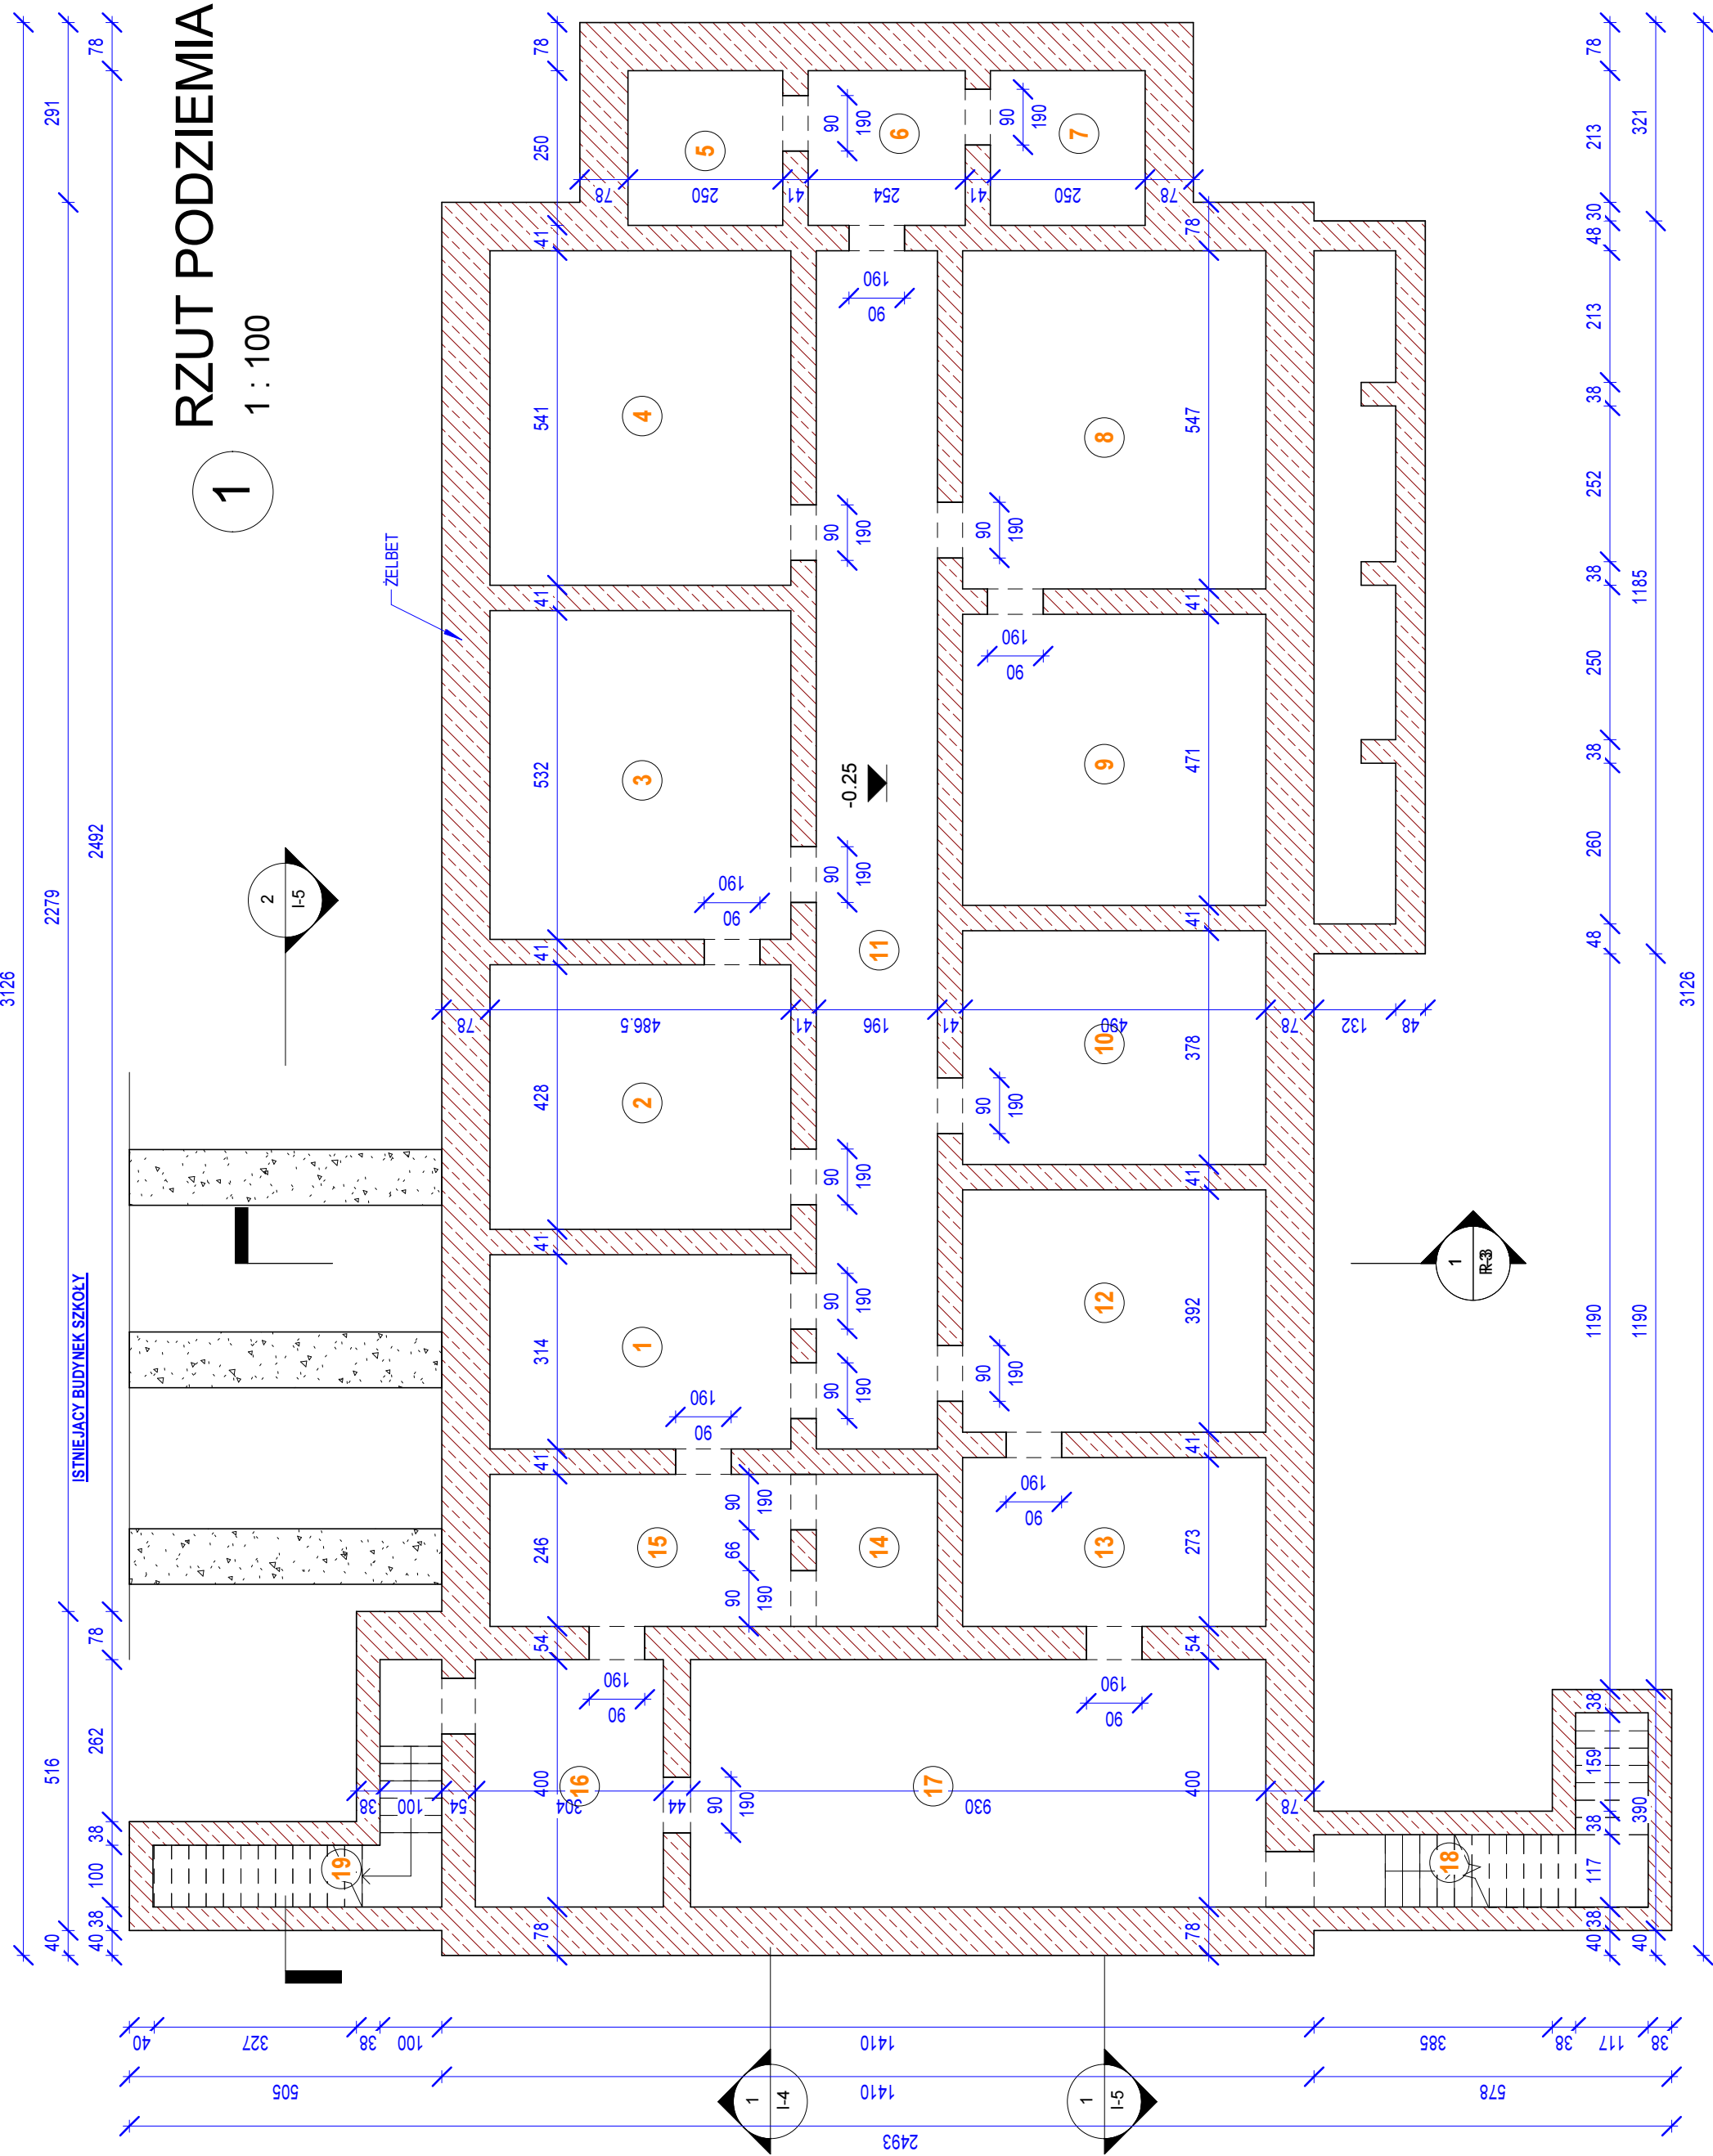

2 RPO_3D

Zestawienie pomieszczeń			
Lp.	Nazwa	P [m2]	Poziom
1	Pomieszczenie	15,27 m²	RZUT PODZIEMIA
2	Pomieszczenie	20,81 m²	RZUT PODZIEMIA
3	Pomieszczenie	25,87 m²	RZUT PODZIEMIA
4	Pomieszczenie	26,31 m²	RZUT PODZIEMIA
5	Pomieszczenie	6,25 m²	RZUT PODZIEMIA
6	Pomieszczenie	6,35 m²	RZUT PODZIEMIA
7	Pomieszczenie	6,25 m²	RZUT PODZIEMIA
8	Pomieszczenie	26,8 m²	RZUT PODZIEMIA
9	Pomieszczenie	23,08 m²	RZUT PODZIEMIA
10	Pomieszczenie	18,52 m²	RZUT PODZIEMIA
11	Pomieszczenie	37,98 m²	RZUT PODZIEMIA
12	Pomieszczenie	19,21 m²	RZUT PODZIEMIA
13	Pomieszczenie	13,38 m²	RZUT PODZIEMIA
14	Pomieszczenie	4,82 m²	RZUT PODZIEMIA
15	Pomieszczenie	11,96 m²	RZUT PODZIEMIA
16	Pomieszczenie	12,16 m²	RZUT PODZIEMIA
17	Pomieszczenie	37,2 m²	RZUT PODZIEMIA
18	Pomieszczenie	8,62 m²	RZUT PODZIEMIA
19	Pomieszczenie	7,67 m²	RZUT PODZIEMIA
20	Sala gimnastyczna	287,03 m²	RZUT PRZYZIEMIA
21	Pom. Trenerów	13,43 m²	RZUT PRZYZIEMIA
22	Korytarz	14,64 m²	RZUT PRZYZIEMIA
Suma ogólna: 22		643,62 m²	

**M-K Projekt Dawid Mołdrzyk, ul. Mickiewicza 8,
77-430 Krajenka**

sto Kostrzyn nad Odrą, ul. Graniczna 2, 66-470 Kostrzyn nad Odrą

Kostrzyn nad Odrą ul. A. Mickiewicza, nr 134/6 ; 134/7 ; 135/1 jed. ewid.
080101_1 Kostrzyn n/Odrą ,obręb ewid. 080101_1.0004 Śródmieście

KOSTRZYŃSKIE CENTRUM SZKOLENIA ZAPAŚNICZEGO, ROZBUDOWA BUDYNKU SZKOŁY O HAŁĘ WIDOWISKOWO SPORTOWĄ Z ZAPLECZEM SPOJALNYM WRAZ Z INFRASTRUKTURĄ, PRZEBUDOWA ISTNIĄCEGO ŁĄCZNIKA SZKOŁY, ROZBIÓRKA ISTNIĄCEJ, SALI GIMNASTYCZNEJ

ISTNIJĄCA SALA GIMNASTYCZNA WRAZ Z ŁACZNIKIEM - INWENTARYZACJA

mgr inż. arch. Tadeusz Tyłka	Nr upr.: NN-8345/4.74/81 – upr. Arch. bez ograniczeń
Projektował:	

owal: inż. Dawid Motdrzyk

RZUT PODZIEMIA

Skala: 1 : 100
Data: 12.2016
Nr rys.: Str.