

RZUT

1 : 100

[illegible]

S2 - SCIANA ZEWNĘTRZNA	1. ZOLACIA KWIATOWA NA RUSZCIE - rozmiar: 250mm - wsp. sław: 0,9 - odpowiednie do uderzenia - zgodzone z klasyfikacją po testach z III 2. PRZEPARAT GRUNTOWY 3. BŁOCZEK GAZOWOTĘNY: gr. 30 cm - wytrzymałość min. 3N/mm ² 4. ZAPRAWA KLEJOWA (z dodatkiem siarczana) 5. STYROPAN gr. 20cm EPS31 - wytrzymałość ściskowa 0,031 N/mm ² 6. ZAPRAWA KLEJOWA - ZEROLACJA 7. SIATKA WŁÓKNIANA (z dodatkiem siarczana) 8. MASZ SYLONOWY (z dodatkiem siarczana) > 4 J 9. TYNK SYLONOWY (z dodatkiem siarczana)
------------------------	---

S3 - SOJANA ZEWNIĘTRZNA 1. KAPRAŁA LECZONA - stopień odprężenia - mal 2. PREPARAT GRUNTUJĄCY - KLASA odporności na szkodzenie szale makro: 1 3. BŁOCZECZ GĄSZĘCOWA 20 cm (34cm) - wytrzymałość min. 30N/mm² - twardość min. 30N/mm² - typ maszynowy, o podwyższonej wytrzymałości 4. ZAPRAWA KLEJOWA (z uszczeln. mechanicznym) - 20cm EPS31 - współczynnik przemiesz. 0,03 / 100cm³ - wytrzymałość min. 10N/mm² 5. SIATKA POLIESTEROWA min. 160g/m² 6. MASA ZERUCOWA - ODPORNOŚĆ NA UDARZENIA > 6 J 10. PŁYTY CERAMICZNE - 100x100x10 mm - 100x100x10 mm 11. MINERALNA ZAPRAWA DO SPOJNOWANIA	1. KAPRAŁA LECZONA - stopień odprężenia - mal 2. PREPARAT GRUNTUJĄCY - KLASA odporności na szkodzenie szale makro: 1 3. BŁOCZECZ GĄSZĘCOWA 20 cm (34cm) - wytrzymałość min. 30N/mm² - twardość min. 30N/mm² - typ maszynowy, o podwyższonej wytrzymałości 4. ZAPRAWA KLEJOWA (z uszczeln. mechanicznym) - 20cm EPS31 - współczynnik przemiesz. 0,03 / 100cm³ - wytrzymałość min. 10N/mm² 5. SIATKA POLIESTEROWA min. 160g/m² 6. MASA ZERUCOWA - ODPORNOŚĆ NA UDARZENIA > 6 J 10. PŁYTY CERAMICZNE - 100x100x10 mm - 100x100x10 mm 11. MINERALNA ZAPRAWA DO SPOJNOWANIA
--	--

S3 P. POŁEŻ. - ŚCIANA ZEWNIETRZNA	1. FABRYKA ŁATEKOWA - spieniny poliuretanowe - klasa odporności na szorowanie na mokro : 1 2. PREPARAT GRUNTUJĄCY - typ maszynowy - wytrzymałość na odrywanie : 30 cm (24cm) 3. TYNK GIPSOWY - wytrzymałość na ściskanie : 30N/mm² - wytrzymałość na rozciąganie : 0,14 N/mm² - współczynnik rozdzielczości : 0,012 - wytrzymałość na odparowanie : 0,05 4. BŁOCZNIK GAZOWY - wytrzymałość na ściskanie : 1,5 N/mm² - wytrzymałość na rozciąganie : 0,05 N/mm² 5. WULKANIZACJA - wytrzymałość na ściskanie : 10 N/mm² 6. WULKANIZACJA - wytrzymałość na ściskanie : 10 N/mm² 7. ZAPRAWA KLEJOWA - ZEROLAC - wytrzymałość na ściskanie : 10 N/mm² 8. SIATKA POLIESTEROWA - 150g/m² 9. MAŁA ZEROLACOWA (OPAROWANIE NA UDERZENIA > 6 J - 10. TYNKI SYLOWY (POBUDOWA W MASIE)
--	--

STYROPOLAN 20μm
EPS-70-040 Id=0,031 [Wm/K]

STYROPOLAN 20μm
EPS-70-040 Id=0,031 [Wm/K]

GAZOBETON 30cm κ 500

GAZOBETON 30cm κ 600

BL SILKATOWY 24cm E24 κ 20

BL SILKATOWY 18cm E24 κ 20

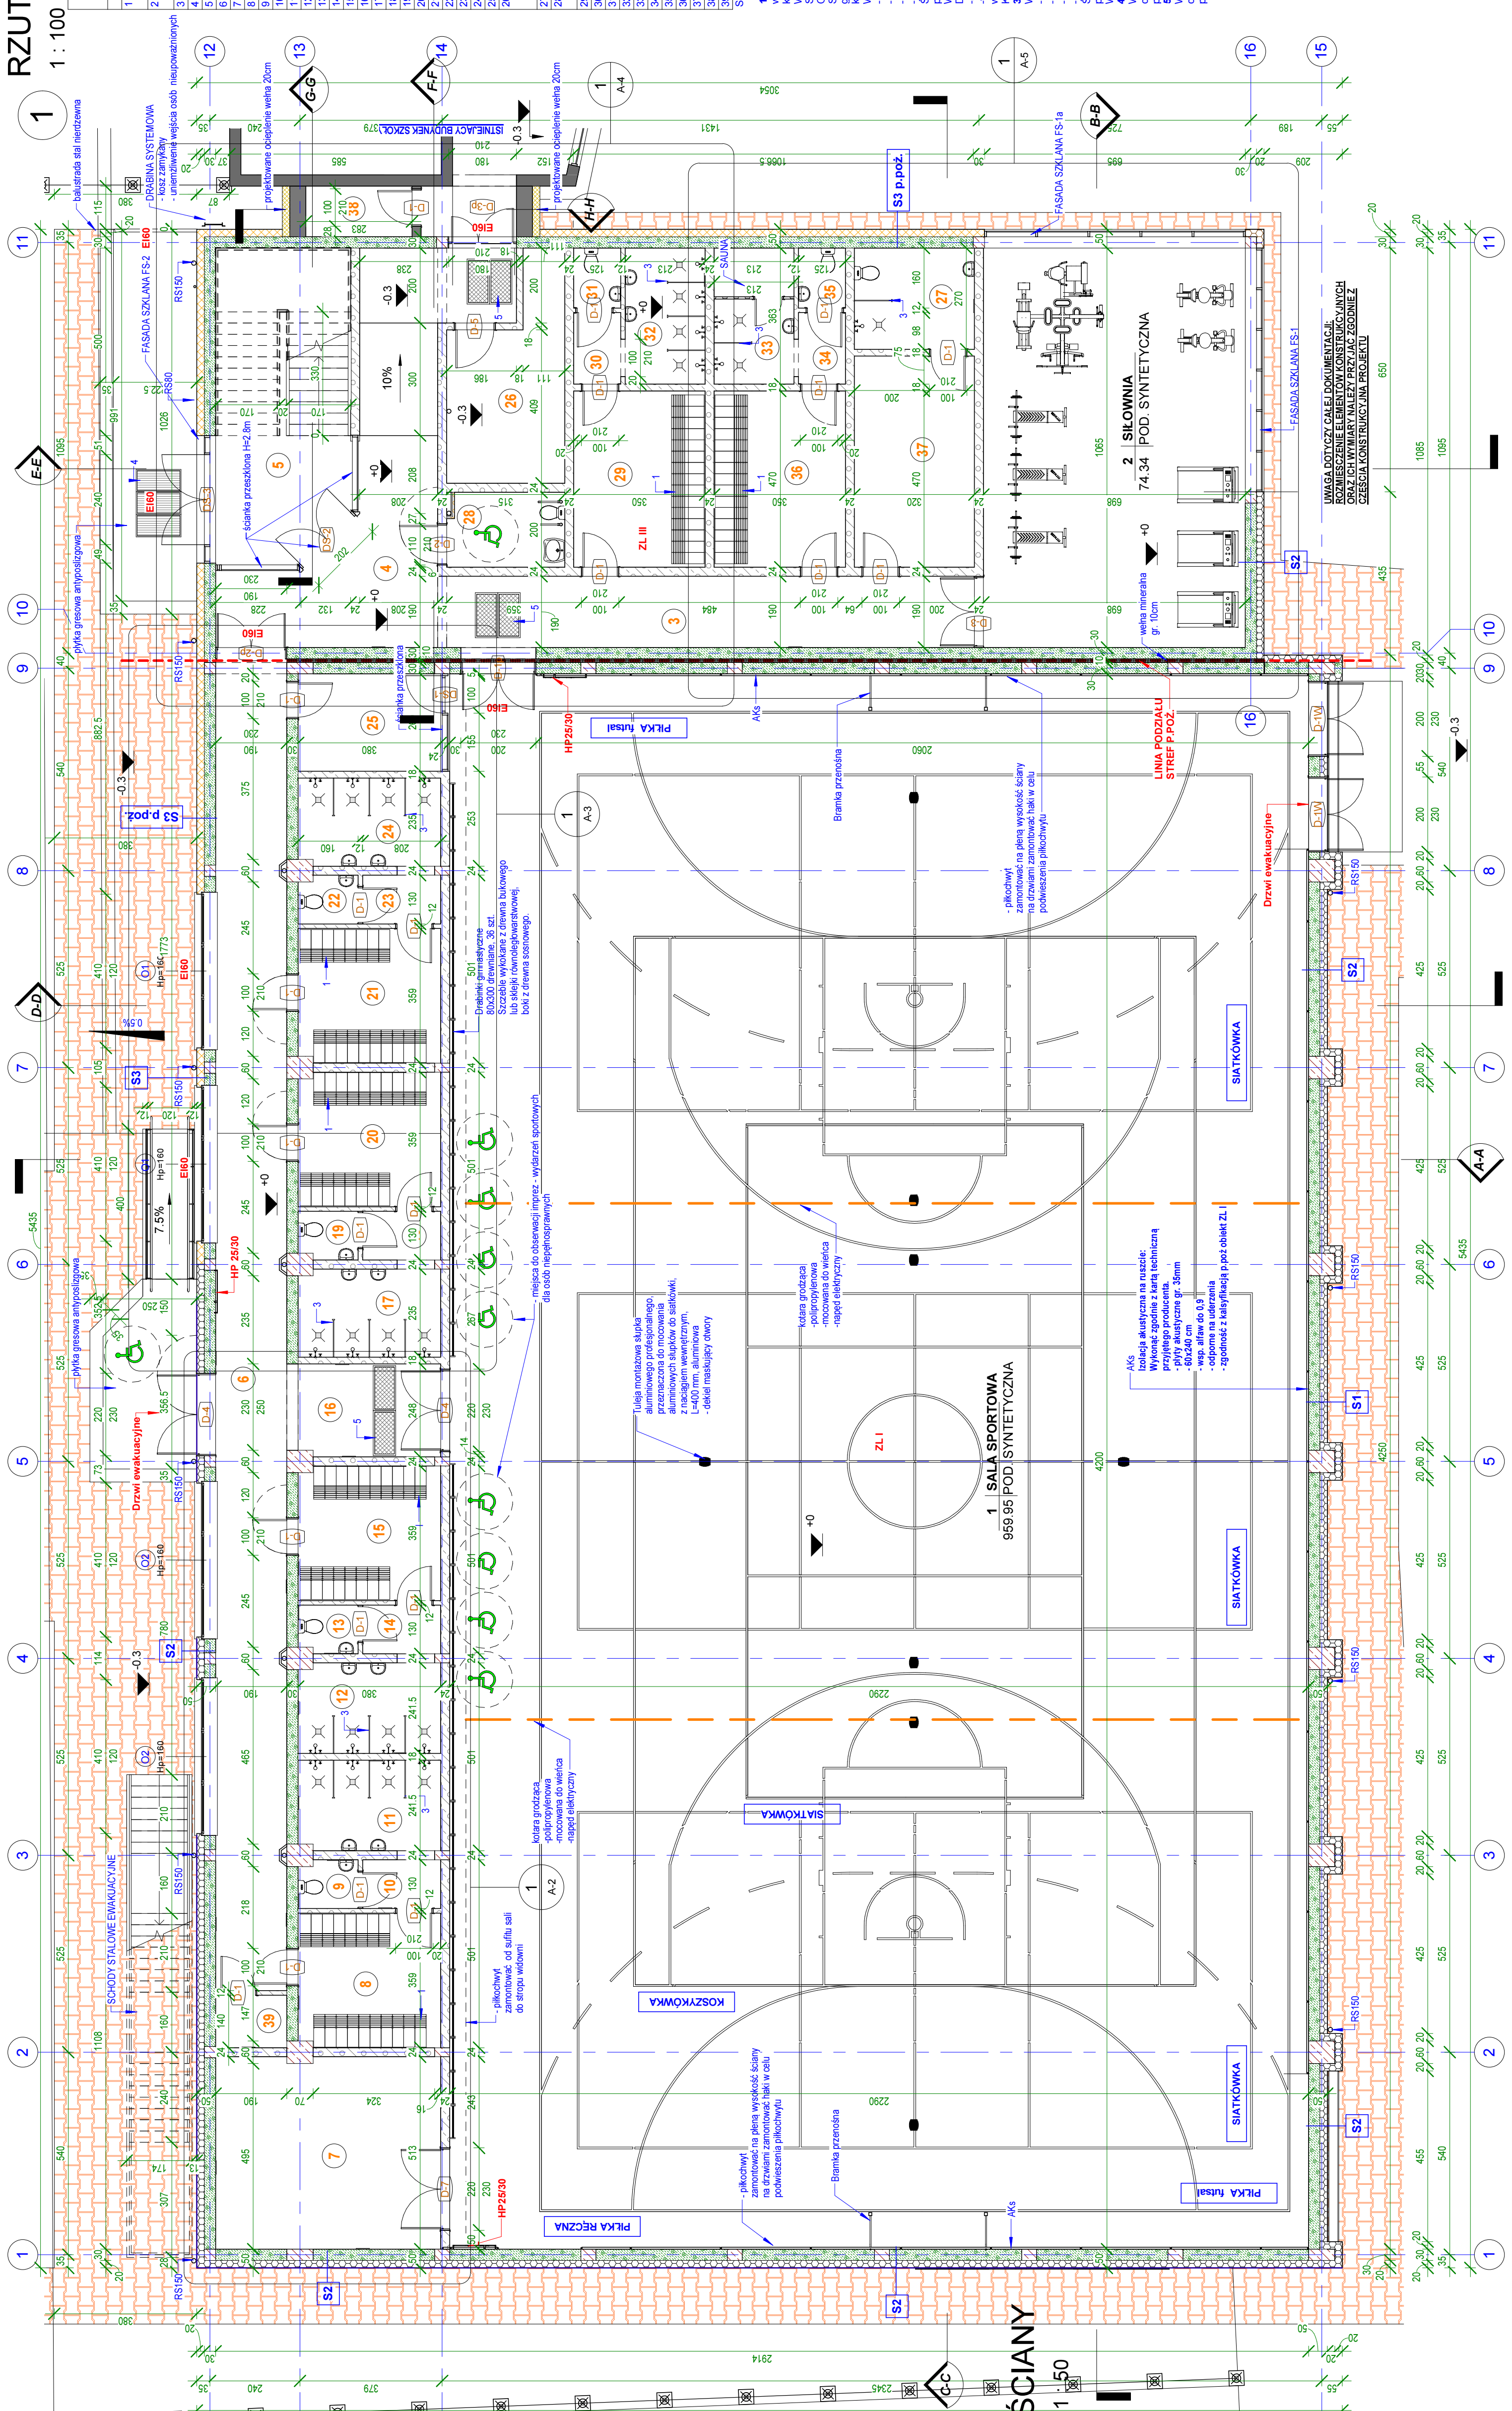
BL SILKATOWY 12cm E24 κ 20

ELEMENTY ŻELBETOWE

WĘGLA MIN. gr. 20cm

GAZOBETON 30cm κ 500

SZARY ISTNIEJĄCY

[illegible]

Zestawienie pomieszczeń - Przyziemie				
Nr.	Nazwa	P [m ²]	Pozycja	Strefa
1	SALA SPORTOWA	959,98 m ²	POD STREFĄ	AKUSTYCZNY
2	SŁOWNIA	74,34 m ²	POD STREFĄ	AKUSTYCZNA
3	KORYTARZ	26,73 m ²	GRES	SYSTEMOWY
4	KORYTARZ	31,09 m ²	GRES	SYSTEMOWY
5	WATROŁAP	30 m ²	GRES	SYSTEMOWY
6	KORYTARZ	66,35 m ²	GRES	SYSTEMOWY
7	MAGAZYN SPRZĘTU	30,65 m ²	GRES	SYSTEMOWY
8	SZATNIA NR 6	13,57 m ²	GRES	SYSTEMOWY
9	WC	2,01 m ²	GRES	SYSTEMOWY
10	PRZEDSIÖNEK	2,7 m ²	GRES	SYSTEMOWY
11	NATRYSKI	9,11 m ²	GRES	SYSTEMOWY
12	NATRYSKI	9,11 m ²	GRES	SYSTEMOWY
13	WC	2,01 m ²	GRES	SYSTEMOWY
14	PRZEDSIÖNEK	2,7 m ²	GRES	SYSTEMOWY
15	SZATNIA NR 5	13,57 m ²	GRES	SYSTEMOWY
16	KORYTARZ	9,35 m ²	GRES	SYSTEMOWY
17	NATRYSKI	8,86 m ²	GRES	SYSTEMOWY
18	PRZEDSIÖNEK	2,7 m ²	GRES	SYSTEMOWY
19	WC	2,01 m ²	GRES	SYSTEMOWY
20	SZATNIA NR 4	13,57 m ²	GRES	SYSTEMOWY
21	SZATNIA NR 3	13,57 m ²	GRES	SYSTEMOWY
22	WC	2,01 m ²	GRES	SYSTEMOWY
23	PRZEDSIÖNEK	2,7 m ²	GRES	SYSTEMOWY
24	POM. TRENERÓW	9,86 m ²	GRES	SYSTEMOWY
25	POM.	8,86 m ²	GRES	SYSTEMOWY
26	TECHNICZNY WĘZEL	15,31 m ²	GRES TECH.	SYSTEMOWY
27	ŁAZIENKA	9,64 m ²	GRES	SYSTEMOWY
28	WC	6,15 m ²	GRES	SYSTEMOWY
29	NIEPIŁOSKRAWNYCH	16,45 m ²	GRES	SYSTEMOWY
30	SZATNIA NR 2	2,39 m ²	GRES	SYSTEMOWY
31	PRZEDSIÖNEK	2 m ²	GRES	SYSTEMOWY
32	WC	2 m ²	GRES	SYSTEMOWY
33	NATRYSKI	7,73 m ²	GRES	SYSTEMOWY
34	NATRYSKI	7,73 m ²	GRES	SYSTEMOWY
35	PRZEDSIÖNEK	2,39 m ²	GRES	SYSTEMOWY
36	WC	2 m ²	GRES	SYSTEMOWY
37	SZATNIA NR 1	16,45 m ²	GRES	SYSTEMOWY
38	POM. TRENERÓW	18,02 m ²	GRES	SYSTEMOWY
39	Schöck	3,86 m ²	GRES	SYSTEMOWY
39	Pom. tech.	2,62 m ²	GRES	SYSTEMOWY

1. SZAFKA SZATNIOWA
wykonana z laminatu kompaktowego HPL (High Pressure Laminate),
konstrukcja na profilu aluminiowym z zawiasami ze stali nierdzewnej

Szerokość ławki - 40cm
grubość frontów 10mm, grubość boków 3mm, grubość "pleców" 3mm
każda z szafek wyposażona w haczyk na ubrania oraz półkę **2.KABINA**
Wymiary:
wysokość całkowita - 2000 mm

- wysokość całkowita - 2000 mm
- wysokość elementów - 1850 mm
- odstęp od podłogi - 150 mm
- głębokość - 1200 mm

Sciana:
profile aluminiowe (60x30mm), lakierowane proszkowo.
Wypełnienie płyta HPL lub laminat

-szerokość 900 mm lub 1000 mm
-wysokość 1850 mm

3. ŚCIANKA PRYSZNICOWA

- wysokość całkowita - 2000 mm
- wysokość elementów - 1850 mm
- odstęp od podłogi - 150 mm
- głębokość - 1200 mm

Ściana:
profile aluminiowe (60x30mm), lakierowane proszkowo,
Wypełnienie płyta HPL, obustronnie laminowana

4. WYCIERACZKA ZEWNĘTRZNA
Wycieraczka 120x180 systemowa zewnętrzna z naprzemiennymi wkładami wyciszającymi szczotkowo-rypowymi, zagłębiana w posadze wg. wytycznych producenta.

5. WYCIERACZKA WEWNĘTRZNA
Wycieraczka 120x180 systemowa w czyszczącymi szczotkowo-rypsowymi

**M-K Projekt Dawid Moidrzyk, ul. Mickiewicza 8,
77-430 Krajenka**

Investor:
Miasto Kostrzyn nad Odrą, ul. Graniczna 2, 66-470 Kostrzyn nad Odrą

080101_1	Kostryzyn nad Odrą ul. A. Mickiewicza, nr 134/6; 134/7; 135/1; 135/1 jed. ewid. 080101_1 Kostryzyn nad Odrą, obręb ewid. 080101_1, 1.0004 Śródmieście	Obiekt:	KOSTRZYŃSKIE CENTRUM SZKOLENIA ZAPASNICZEGO, ROZBUDOWA BUDYNKU SZKOŁY O HALE WIDOWISKOWO SPORTOWĄ Z ZAŁĄCZNIEM SOCJALNYM WRAZ Z INFRASTRUKTURĄ PRZEBUDOWA I ZAPLANOWANIE ŁĄCZNIKA SZKOŁY, ROZBUDOWA INSTALUJĄCEJ SALI GIMNASTYCZNEJ
		Nazwa:	HALA WIDOWISKOWO - SPORTOWA

Arch. Projektował:	mgr inż. arch. Tadeusz Tyłka Nr upr.: WN-0345/474/81 - upr. Arch. bez ograniczeń
--------------------	---

Opracował:	inż. Dawid Motrzyk	Br-2022
		Arch/Ko
		Faza
		BUD.
		Skala

RZUT PRZYZIEMIA