


RZUT PRZYZIEMIĄ 3 —

1 1:50
1:50

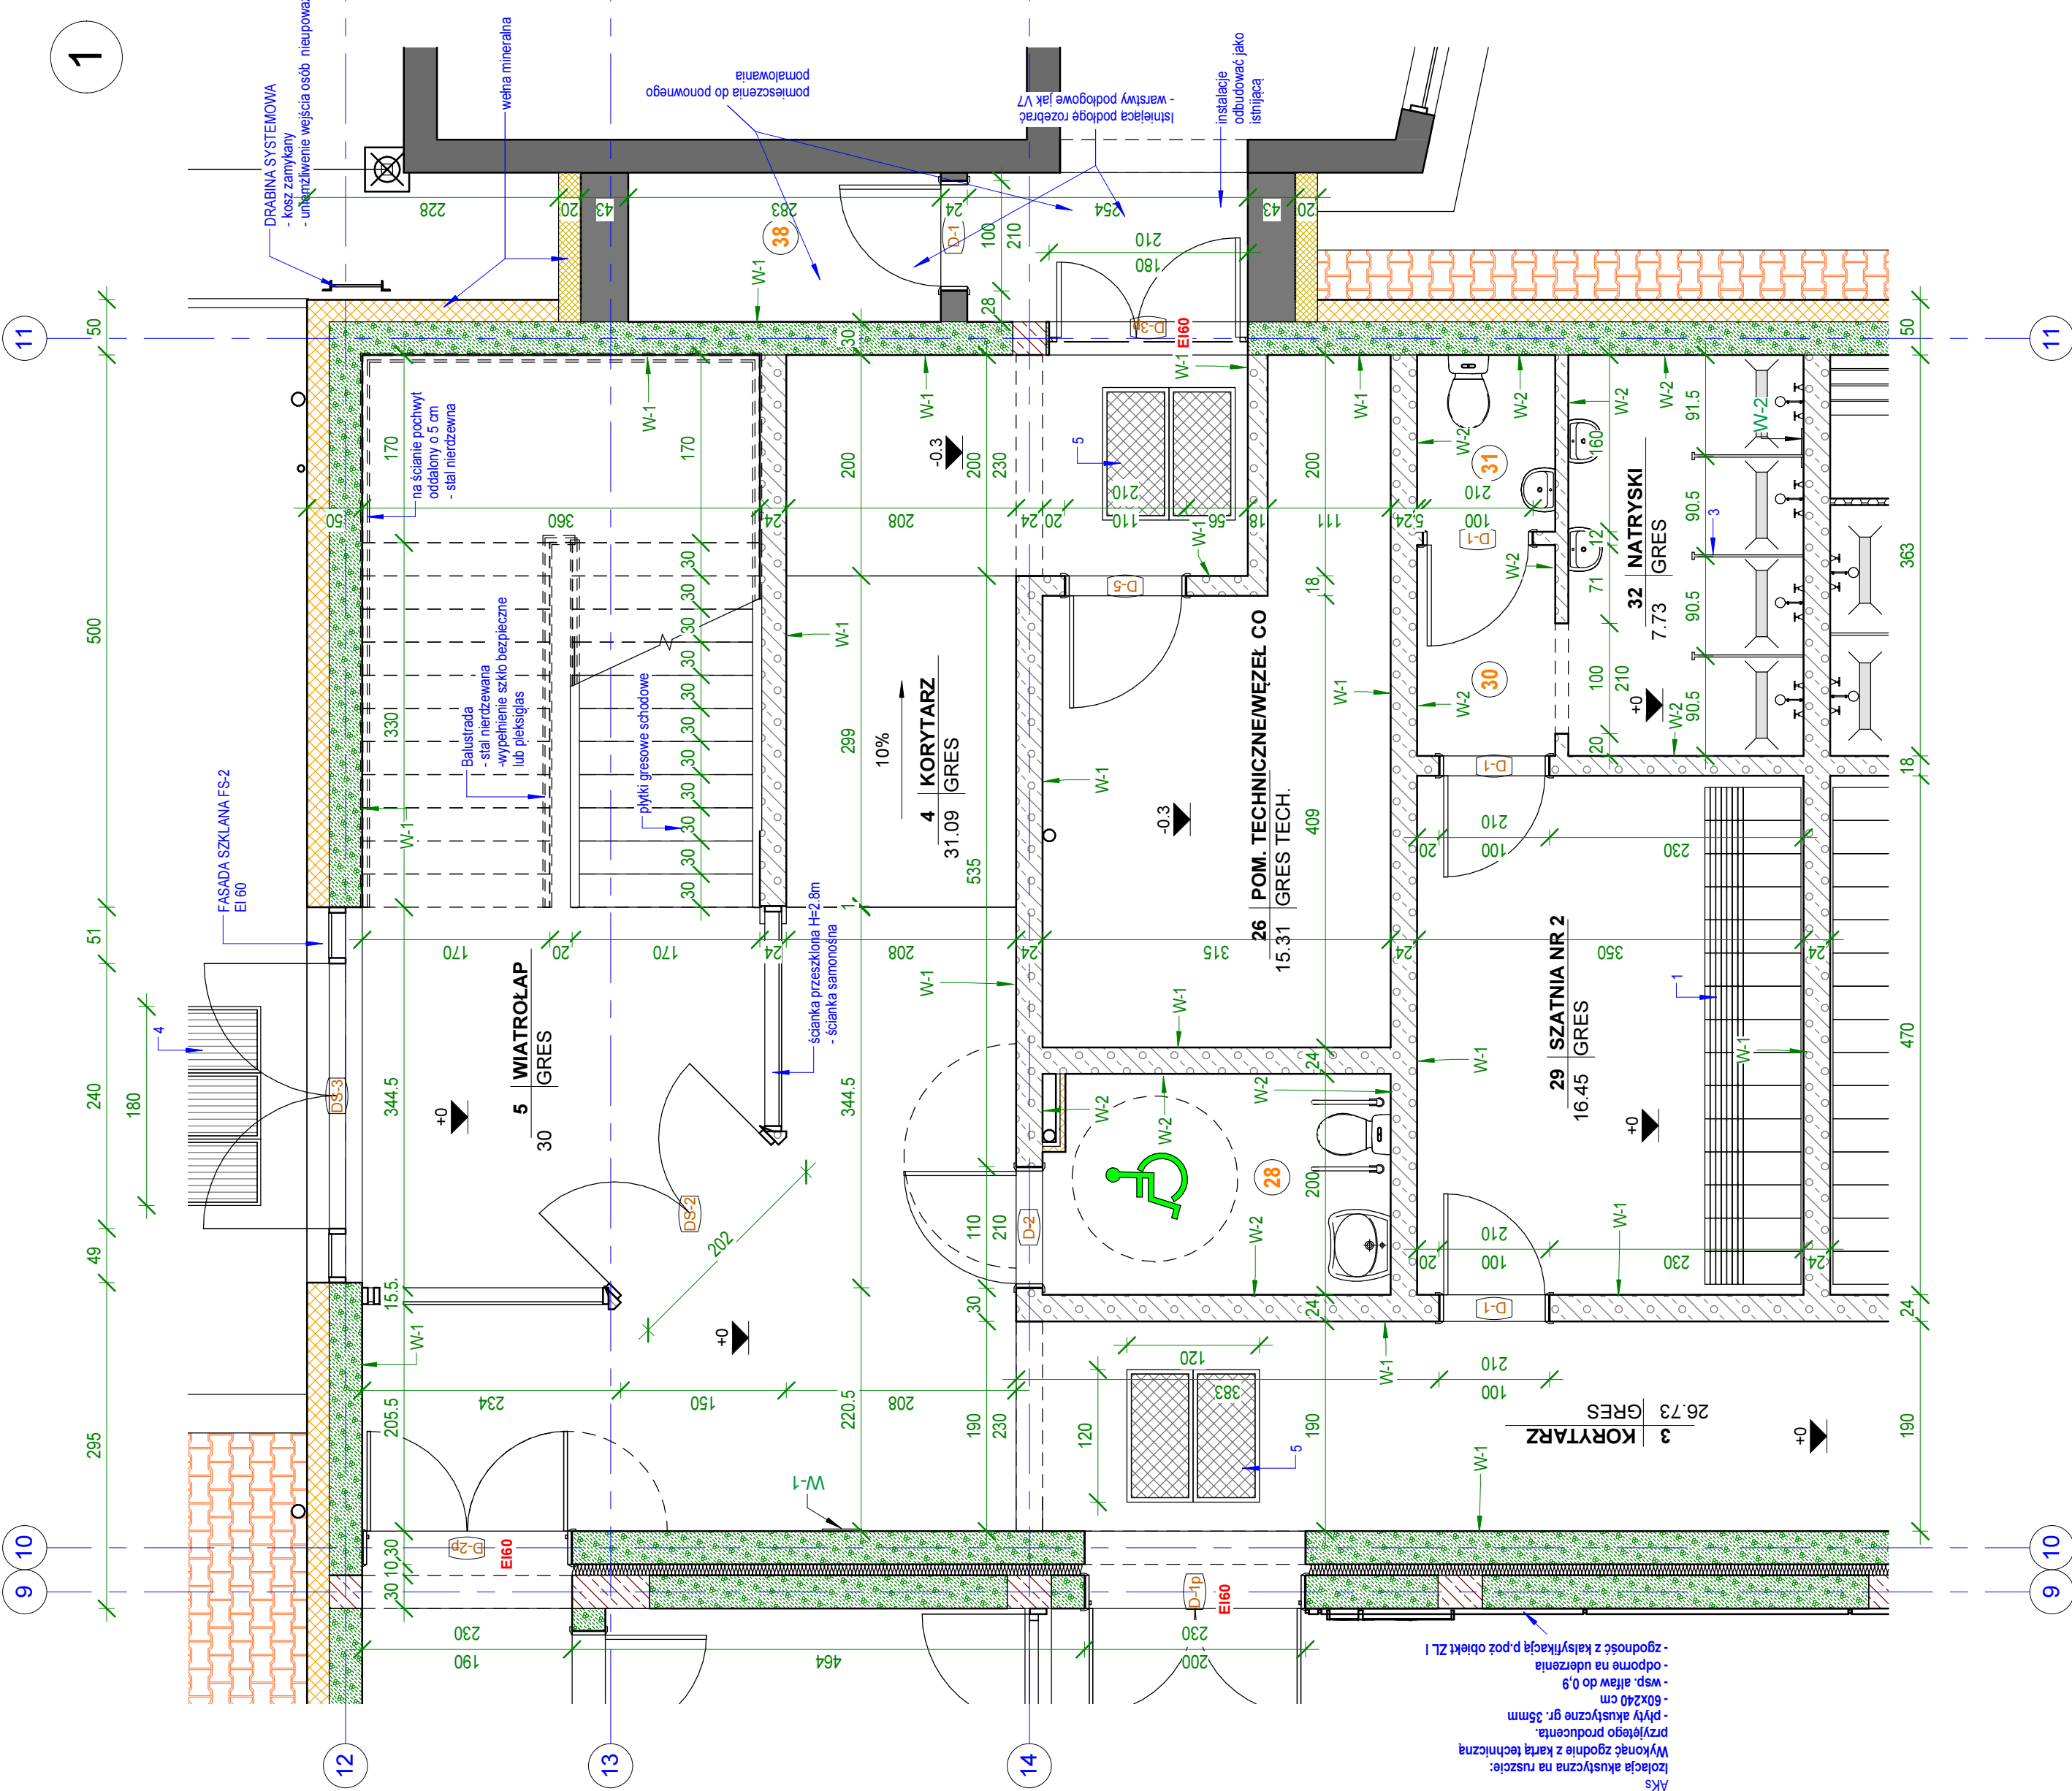

M-K Projekt Dawid Moidrzyk, ul. Mickiewicza 8, 77-430 Krajenka	
Investor:	Miasto Kostrzyn nad Odrą, ul. Graniczna 2, 66-470 Kostrzyn nad Odrą
Adres:	Kostrzyn nad Odrą, ul. A. Mickiewicza, nr 134/6 ; 134/7 ; 135/1 jed. ewid. 080101_1 Kostrzyn n/Odrą, obręb ewid. 080101_1.0004 Śródmieście
Obiekt:	KOSTRZYŃSKIE CENTRUM SZKOLENIA ZAPASNICZEGO, ROZBUDOWA BUDYNKU SZKOŁY O HALE WIDOWISKOWO SPORTOWĄ Z ZAPLECZEM SCIOALNYM WRAZ Z INFRASTRUKTURĄ, PRZEBUDOWA ISTNIĄCEGO ŁĄCZNIKA SZKOŁY, ROZBIÓRKA ISTNIĄCEJ SALI GIMNASTYCZNEJ
Nazwa:	HALA WIDOWISKOWO - SPORTOWA
Arch. Projektował:	mgr inż. arch. Tadeusz Tyłka Nr upr.: NN-8345/4/4/81 - upr. Arch. bez ograniczeń
Opracował:	inż. Dawid Moidrzyk
Treść Rysunku	RZUT PRZYZIEMIĄ _3
Skala	1 : 50
Data	03 2017
Nr rys.	5/17
Str.	A-4