


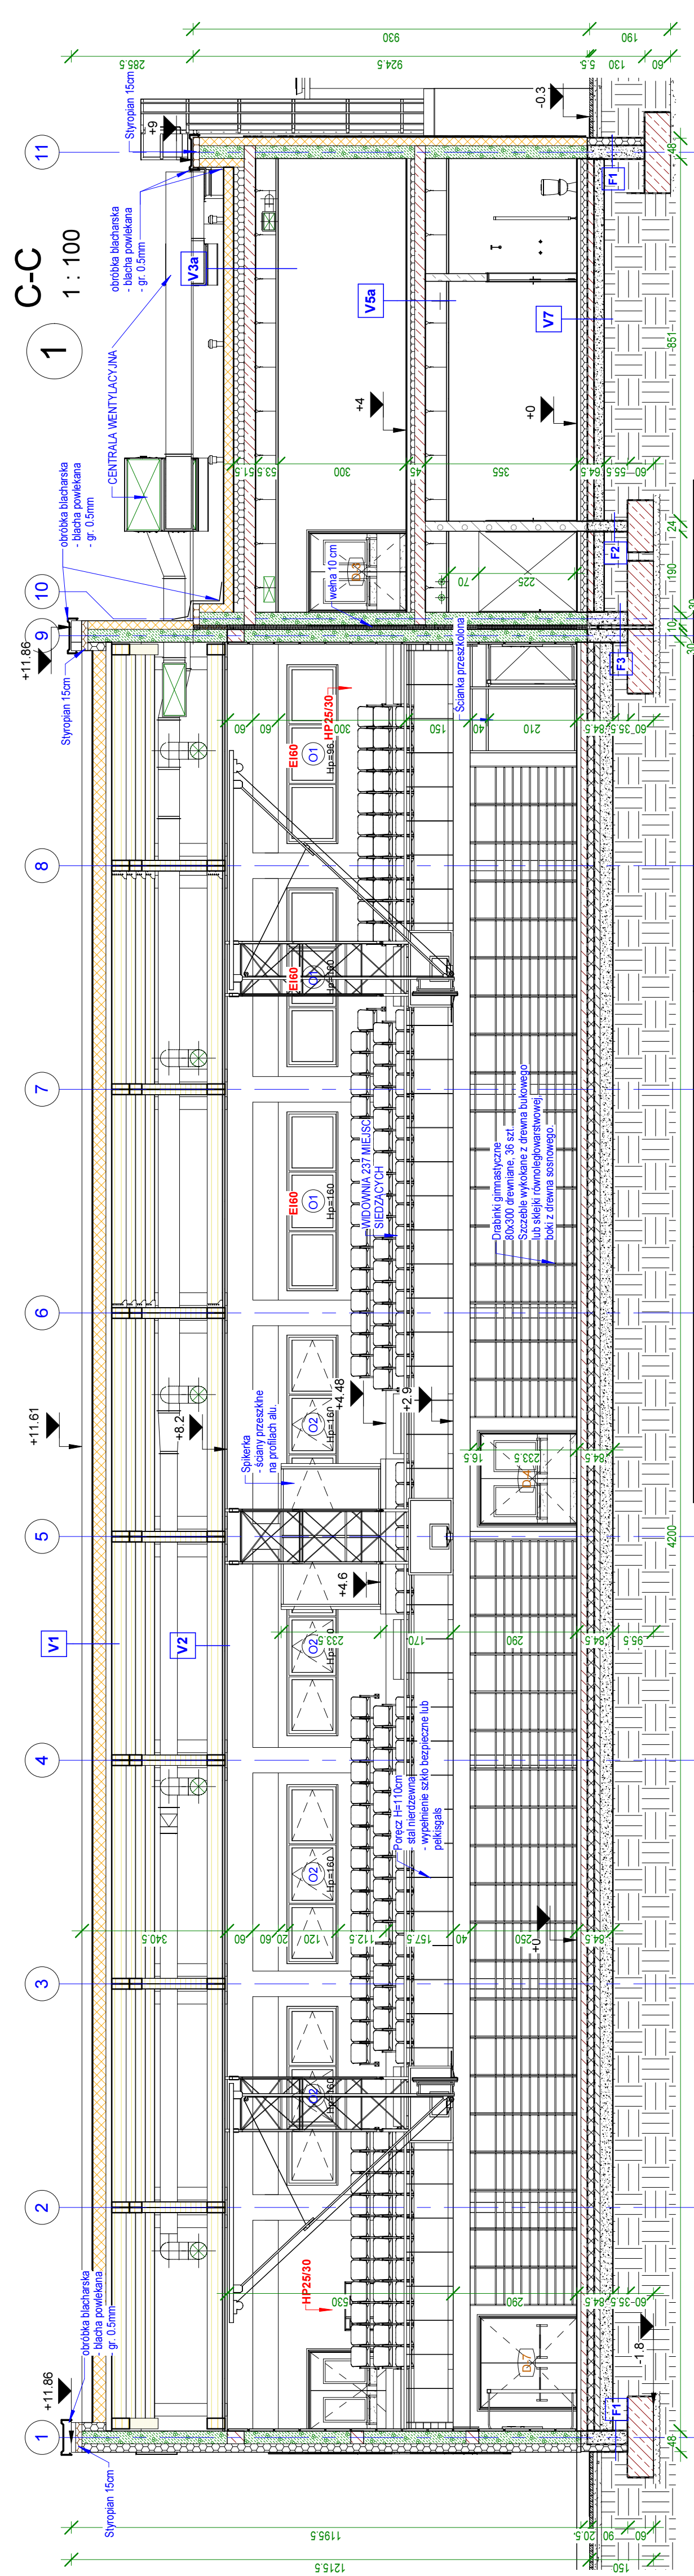

CC_3D

2

M-K Projekt Dawid Młodrzyk, ul. Mickiewicza 8, 77-430 Krajanka		
Inwestor: Miasto Kostrzyn nad Odrą, ul. Graniczna 2, 66-470 Kostrzyn nad Odrą		
Adres: Kostrzyn nad Odrą, ul. A. Mickiewicza, nr 134/6 ; 134/7 ; 135/1 jed. ewid. 080101_1 Kostrzyn n/Odrą, obręb ewid. 080101_1, 0004 Śródmieście		
Objekt: KOSTRZYŃSKIE CENTRUM SZKOLENIA ZAPASNICZEGO, ROZBUDOWA BUDYNKU SZKOŁY O HALE WIDOWISKOWO SPORTOWĄ Z ZAPLECZEM SCJOALNYM WRAZ Z INFRASTRUKTURĄ, PRZEBUDOWA ISTNIĄCEGO ŁĄCZNIKA SZKOŁY, ROZBUDOWA ISTNIĄCEJ SALI GIMNASTYCZNEJ		
Nazwa: HALA WIDOWISKOWO - SPORTOWA		
Arch. Projektował:	mgr inż. arch. Tadeusz Tylicki Nr upr.: NN-9345/474/81 - upr. Arch. bez ograniczeń	
Opracował:	inż. Dawid Młodrzyk	
Treść Rysunku	PRZEKRÓJ C-C	
Skala: 1 : 100		
Data: 03.2017		
Nr rys.: A-12		

V1 - DACH

1. MEMBRANA DACHOWA
- pokrycie dachowe PVC zbrojone tkaniną poliestrową gr. 2mm
- gr. 2mm
2. WATPAŁA ROZDZIAŁAJĄCA OPIŁOCHROMA WELON SZKŁANY 120 gr/m²
3. WATPAŁA MINERALNA gr. 4cm
4. WATPAŁA MINERALNA gr. 20cm
5. WATPAŁA MINERALNA gr. 6cm
6. FOLIA PE gr. 0,2mm
7. BLACHA TRAPEZOWA KONSTRUKCYJNA
- blacha B TR 135 mm
- grubość 1,2mm
8. DZWIGAR KRATOWY
- drewno klejne

V2 - SUFIT SALI

1. DZWIGAR KRATOWY
2. DREWNO KLEJONE
3. RUSZT STALOWY DNIU POZIOMY KRZYŻOWY
- wieża 100 x 100
- ruszt z profili głównych typu cd 60 co 600 mm
4. WATPAŁA MINERALNA gr. 5 cm
5. PŁYTY AKUSTYCZNE
- 1-warstwowa wiązana magnezjem płyta akustyczna z welny drzewnej o strukturze drobnych porów gr. 25 mm
- klasa podłożenia 0,50(C) dla niskich częstotliwości
- grubość 25 mm
- wymiar paneli 1200x600
- tolerancja wymiarowa +/-1 mm
- duża odporność na uszkodzenia mechaniczne - klasa 1A zgodnie z DIN-EN 13964
- krawędzie łazowania
- niska emisja dźwięku (czystość powietrza)

V3a - DACH

1. MEMBRANA DACHOWA
- pokrycie dachowe PVC zbrojone tkaniną poliestrową gr. 2mm
- gr. 2mm
2. WATPAŁA ROZDZIAŁAJĄCA OPIŁOCHROMA WELON SZKŁANY 120 gr/m²
3. WATPAŁA MINERALNA gr. 4cm
4. WATPAŁA MINERALNA gr. 20cm
5. WATPAŁA MINERALNA gr. 6cm
6. FOLIA PE gr. 0,2mm
7. BLACHA TRAPEZOWA KONSTRUKCYJNA
- blacha B TR 135 mm
- grubość 1,2mm
8. DZWIGAR KRATOWY
- drewno klejne

V4 - PODLOGA SALI SPORTOWEJ

1. PODLOGA SPORTOWA gr. ok. 87 mm
- podłoga sportowa jako całość, konstrukcja + wykładzina jako komplet musi posiadać zgodność z obowiązującą normą dla podłóg sportowych EN 14904

V5a - STROP

1. PŁYTKI GRES NA KLEJU
- antypoślizgowe min R10
- gr. ok. 2cm

V6 - STROP

1. PŁYTKI GRES NA KLEJU
- antypoślizgowe min R10
- gr. ok. 2cm

V7 - PODLOGA

1. PŁYTKI GRES NA KLEJU
- antypoślizgowe min R10
- gr. ok. 2cm
