


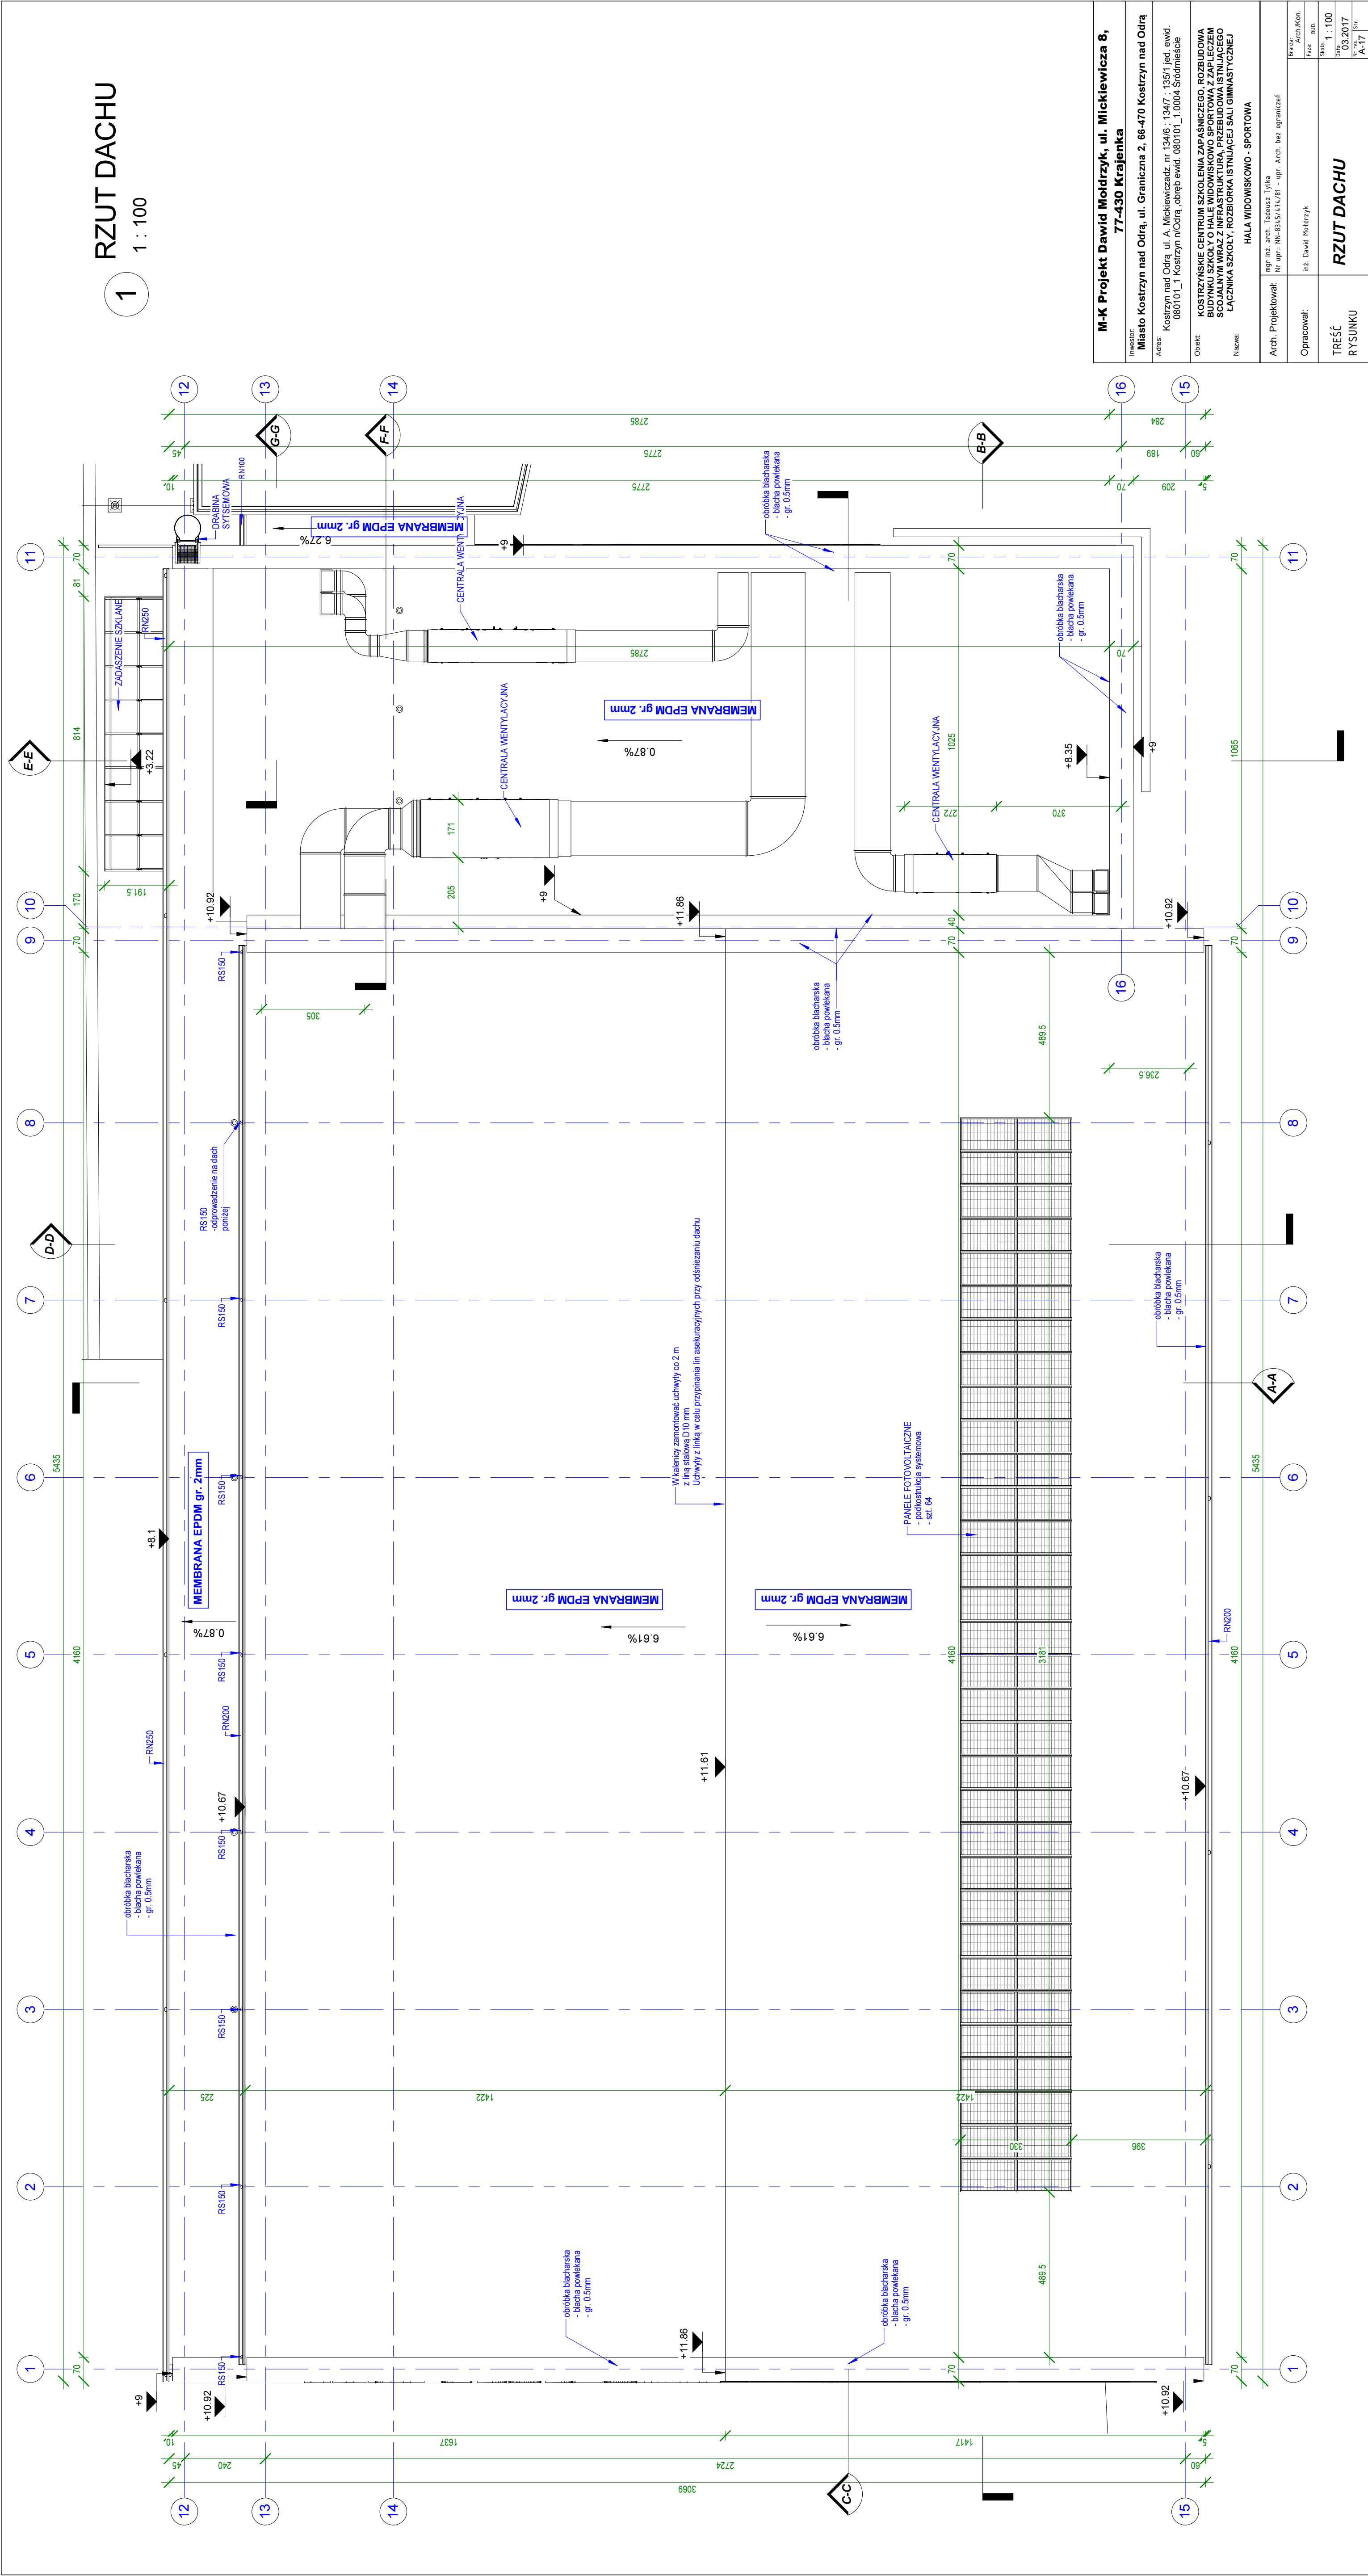

M-K Projekt Dawid Moldrzyk, ul. Mickiewicza 8, 77-430 Kralenka	
Investor:	Miasto Kostrzyn nad Odrą, ul. Graniczna 2, 66-470 Kostrzyn nad Odrą
Nazwa:	HALA WIDOWISKOWO - SPORTOWA
Arch. Projektował:	mgr inż. arch. Tadeusz Tylicki
Arch. Opracował:	inż. Dawid Moldrzyk
TREŚĆ RYSUNKU	RZUT DACHU