

współrzędne geodezyjne instalacje sanitarne
ozn. Y: X:

przłęczce kanalizacji ogólnospławnej	K1	5476580.10	5828860.60
	K2	5476573.99	5828869.28
	K3	5476552.13	5828864.17
	K4	5476651.05	5828869.52
kanalizacja sanitarna na terenie obiektu	S1	5476544.67	5828827.30
	S2	5476540.98	5828828.03
	S2.1	5476540.36	5828824.88
	S3	5476529.56	5828830.34
	S3.1	5476528.92	5828827.20
	S4	5476555.28	5828825.17
	S4.1	5476554.63	5828821.97
	S5	5476564.57	5828823.30
	S5.1	5476553.91	5828820.07
kanalizacja deszczowa na terenie obiektu	D1	5476549.41	5828857.70
	D2	5476543.27	5828826.66
	D3	5476536.90	5828827.92
	D4	5476526.61	5828830.04
	D5	5476515.74	5828832.27
	D6	5476509.21	5828799.62
	D7	5476516.02	5828798.23
	D8	5476525.18	5828796.37
	D9	5476535.47	5828794.27
	D10	5476545.50	5828792.22
	D11	5476547.20	5828823.76
	D12	5476557.53	5828823.76
	D13	5476567.79	5828821.88
	D14	5476546.42	5828868.35
	D15	5476535.10	5828860.83
	WP1	5476515.41	5828855.33
	WP2	5476546.63	5828859.31
	WP.O.L.	5476534.60	5828863.96
przłęczce wodociągowe	W1	5476521.27	5828877.07
	W2	5476519.88	5828871.03
	W3	5476514.05	5828833.72
	W4	5476523.18	5828831.80
	W5	5476522.51	5828828.51
instalacja wodociągowa na terenie obiektu	W6	5476522.32	5828828.55
	W7	5476522.93	5828831.63
	W8	5476515.54	5828833.15
	W9	5476513.77	5828833.52
	W10	5476516.46	5828850.44
	W11	5476515.71	5828850.55
	W12	5476508.70	5828798.81
	W13	5476545.26	5828791.25
	W14	5476539.24	5828760.89
	W15	5476544.23	5828759.82

OZNACZENIA

- PROJEKTOWANA INSTALACJA WODNA
- PROJEKTOWANA KANALIZACJA SANITARNA
- PROJEKTOWANA KANALIZACJA DESZCZOWA
- PROJEKTOWANA KANALIZACJA OGÓLNOŚPLAWNA
- SI PUNKTY CHARAKTERYSTYCZNE PROJEKTOWANEJ INSTALACJI

PROJEKT WYKONANO NA KOPII MAPY CYFROWEJ

ZA ZGODNOŚĆ KOPII MAPY Z ORYGINAŁEM

Arch.: mgr inż. arch. Tadeusz Tyja

Nr upr.: NN-8345/414/81 - upr. Arch. bez ograniczeń

M-K Projekt Dawid Molderzyk, ul. Mickiewicza 8,
77-430 Kralenka

Inwestor: Miasto Kostrzyn nad Odrą, ul. Graniczna 2,
66-470 Kostrzyn nad Odrą

Adres: Kostrzyn nad Odrą ul. A. Mickiewicza dz. nr 134/6 ; 134/7 ;
135/1 jed. ewid. 080101_1 Kostrzyn n/Odrą, obręb ewid.
080101_1, 1.0004 Śródmieście

Nazwa zadania: KOSTRZYŃSKIE CENTRUM SZKOLENIA ZAPASNICZEGO, ROZBUDOWA
BUDYNKU SZKOŁY O HALE WIDOWISKOWO SPORTOWĄ Z ZAŁĘCZEM
SPOŁALNYM WRAZ Z INFRASTRUKTURĄ, PRZEBUDOWA ISTNIĄCEGO
ŁĄCZNIKA SZKOŁY, ROZBIÓRKA ISTNIĄCEJ SALI GIMNASTYCZNEJ


Objekt: HALA WIDOWISKOWO - SPORTOWA

Projektował: dr inż. Adam Krupniński
opr. bud. w spec. instalacji/tytuł bez ograniczeń
Nr ewid. ZAP/0072/P.OOS/06

Sprawdził: mgr inż. Agnieszka Odrocka
opr. bud. w spec. instalacji/tytuł bez ograniczeń
Nr ewid. ZAP/0072/P.OOS/10

TRĘŚĆ RYSUNKU: ZEWNIĘTRZNE INSTALACJE SANITARNE
PLAN ZAGOSPODAROWANIA

Skala: 1:500	Wzrost: SANI
01.2017	Przebieg: PW
01.2017	Przebieg: PW
01.2017	Przebieg: PW

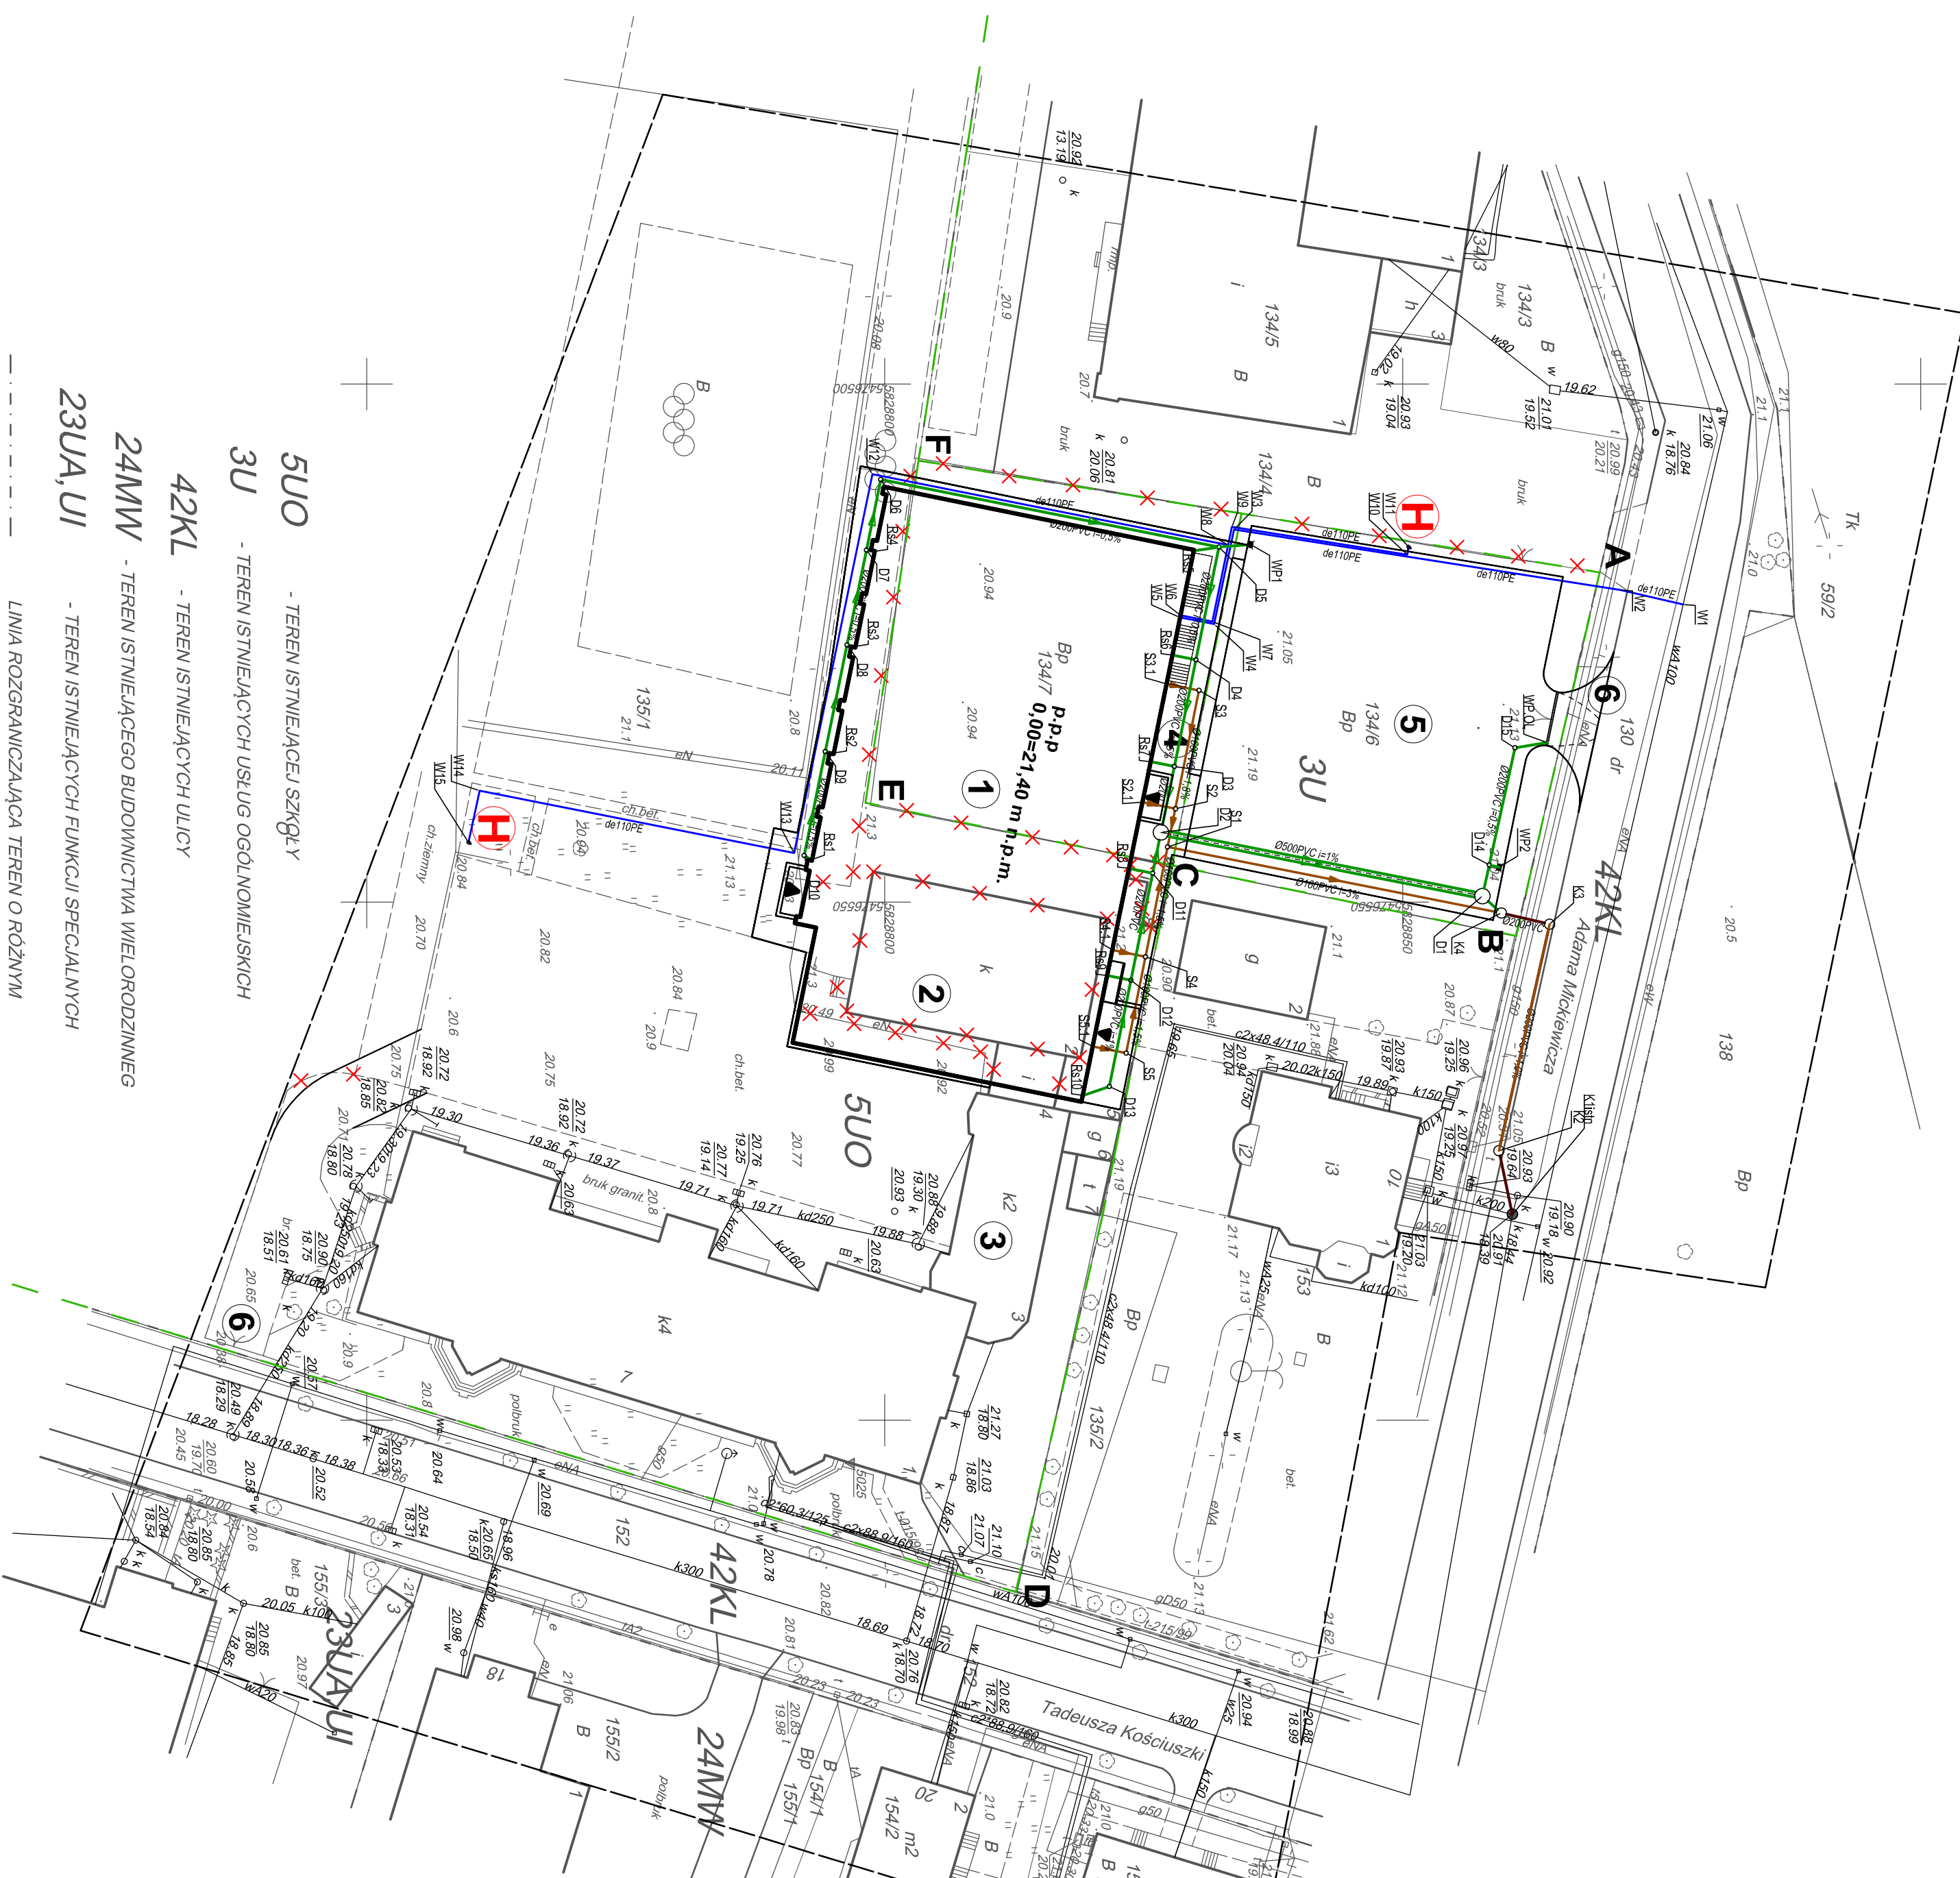

- 5UO - TEREN ISTNIEJĄCEJ SZKOŁY
- 3U - TEREN ISTNIEJĄCYCH USŁUG OGÓLNOGOSPODAROWYCH
- 42KL - TEREN ISTNIEJĄCYCH ULIC
- 24MW - TEREN ISTNIEJĄCEGO BUDOWNICTWA WIELORODZINNEGO
- 23UA, UI - TEREN ISTNIEJĄCYCH FUNKCJI SPECJALNYCH

LINIA ROZGRANICZAJĄCA TEREN O RÓŻNYM PRZEZNACZENIU