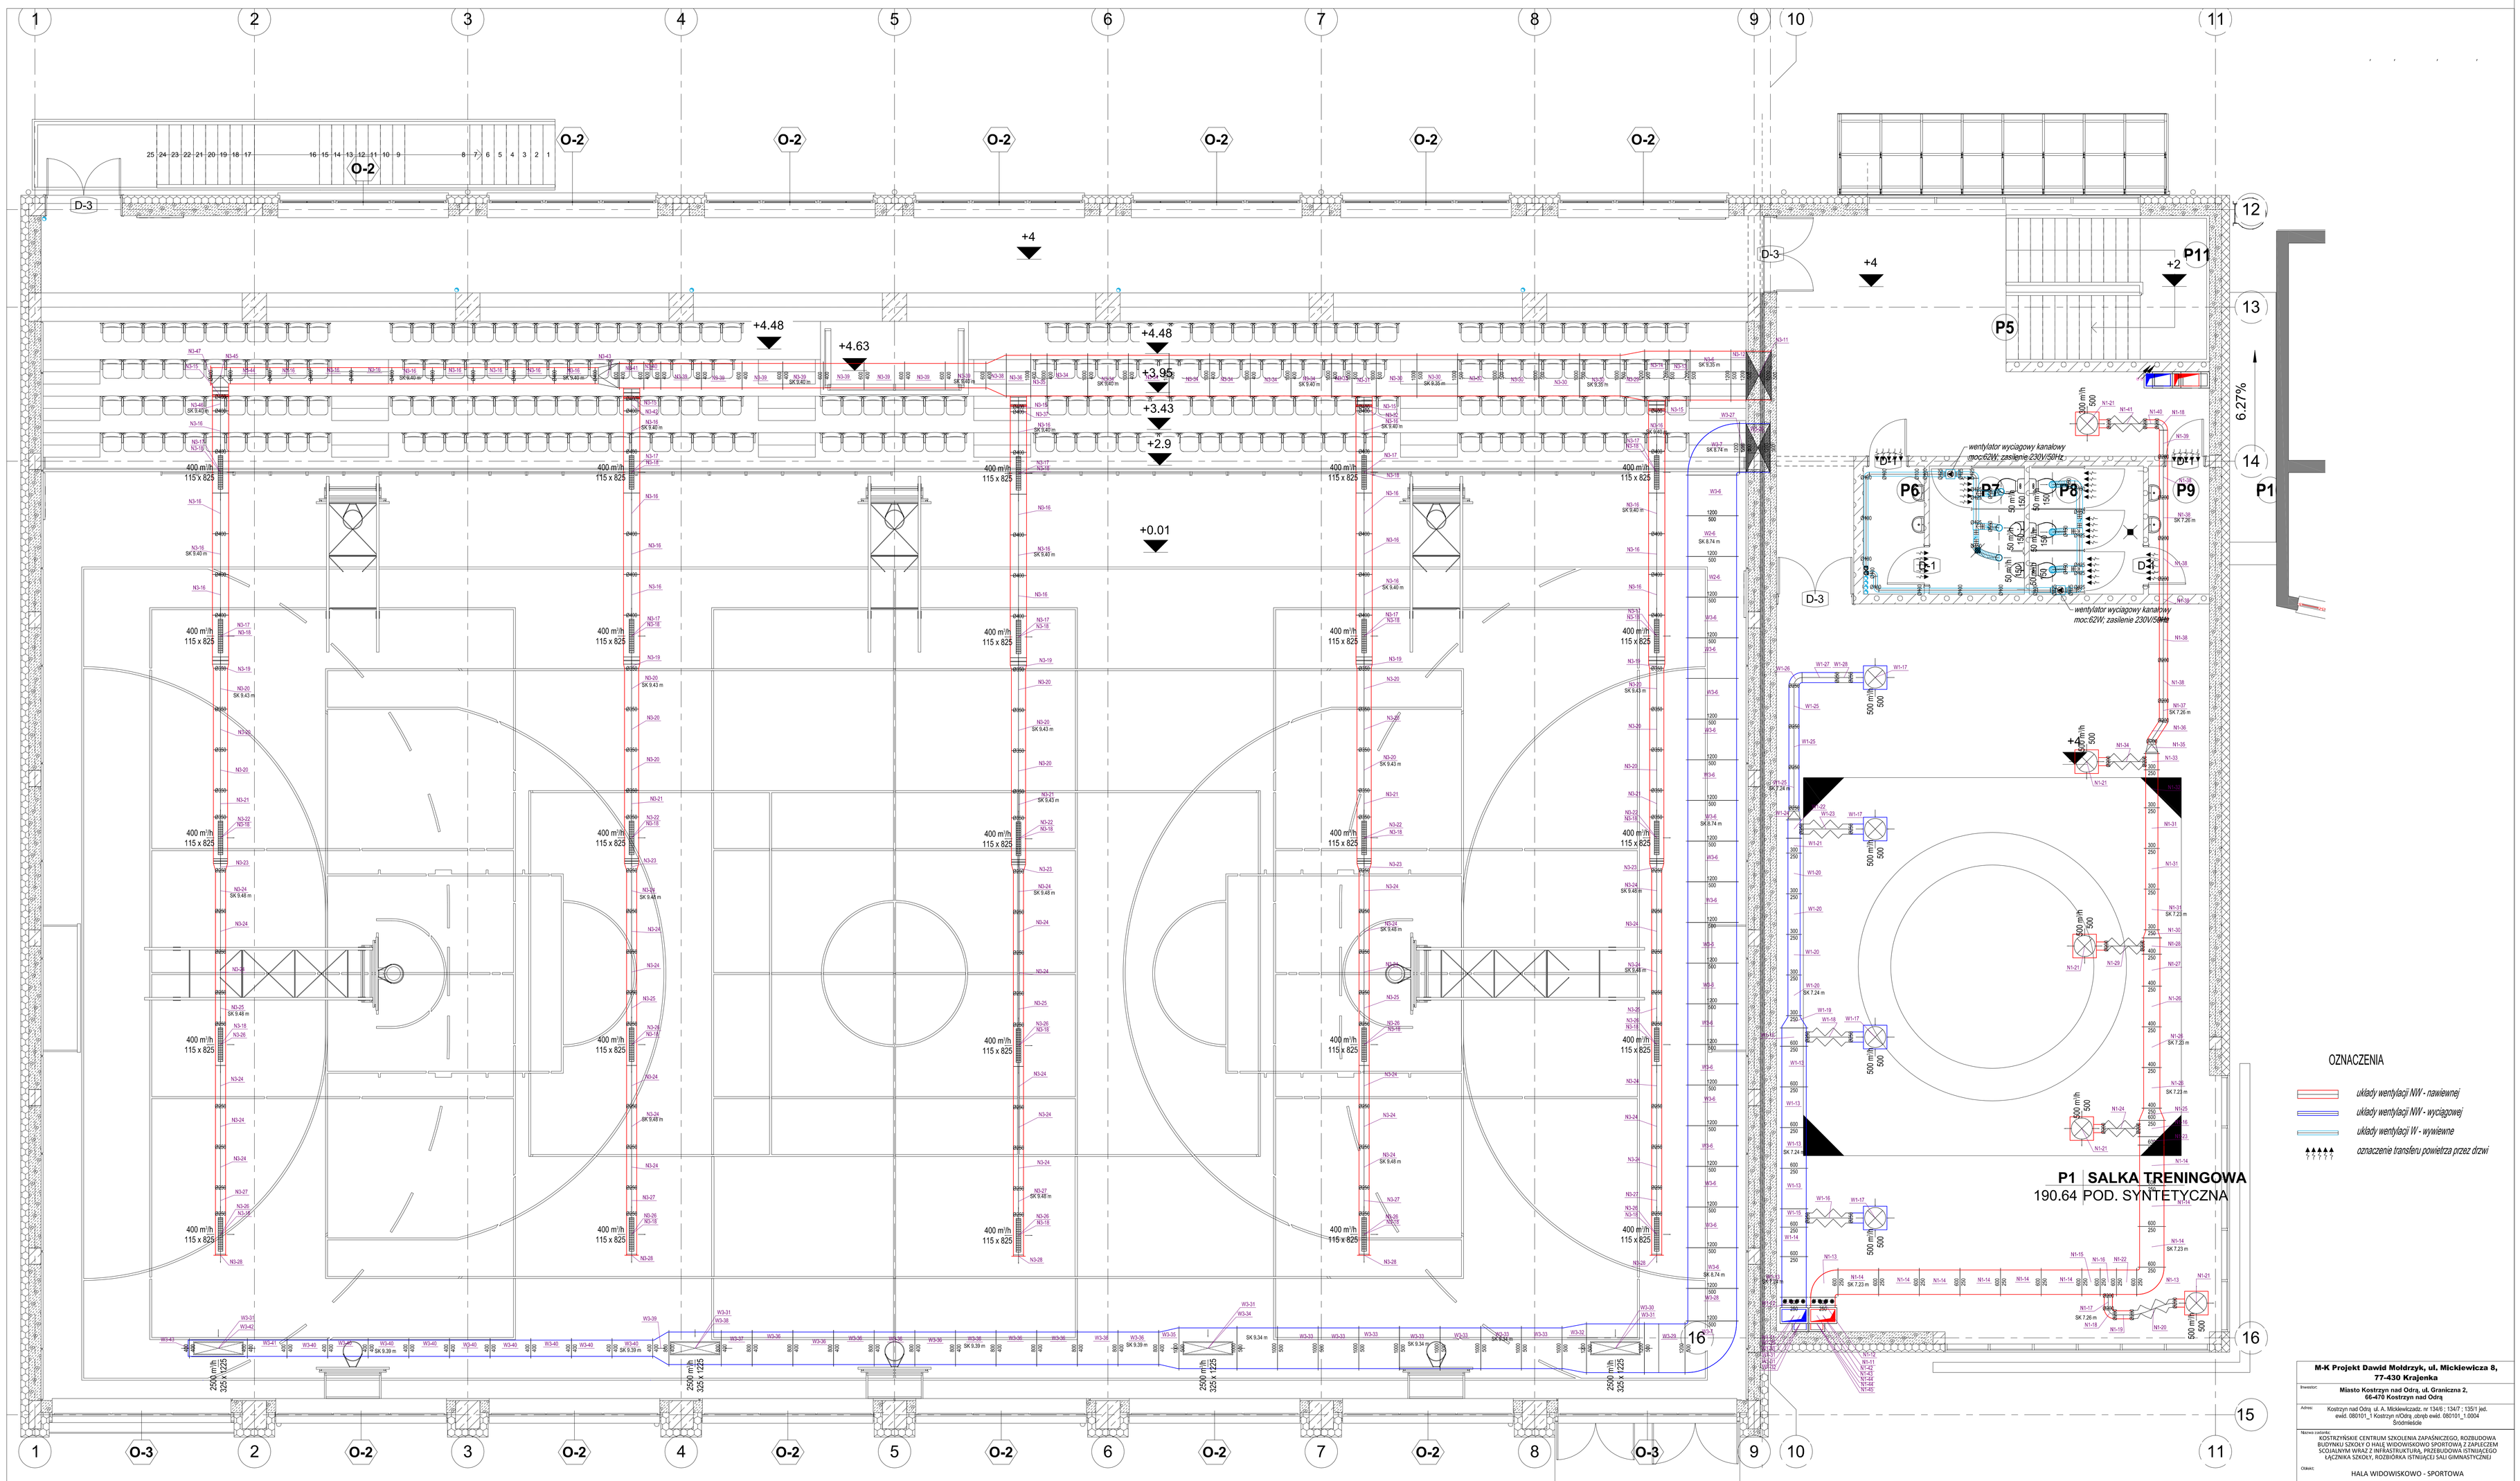

Inwestor:	**Miasto Kostrzyn nad Odrą, ul. Graniczna 2, 66-470 Kostrzyn nad Odrą**
Adres:	Kostrzyn nad Odrą ul. A. Mickiewicza;dz. nr 134/6 ; 134/7 ; 135/1 jed. ewid. 080101_1 Kostrzyn nOdrą ;obręb ewid. 080101_1 0004 Śródmieście
Nazwa zadania:	KOSTRZYŃSKIE CENTRUM SZKOLENIA ZAPAŚNICZEGO, ROZBUDOWA BUDYNKU SZKOŁY O HALĘ WIDOWISKOWO SPORTOWĄ Z ZAPLECZEM SOCJALNYM WRAZ Z INFRASTRUKTURĄ, PRZEBUDOWA ISTNIEJĄCEGO ŁĄCZNIKA SZKÓŁ, ROZBÓRKA ISTNIEJĄCEJ SALI GIMNASTYCZNEJ
Obiekt:	HALA WIDOWISKOWO - SPORTOWA
Projektował:	dr inż.Adam Kruszewski upr.bud.w specj.instalacyjnej-bez ograniczeń Nr ewid.ZMP/0072/POOS/06
Sprawdził:	mgr inż.Agnieszka Ochocka upr.bud.w specj.instalacyjnej-bez ograniczeń Nr ewid.ZMP/0220/PWOS/10
TREŚĆ RYSUNKU	**WEWNĘTRZNE INSTALACJE SANITARNE** **RZUT PIĘTRA - WENTYLACJA**

Branża:	SAN
Faza:	PW
Data:	01.2017
Skala:	1:50
Nr:	S-6