
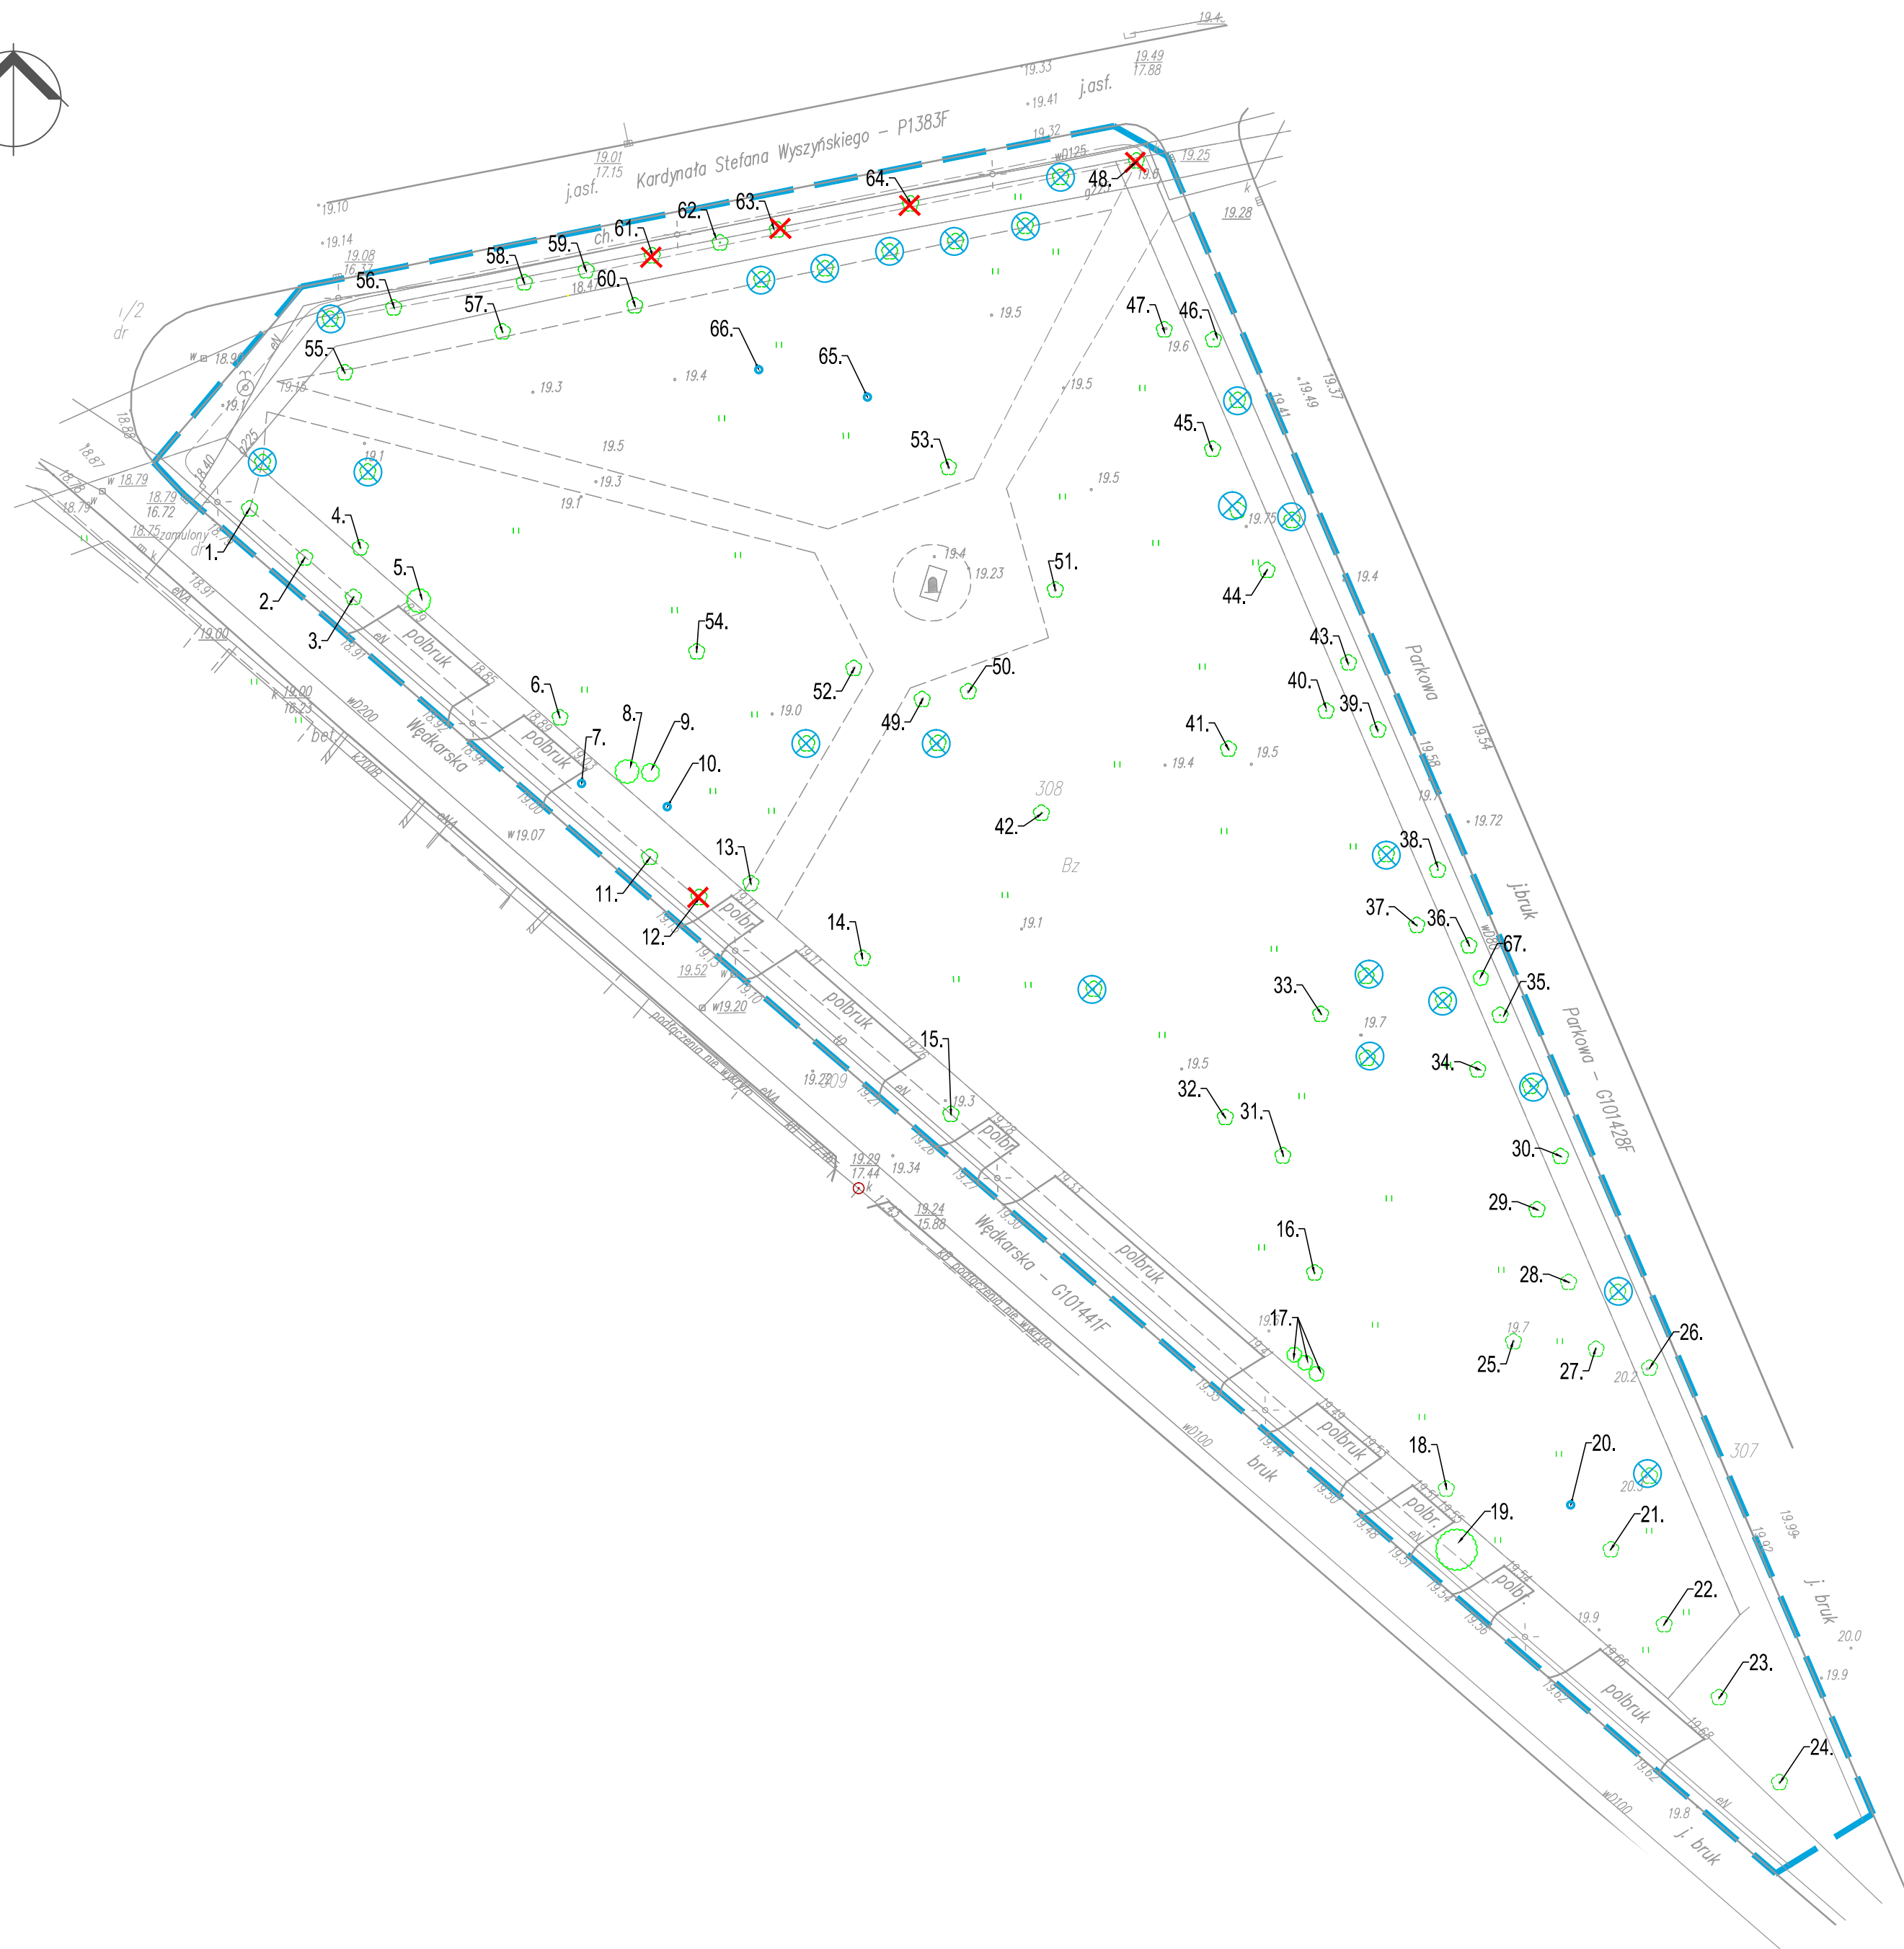


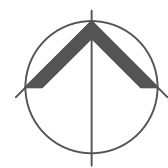

- LEGENDA
- granica opracowania
 - 16. numer porządkowy według tabeli
 - drzewo liściaste
 - drzewo iglaste
 - krzew powyżej 10 lat
 - drzewo domierzone w terenie
 - drzewo niesitniejące
 - drzewo wskazane do usunięcia

MARTA MIŁOSZ Pracownia Architektury Krajobrazu ul. Mazurska 10/9 11-520 Ryn marta.milosz@hotmail.com tel. 608 693 283	INWESTOR: MIASTO KOSTRZYN NAD ODRĄ, UL. GRANICZNA 2, 66-470 KOSTRZYN NAD ODRĄ			
	TEMAT: DOKUMENTACJA PROJEKTOWO-KOSZTORYSOWA ODNOWIENIA ZIELENI W PARKACH			
	LOKALIZACJA: PARK LWA			
	TYTUŁ RYSUNKU: INWENTARYZACJA I GOSPODARKA ZIELENIĄ			
SPORZĄDZIŁA:	PODPIS:	NUMER RYSUNKU:	SKALA:	DATA:
mgr inż. arch. kraj. Marta Miłosz		3	1:500	12/2016
WSZYSTKIE WYMIARY PODANE BEZ MIANA SĄ W METRACH, NIE WOLNO ODMIERZAĆ ZADNYCH WYMIARÓW Z TEGO RYSUNKU. OBOWIĄZKIEM WYKONAWCY ROBÓT JEST SPRAWDZIĆ WSZYSTKIE WYMIARY W NATURZE I PRZEKAZAĆ INFORMACJE O ZMIANACH W WYMIARACH DO BIURA ARCHYTEKTONICZNEGO. WSZELKIE PRAWA AUTORSKIE DO NINIEJSZEGO OPRACOWANIA SĄ ZASTRZEŻONE. KOPIOWANIE, ROZPOWISZCZANIE I UDOSTĘPNIANIE OSOBOM TRZECIM PROJEKTU LUB JEGO CZĘŚCI BEZ ZGODY AUTORÓW JEST ZABRONIONE.				