

skala 1:500


sprawdził: Katarzyna Kosyk nr upr. 14949

W zakresie opracowania wykresów linie ZUID nr w-570/113, k-570/113
Głównie działań pozyskało z PODGIK w Gołzowie Wlkp.

Układ wysokościowy: Kronstadt PL-KRON86-NH

Ozn.	Nazwa	Płm ²
1	PROJEKTOWANA PŁYWAŁNA	2204,16
2	PROJEKTOWANA DROGA WIEŹNIENNA	1850,34
3	- droga p.poz., kostka bet. 6cm PROJEKTOWANY PARKING	915,38
4	- kostka bet. 6cm PROJEKTOWANY PARKING	187,06
5	- geokrata obsiana trawą PROJEKTOWANY PARKING dla niepełnosprawnych	68,75
6	- geokrata obsiana trawą PROJEKTOWANY PARKING - zatoczka dla autobusów, kostka bet. 6cm	154,35
7	PROJEKTOWANE CHODNIKI - kostka bet. 6cm	966,51
	PROJEKTOWANE TRAWNIKI	2618,80
	PROJEKTOWANE TRAWNIKI - trawa z rolki	413,32

1. PROJEKTOWANA KRYTA PL. YWALNIA
2. PROJEKTOWANA DROGA WEWNĘTRZNA
 - droga p. poż., kostka bet. 8cm , kolor BEHAD SZARY , wiązdy czarne - grawiowy
3. PROJEKTOWANY PARKING
 - geokrata obsiana trawą
 - 12 miejsc 2,5 x 5 m
4. PROJEKTOWANY PARKING
 - geokrata obsiana trawą
 - 12 miejsc 2,5 x 5 m
5. PROJEKTOWANY PARKING dla niepełnosprawnych
 - geokrata obsiana trawą kolor BEHAD ZIELONY
 - 3 miejsca 3,6 x 5 m
6. PROJEKTOWANY PARKING
 - kostka bet. 8cm KOLOR BEHAD CZERWONY
 - 29 miejsca 2,5 x 5 m

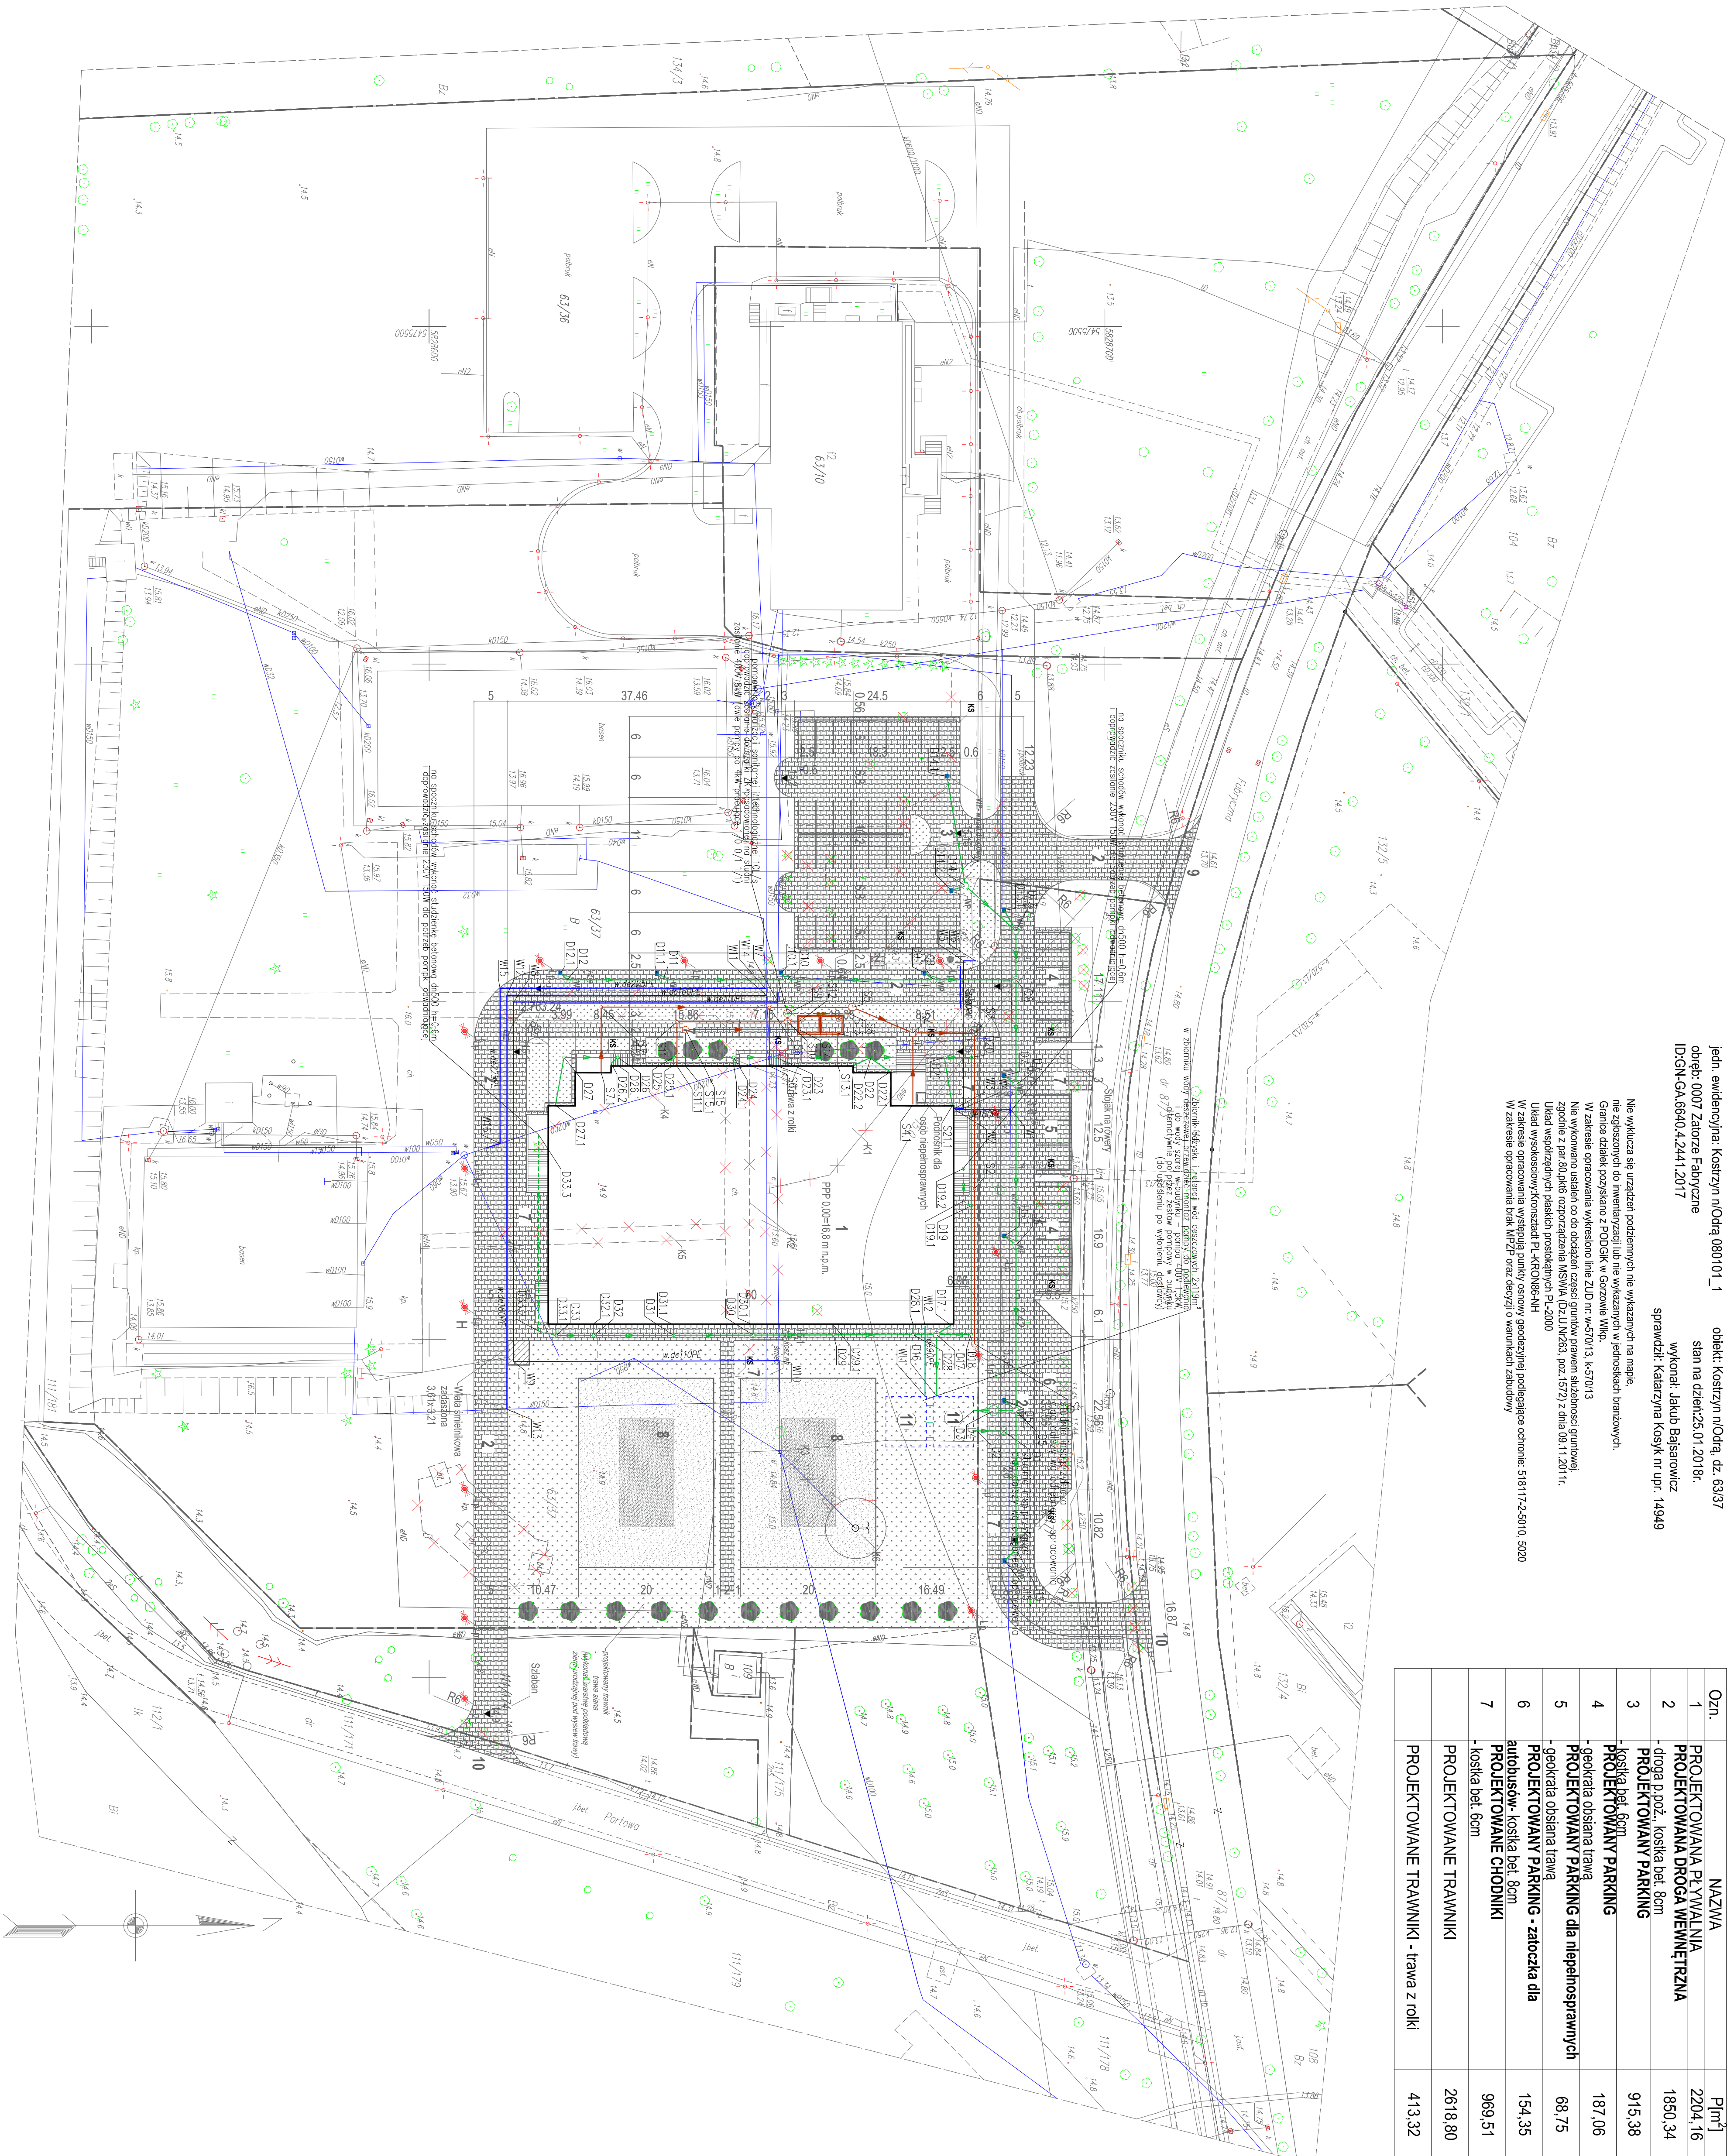

1. PROJEKTOWANA KRYTA PL WYALNIA
 2. PROJEKTOWANA DROGA WENWETRZNA
 - droga p.pocz., kostka bet. 8cm, kolor BEHAD SZARY, wiązdy czarne - grawiowy
 4. PROJEKTOWANY PARKING
 - geokrata obsiana trawą
 - 12 miejsc 2,5 x 5 m
 5. PROJEKTOWANY PARKING dla niepełnosprawnych
 - geokrata obsiana trawą kolor BEHAD ZIELONY
 - 3 miejsca 3,6 x 5 m
 3. PROJEKTOWANY PARKING
 - kostka bet. 8cm KOLOR BEHAD CZERWONY
 - 29 miejsca 2,5 x 5 m
 6. PROJEKTOWANY PARKING - zatoczka dla autobusów
 - kostka bet. 8cm
 7. PROJEKTOWANE CHODNIKI
 - kostka bet. 6cm, kolor BEHAD NIEBIESKI
 8. PROJEKTOWANE BOISKA DO PIŁKI RĘCZNEJ PLAŻOWEJ
 - PROJEKTOWANE TRAWNIKI
 9. ISTNIEJĄCY WJAZD
 10. PROJEKTOWANY WJAZD
 11. PREFABRYKOWANE ZBIORNIKI V=119m³
 - zbiorniki na wody opadowe
 - ▼ PROJEKTOWANE WEJŚCIE GŁÓWNE
 - ▼ PROJEKTOWANE WYJŚCIA EWAKUACYJNE
 - ▶ PROJEKTOWANE WYJŚCIA TECHNICZNE
 - ▶ PROJEKTOWANY STOJAK NA ROWERY (10 stanowisk)
 - PROJEKTOWANE KOSZKI NA ŚMIECI
 - PROJEKTOWANE WPUSZTY DROGOWE
 - PROJEKTOWANE SZLABANY
 - Lp. PROJEKTOWANE LATARNIE PARKOWE
 - H=4m
 - H PROJEKTOWANE HYDRANTY DN80
 - ✗ ISTNIEJĄCE UTWARZENIA DO ROZBIÓRKI
 - ✗ DRZEWA DO WYCIECIA
 - ✗ K2 - K4. INSTALACJA WODOCIĄGOWA DO PRZEŁOŻENIA
 - ✗ K1. INSTALACJA ENERGETYCZNA DO PRZEŁOŻENIA
 - ✗ K6. FONTANNA DO ROZBIÓRKI
 - GRANICE DZIAŁEK
 - NASADZENIA DRZEW - szt 17 Klon pospolity 'Globosumi'

Source: *Author's calculations*.

Arch.:
mgr inż. arch. Jacekusz Iyika
Nr wpc: NN-8345/474/81 - wpc. Arch. bez ograniczeń

MI-N Projekt Dawid Mordzyk, t

Investor:
Miasto Kostrzyn nad Odrą, ul. Graniczna 2.

Arbeits- und Lebensbedingungen der Beschäftigten

BUDOWA KRYTEJ PŁYWAŁNI Z TOWARZYSZĄCĄ INFRASTRUKTURĄ

Objekt: **PARK WODNY KOSTRZYN NAD ODRĄ**

dr inž. Adam Krupiński

mgr inż. Agnieszka Cichońka

PLAN SYTUACYJNY

RYSUNKU

RYSUNKU

RYSUNKU