


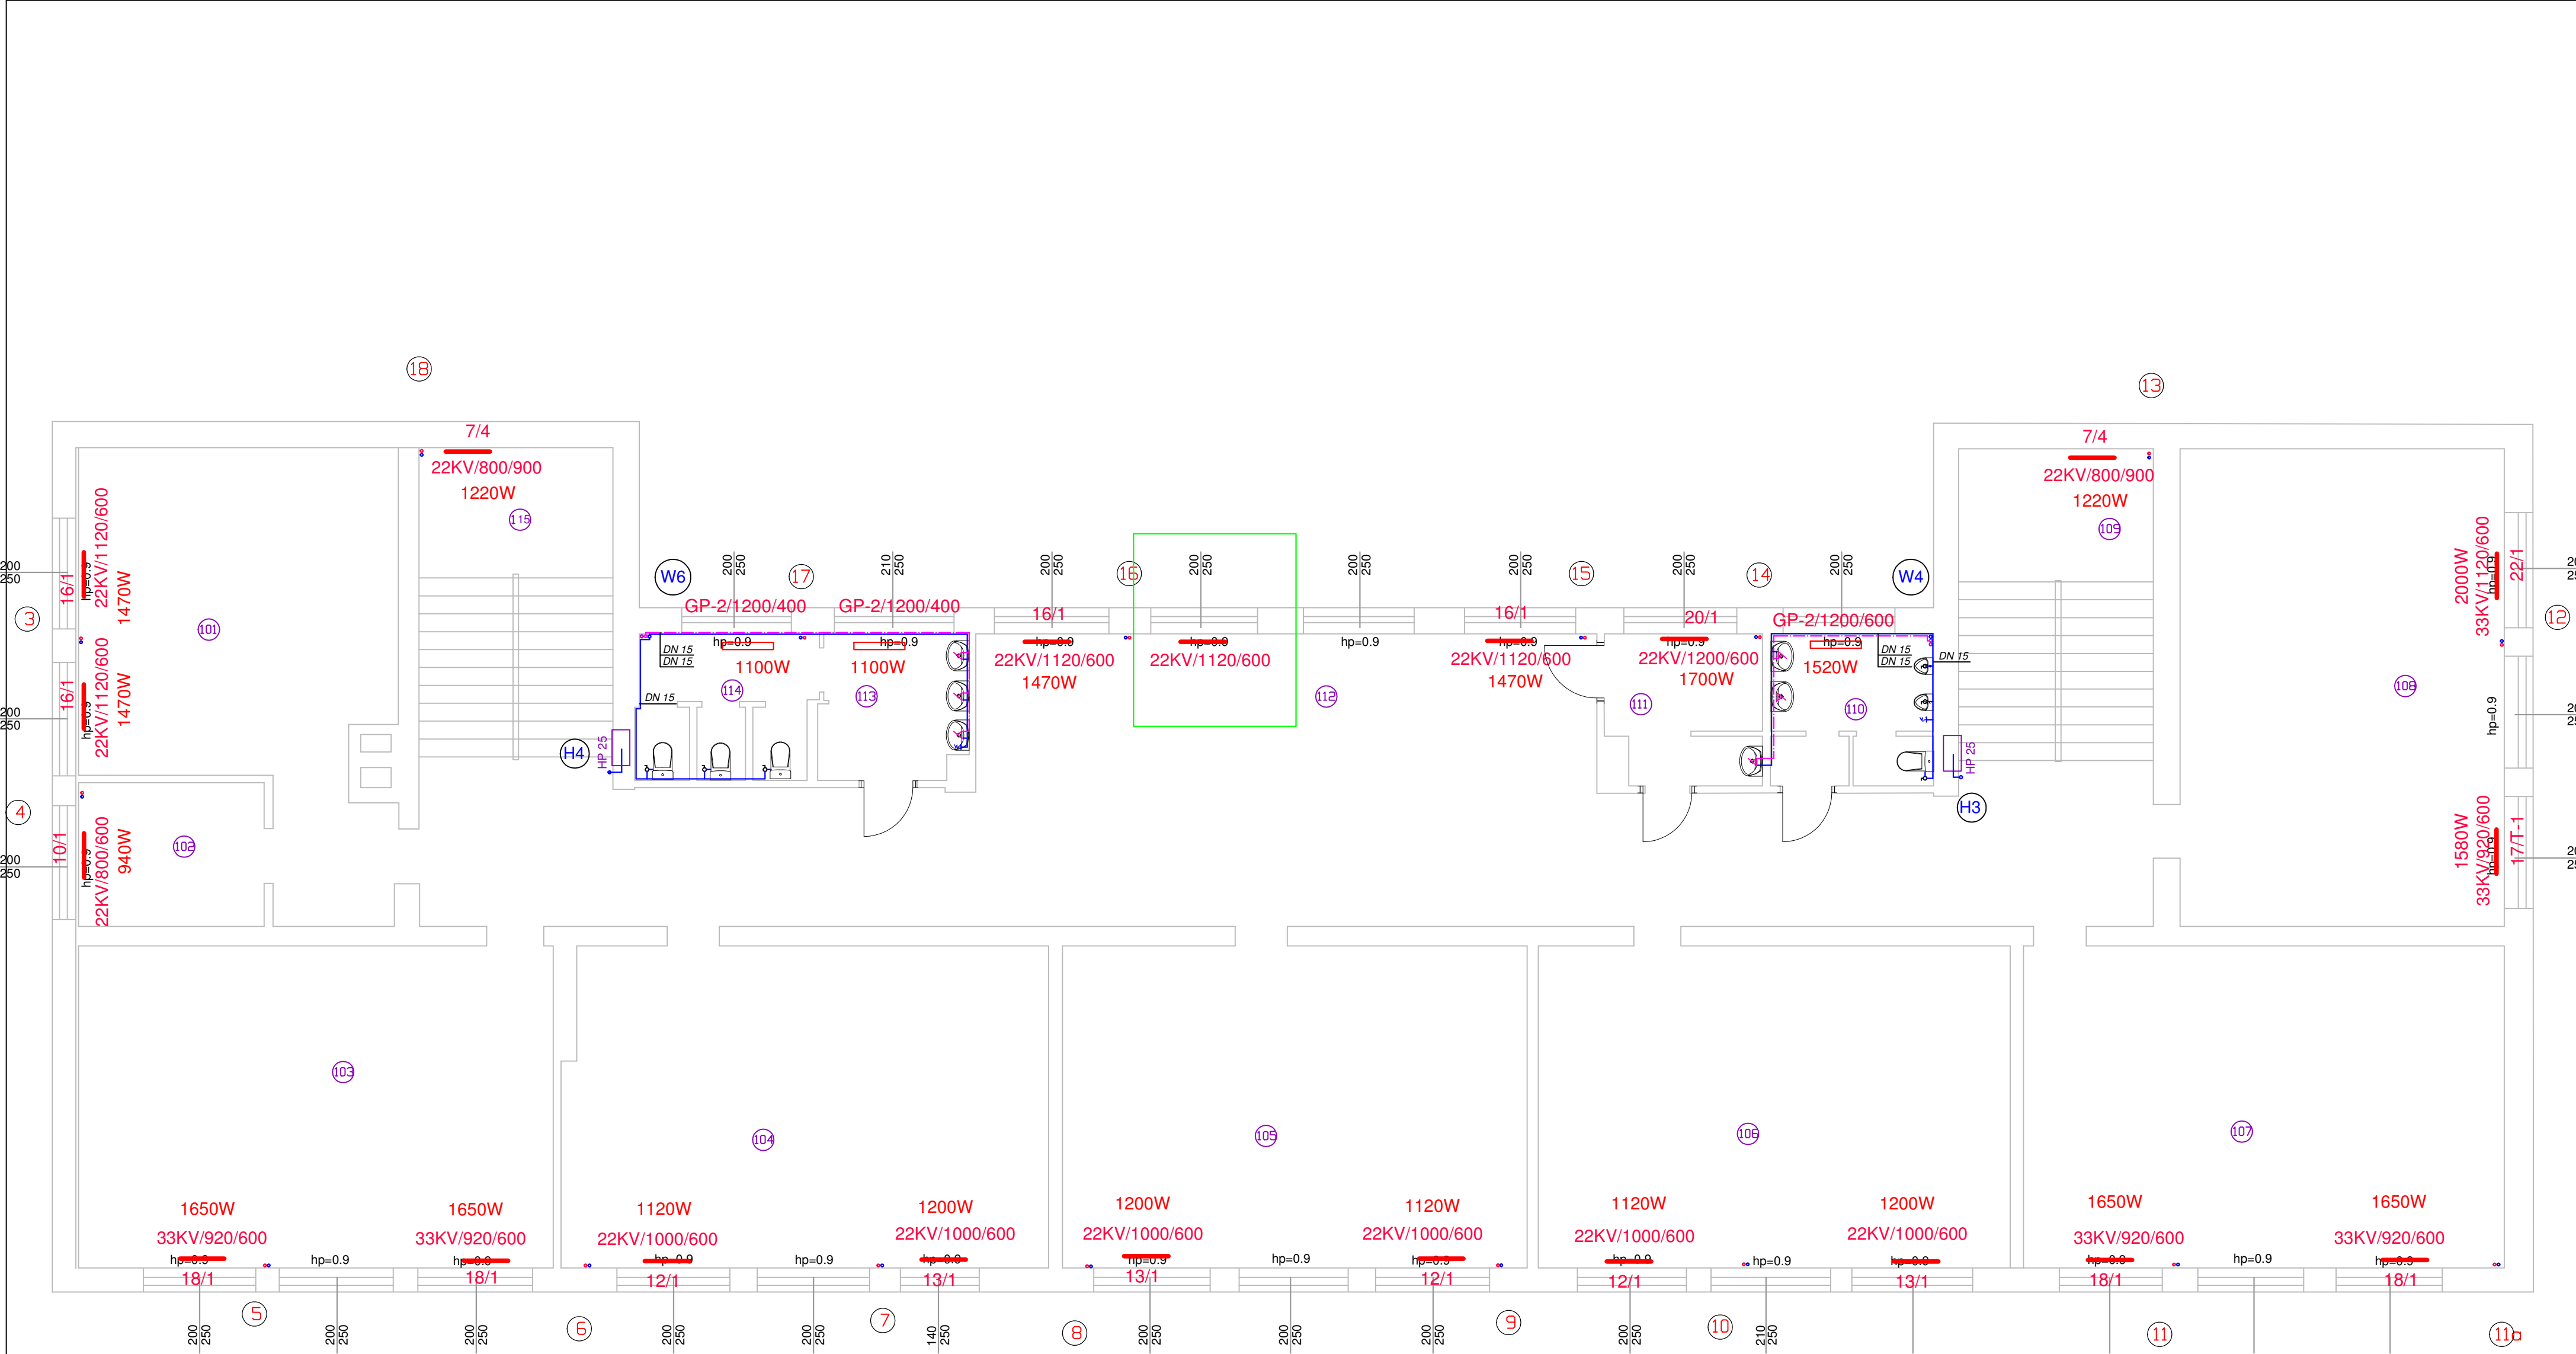

PROJEKT BUDOWLANY				
NAZWA I ADRES OBIEKTU	PROJEKT WYMIANY INSTALACJI WODOCIĄGOWEJ I CENTRALNEGO OGRZEWANIA W SZKOLE PODSTAWOWEJ NR 2 W KOSTRZYNIE NAD ODRĄ			SKALA
				1:100
INWESTOR	Szkoła Podstawowa nr 2, 66-470 Kostrzyn nad Odrą, ul. Banaszaka 1			NR RYSUNKU
PRZEDMIOT RYSUNKU	RZUT I PIĘTRA- CZ.2			SPECJALNOŚĆ
				SANITARNA
PROJEKTOWAŁ:	mgr inż. Elżbieta Jandziszak	NN-8345/679/83	08.2016 r.	PODPIS
SPRAWDZIŁ:	mgr inż. Monika Kowalczyk	ZAP/0229/POOS/13	08.2016 r.	