


POZYCJA 1.1
(strop parter)
skala 1:30

UWAGA:

- Wymiary i poziomy nadproży, otworów okiennych, parapetów wg projektu architektonicznego
- Uszkodzone, zawilgocowe, zagrożone elementy istniejących ścian działowych należy wymienić
- Wszystkie elementy przewidziane do przerwowania należy rozebrać i wykonać na nowo w tej samej geometrii
- Wszystkie wymiary sprawdzić na budowie
- Prace wykonywać zgodnie z Projektem Wykonawczym i Sztuką Budowlaną, z zachowaniem przepisów o Bezpieczeństwie i Ochronie Zdrowia
- Opracowanie rozpatrywać wraz z odpowiednimi wykonawczymi opracowaniami branżowymi
- W razie nieścisłości natychmiast poinformować projektanta

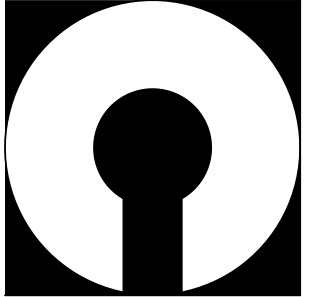

COMPONO Sp. z o. o.
ul. Bohaterów Warszawy 21
70-372 Szczecin

Nazwa obiektu budowlanego:

BUDYNEK KULTURY, NAUKI I OŚWIATY

Adres obiektu budowlanego:

ul. Kopernika 1
62-425 Kostrzyn nad Odrą

Tytuł (nazwa) rysunku:

STROP PARTER:
POZYCJA 1.1

Projektował: mgr inż. Katarzyna Wilkońska upr. bud. nr ZAP/0040/POOK/07 w spec. konstrukcyjno-budowlana	Podpis:
Sprawdził: mgr inż. Łukasz Matkowski upr. bud. nr ZAP/0005/POOK/08 w spec. konstrukcyjno-budowlana	Podpis:



Zakres projektu:

KONSTRUKCJA

Rodzaj opracowania:

PROJEKT WYKONAWCZY

Skala:	Data:	Nr rysunku:
1:30	01.2017 r.	K2.1

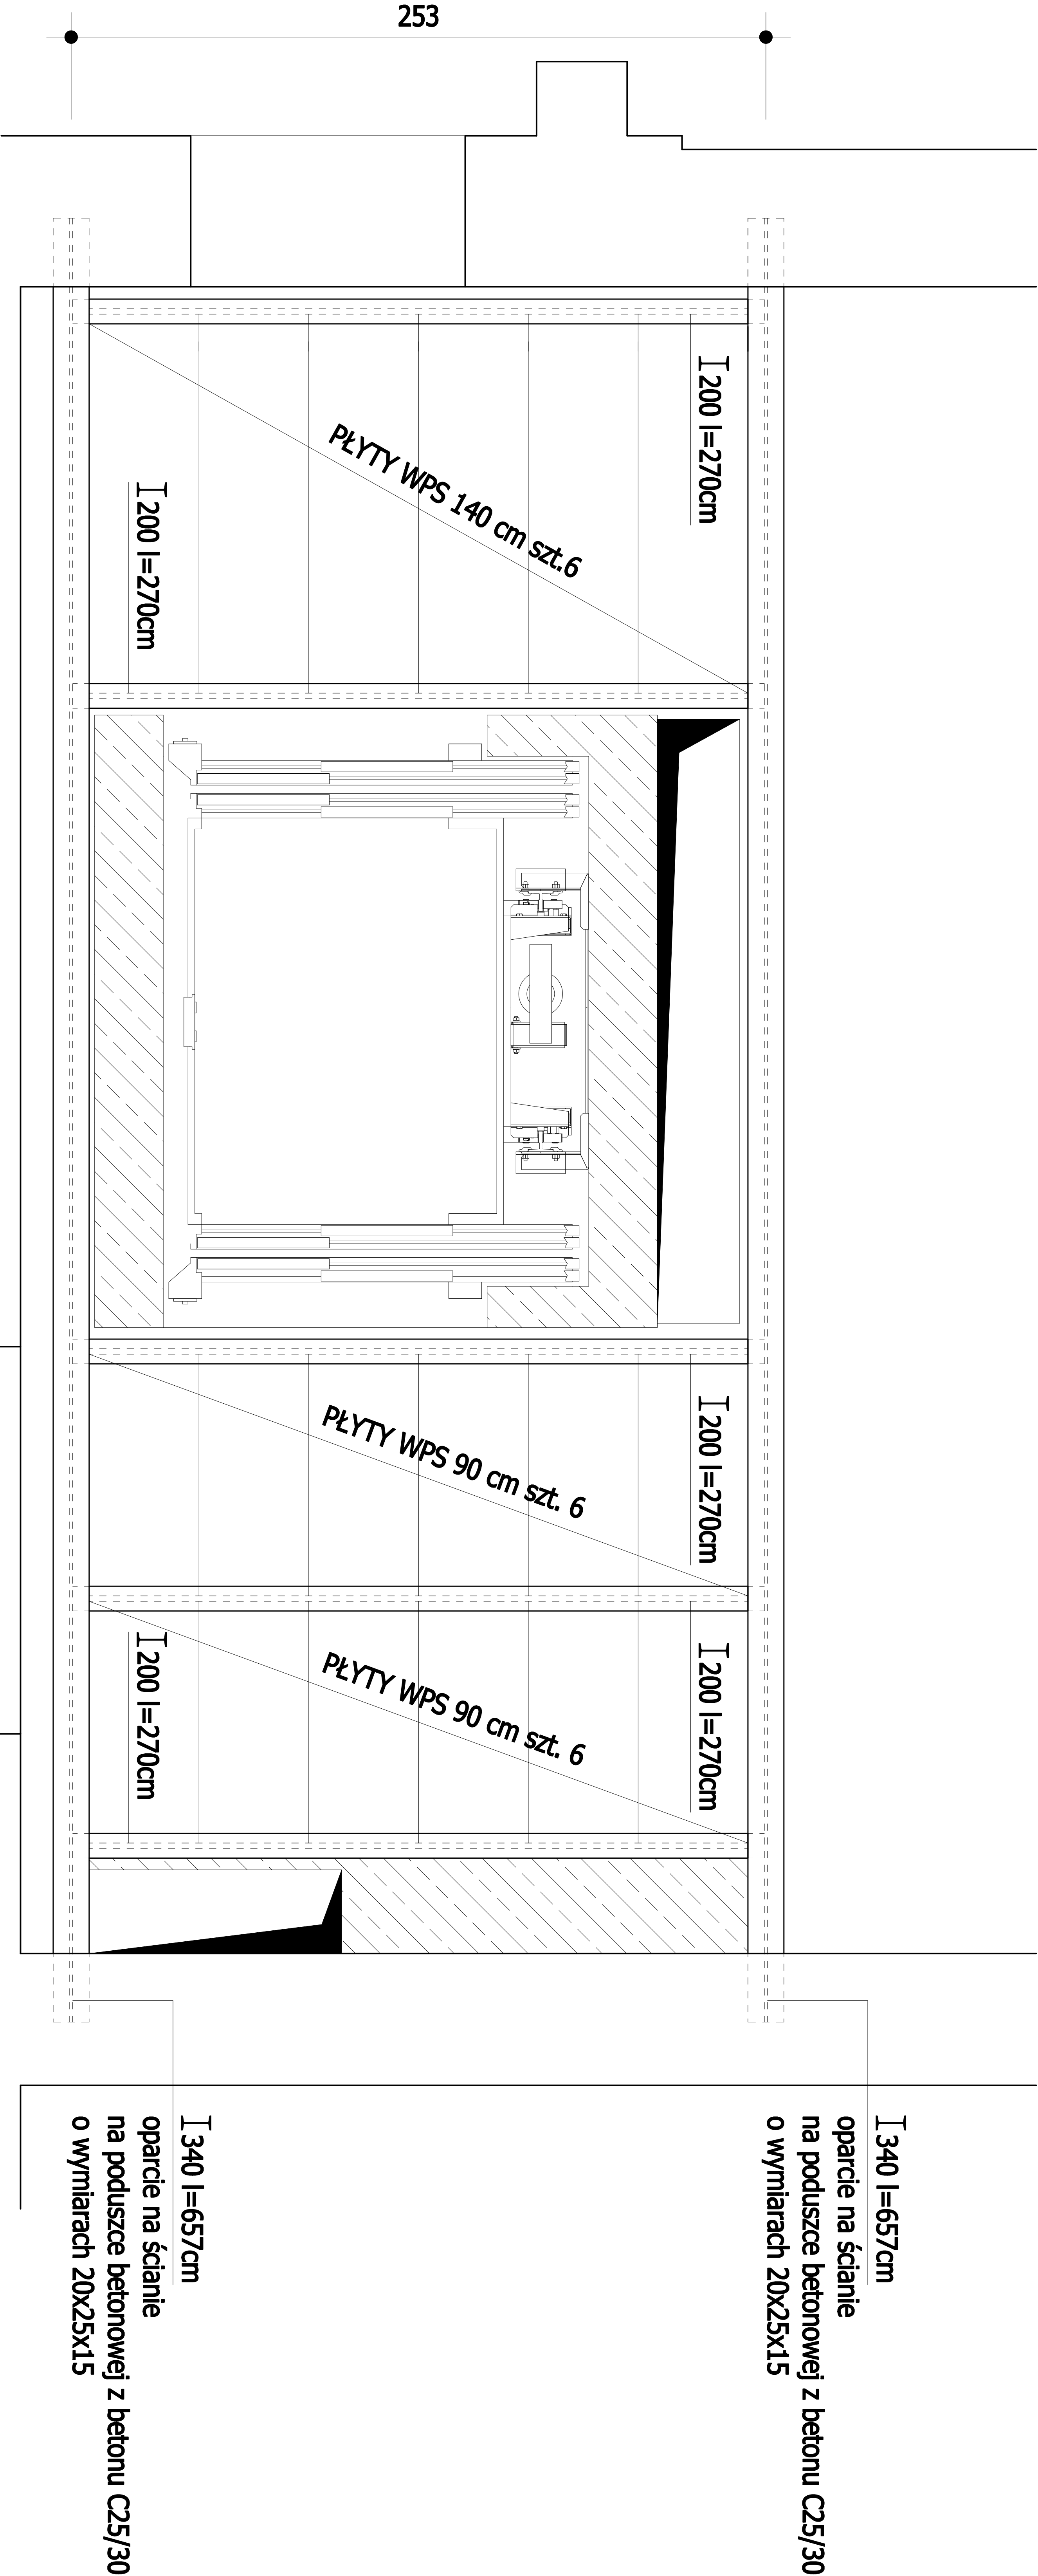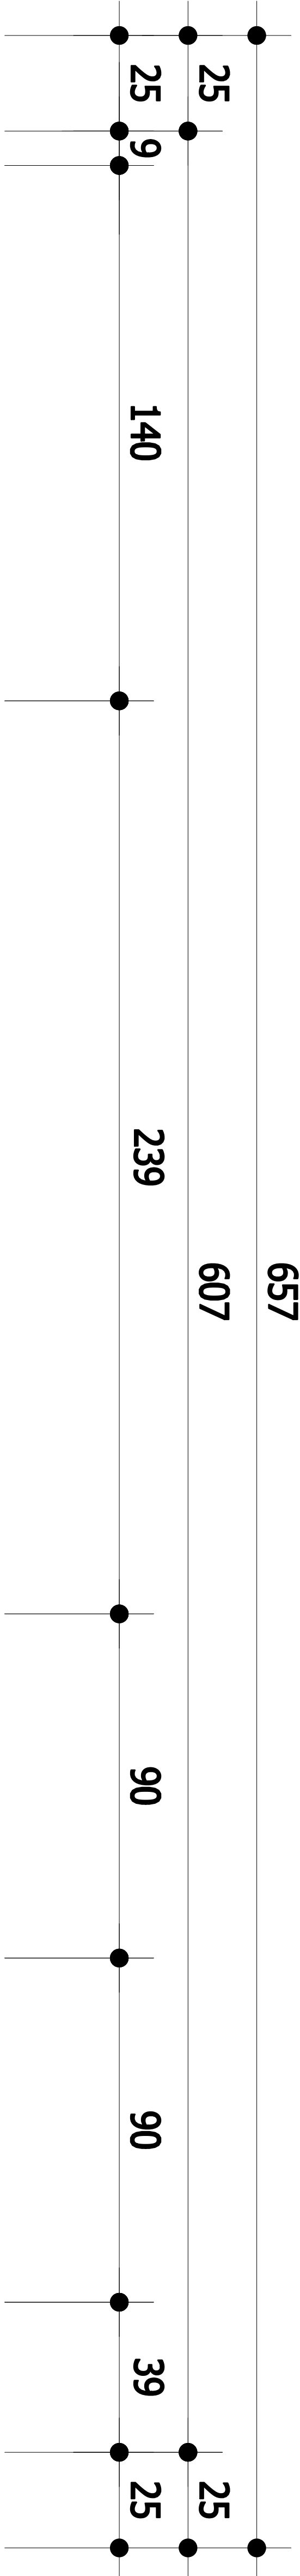

I 340 l=657cm

oparcie na ścianie
na poduszce betonowej z betonu C25/30
o wymiarach 20x25x15

I 340 l=657cm

oparcie na ścianie
na poduszce betonowej z betonu C25/30
o wymiarach 20x25x15