



POZYCJA 1.1 PRZEKRÓJ a-a

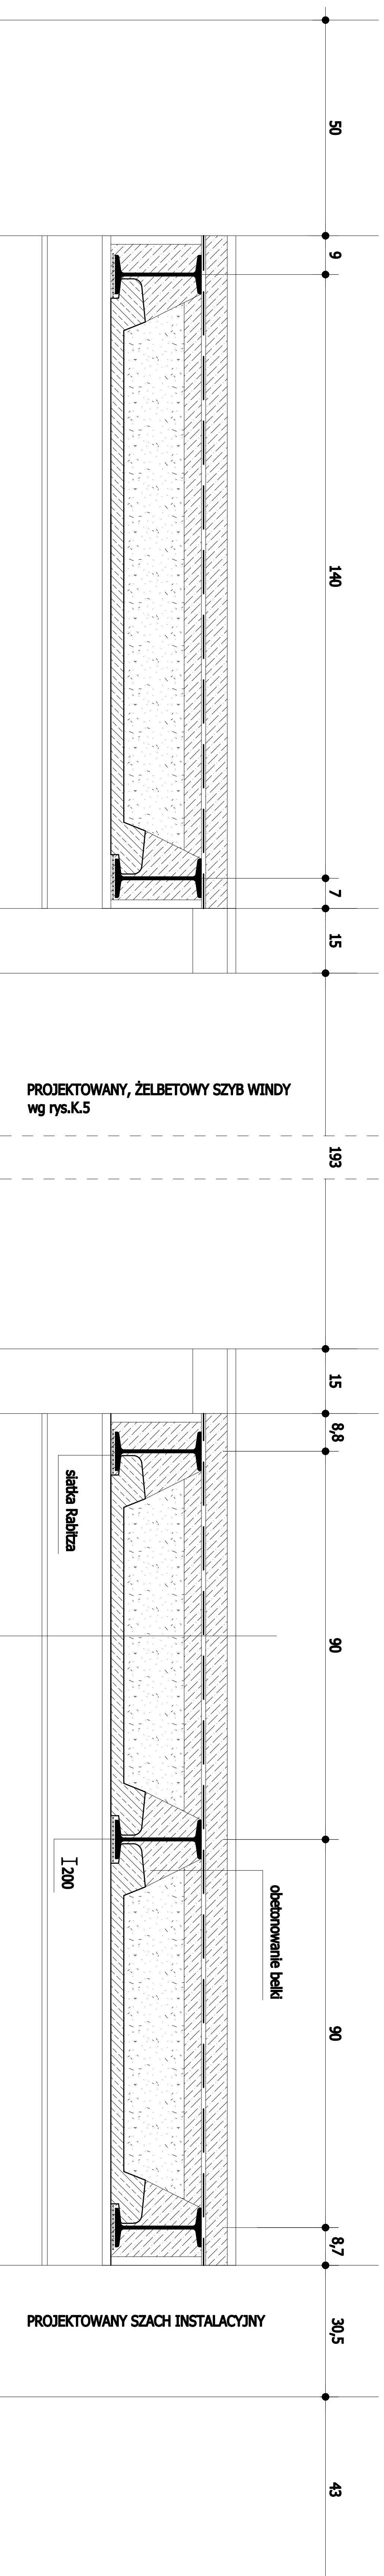

POZYCJA 1.1 POŁĄCZENIE PODCIĄGU Z BELKĄ DRUGORZĘDNĄ

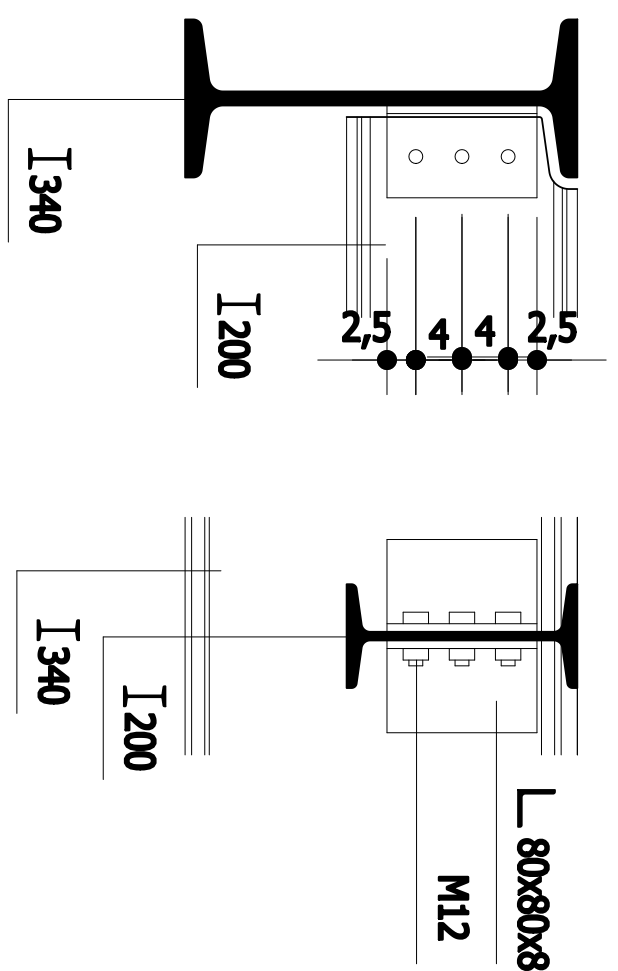

- Uwaga:
Przy wykonywaniu stropów z płyt WRS układanych na belkach stalowych, należy przestrzegać następujących zasad:
1. Układ belek stalowych stropu i tynk płyt WRS powinny być zgodne z projektem.
 2. Odległość między osiami belek stalowych, w zależności od numeru belek oraz typów WRS, powinny być zgodne z zasadami.
 3. Długość stropki belek stalowych – niezależnie od ich wysokości – powinny być usytuowane w jednym poziomie i owinięte siatką Raptaz.
 4. Płyty stropowe należy układać ściśle do siebie.
 5. Po zamocowaniu płyt stalowym podkładnikiem i zabiciu płyt należy wykonać deblonem, a siatkę między płytami a środkiem belek – zrakledek.
 6. Zaprojektowaną cementową, zaprawą cementową.
 7. Belki stropu należy odizolować, aby zwiększyć sztywność stropu.
 8. Strop od spodu musi być odynkowany min. 2 cm zaprawą cementowo-wapianą.

gres na kleju
jastrych 5 cm
folia poliestyrenowa
wyvetka betonowa 4 cm
keramik
plyta WPS
tylak cementowo-wapnieny/sulf. podwieszany

STAT St4

POZYCJA 1.1
(strop parter)
skala 1:10

- **UWAGA!**
- Wymyśli i pokażmy, na czym, owoce, okiemny, parapełno wg projektu architektonicznego
- Ustądzona, żylipięgowo, zagrybiona elementy, żylipięgowo ścian, dachówkow należy wymyślić
- Wszystkie elementy przewidziane do przemyślenia należy rozłożyć i wykonać na nowo w tej samej geometrii
- Wszystkie wymiary sprawdzić na budowie
- Prace wykonujemy zgodnie z: Projektom Wykonawczym, Projektu Budowlanego, z zachowaniem przepisów o Bezpieczeństwie i Ochronie Zdrowia
- Opracowanie rozprawy wraz z odpowiedzialni wykonawcy opracowaniem branżowymi
- W razie niedostatecznej wykonalności poinformować projektanta

	COMPHO Sp. z o.o. ul. Doboszyńska-Warszawska 21 70-373 Szczecin
Nazwa oddziału/wydziału:	
BUDOWNICTWO KULTURY, JAZZU I GIMNASTYKI	
Kodys oddziału/wydziału:	ul. Komuny 1 62-800 Świdawa i Opatów
Tytuł projektu wytwor:	
STROP PARTER: POZIOMKA 1,1	
Projektant:	Pojęcie
mgr inż. Krzysztof Wójcikowski wp. bud. nr 24260/PD/COCOR w sp. os. wrocławskiej-polskafarmacja	Pojęcie
mgr inż. Łukasz Jakubowski wp. bud. nr 24260/PD/COCOR w sp. os. wrocławskiej-polskafarmacja	Pojęcie
Zadany projekt:	
KONSTRUKCJA	
Rodzaj opracowania:	
PROJEKT WYKONAWCZY	
Skala:	Wymiary:
1:10	0,120717, K2.2