


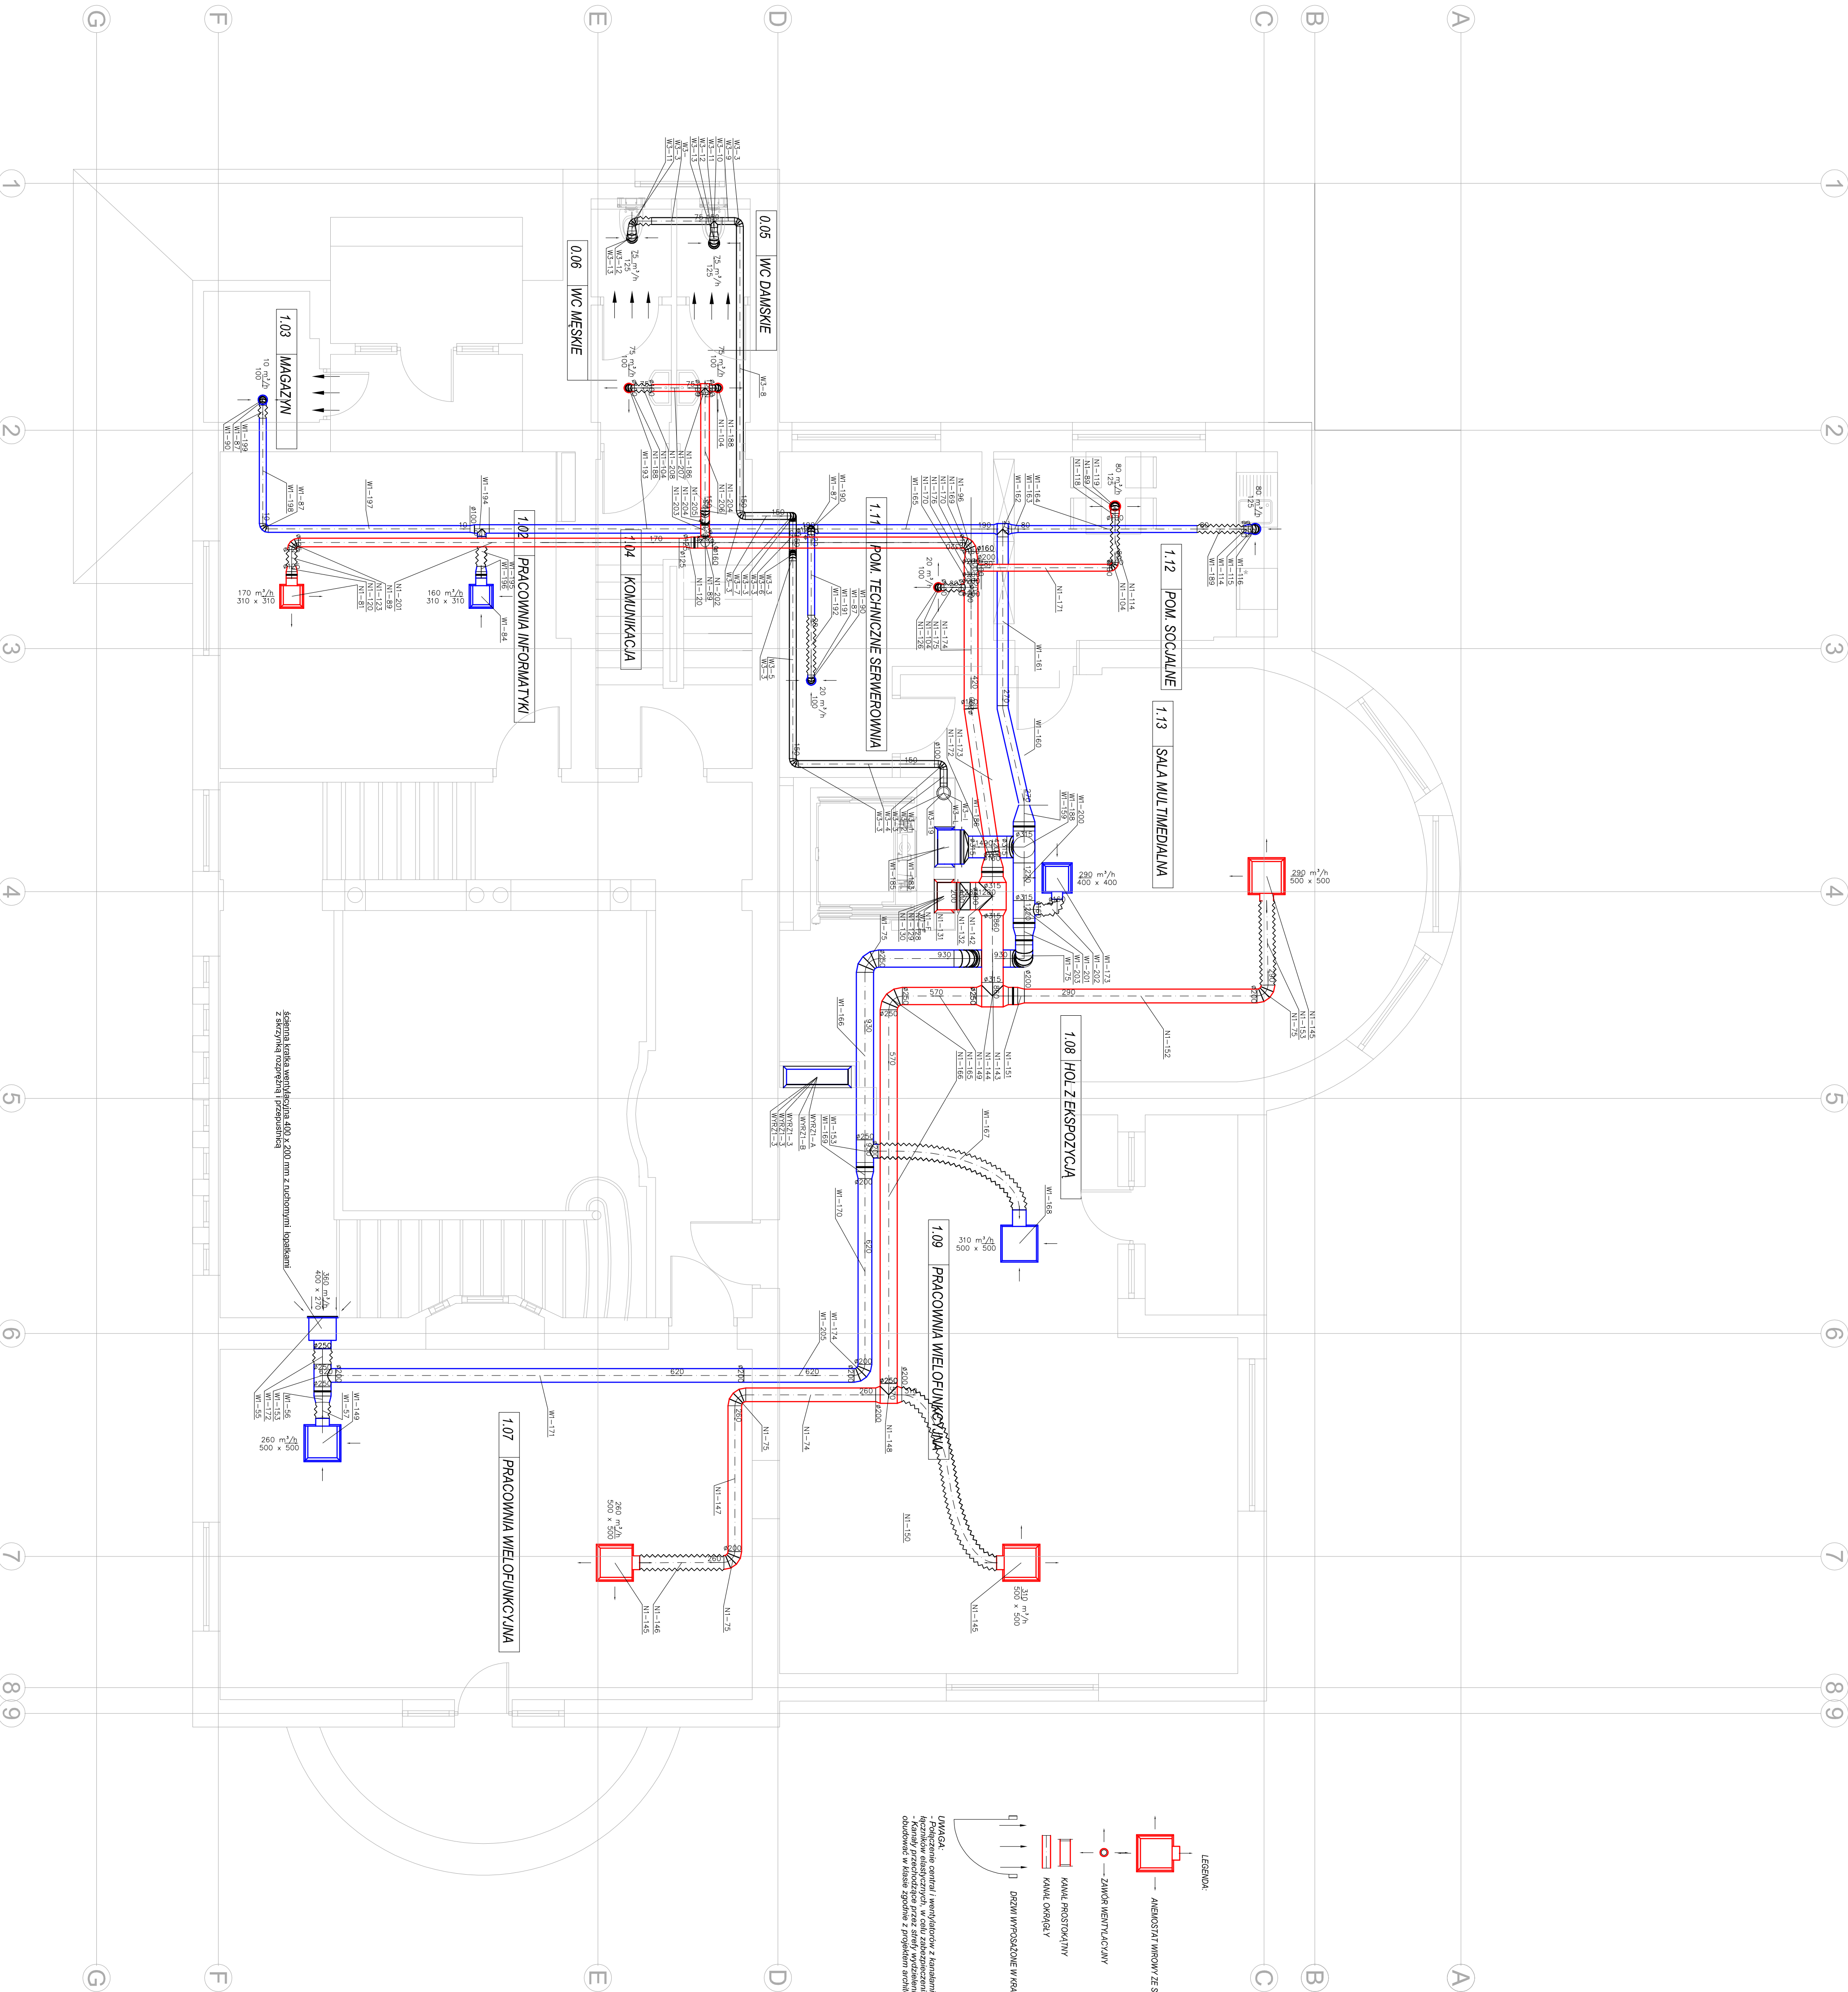

LEGENDA:


UWAGA:

