


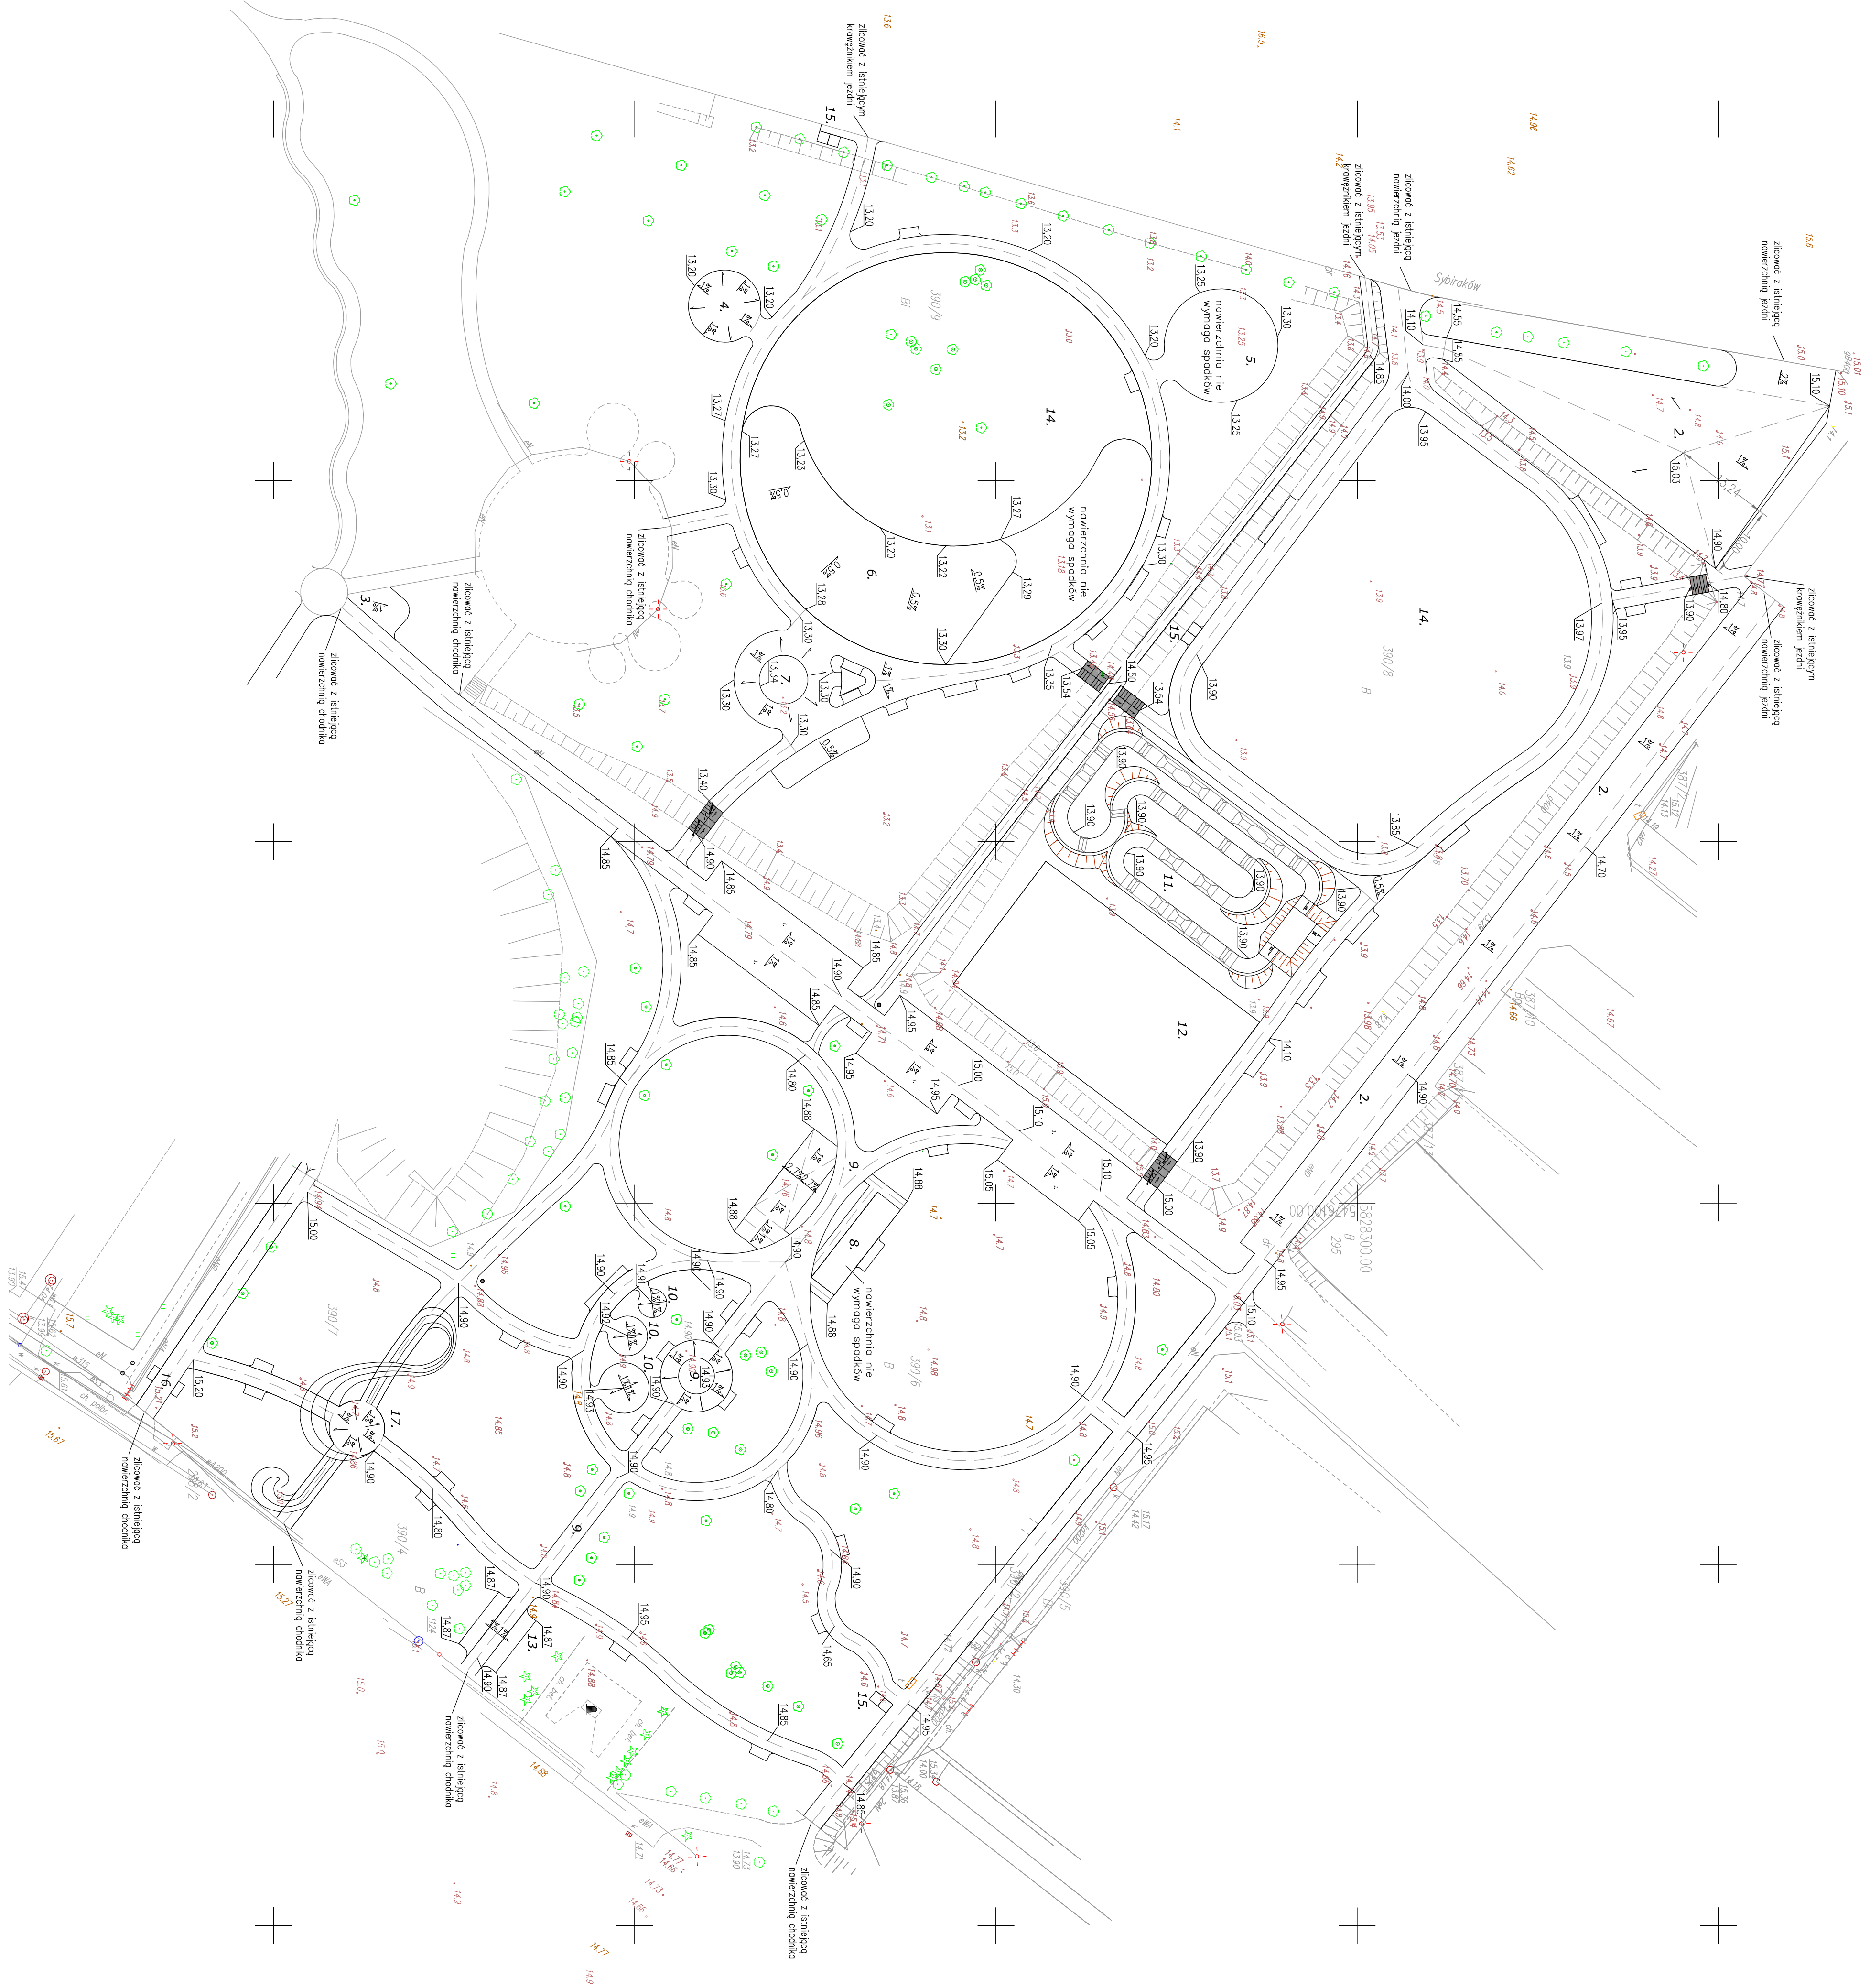

Oznaczenia elementów zagospodarowania terenu :

- [illegible]

Legenda :	
	problemyne w wysokości nawiązochi
	lini przelazniasa stajniok powozochi ot nawiązochi
	problemyne lierunoi nawiązochi spazochi nawiązochi
	grazno Striżochi przycię do zagospodarowania lierunoi
	granica uwierzbania powozochi gniunoi
	uwierzbanie powozochi gniunoi - szczyty lierunoi
	problemyne skary niaspobu puznadrak
	striżochi skary
	striżochi elementy zagospodarowania lierunoi przycię do przegubu
	striżochi wycioski powozochi gniunoi nawiązochi

Uwagi:

1. Spodki nowierzechni ciągów pieszych i pieszo-rowerowych należy budować ze spadkiem 1% w kierunku sąsiadującej zieleni. Wyjtki zaznaczone na mapie.
2. Wnrtary nieprzedstawione na rysunku należy przyjmować ze skół mapy.

Temat:	Projekt zagospodarowania terenu na cele sportowo - rekreacyjne pod nazwą: osiedlekafta nr 2841/3, 3801/1, 3802/2, 3806/6, 3807/3, 3808/8, 3809/9 obręb 0004 w Koszycach nad Odrą.		
Inwestor:	Miasto Koszary nad Odrą		
Objekt:	ul. Głucharska 2, 66 - 47/0 Koszary nad Odrą		
Objekt:	Objekt rekreacyjno - sportowy.		
Branda:	Budowlana, Tereny zielone		
Opracował:	mgr inż. Andr. Pichó		
Tytuł planu:	Projektowane wysokości spado:	Skala:	nr ps.
Podpis:		1:500	5.6.