


Fragment opaski z kostki betonowej do przebiegnięcia (dotychczasowe spadki do prog. nawierzchni) - Stron 2

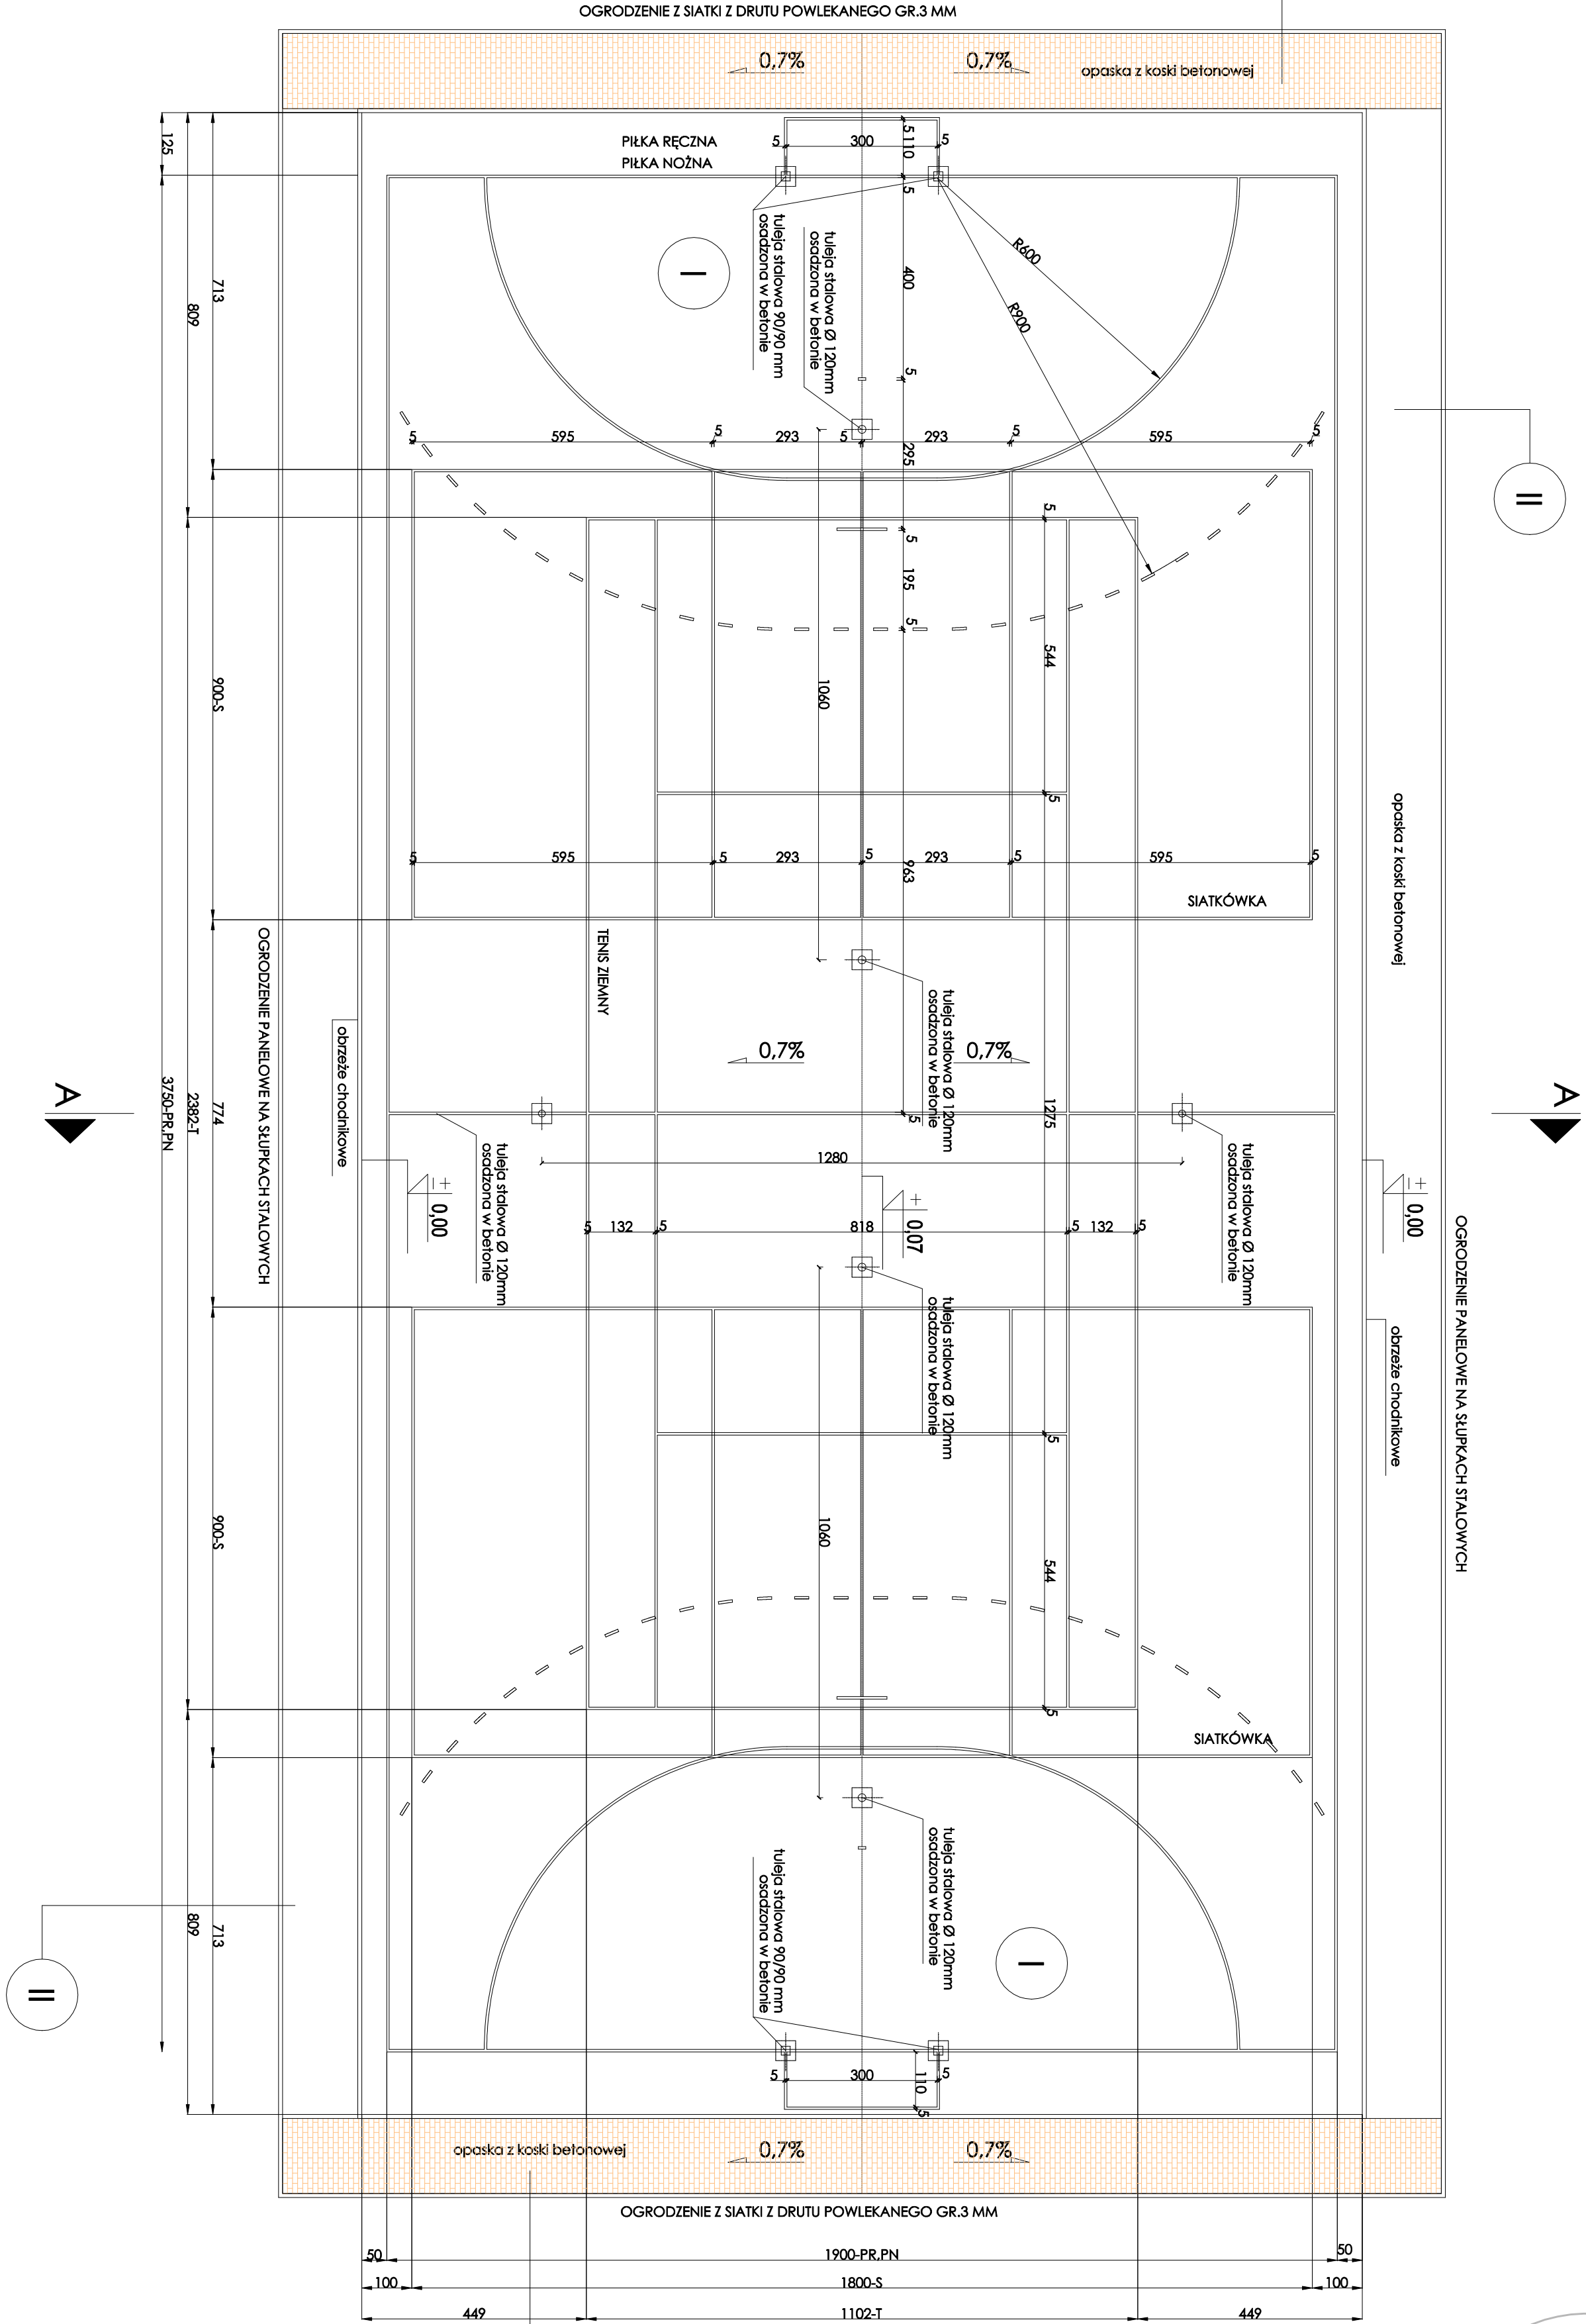

1.	NAWIERZCHNIA POLIURETANOWA EPDM 2S	16mm
2.	NAWIERZCHNIA KONFIGURACYJNA ET	35 mm
3.	WARSTWA WTRÓTNAWCZA KAMIENNA 1-4 mm	2 cm
4.	ISTN. KRUSZYWO ŁAMANE 0-32,5 mm	20 cm

1.	ISTN. OPASKA Z KOSTKI BETONOWEJ	6 cm
2.	OPASKA Z KOSTKI BETONOWEJ	6 cm

POWIERZCHNIE BOISK

BOISKO DO PIŁKI REZUMENIOWEJ
WYMIARY: 1900cm x 3750cm
POWIERZCHNIA: 712,50m²

BOISKO DO SIATKÓWKI
WYMIARY: 900cm x 1800cm
POWIERZCHNIA: 1,62m²

KORT DO TENISA ZIELANEGO
WYMIARY: 1100cm x 2380cm
POWIERZCHNIA: 2,62m²

BOISKO WIELOFUNKCYJNE
WYMIARY: 2000cm x 4000cm
POWIERZCHNIA: 800m²

JEDNOSTKA PROJEKTOWA:	Invest- Bud Sławomir Kubów mgr inż. Sławomir Kubów Marszów ul. Leśna 5, 68-200 Żary tel. 665 862 871
ZADANIE	PRZEBUDOWA PRZYSZKOLNEGO BOISKA WIELOFUNKCYJNEGO PRZY SZKOLE PODSTAWOWEJ NR 4 W KOSTRZYNI NAD ODRĄ
INWESTYCYJNE	ul. Sienkiewicza , dz. ewid. nr 165/11, 66-470 Kostrzyń nad Odrą
ADRES	obwód 0004
INWESTYTOR	MIASTO KOSTRZYŃ NAD ODRĄ, UL. GRANICZNA 2
PROJEKT BUDOWLANY	66-470 KOSTRZYŃ NAD ODRĄ
Tytuł rysunku:	ZESPÓŁ PROJEKTOWY
PROJEKTOWAŁ:	mgr inż. Tomasz Słowik
OPRACOWAŁ:	mgr inż. Sławomir Kubów
BRANŻA:	ARCHITEKTURA
SKALA:	1:100
DATA:	08.2020.
NR RYSUNKU:	PBA_01