



PRZEKRÓJ PODŁUŻNY UL. ZAUŁEK KLONOWEJ

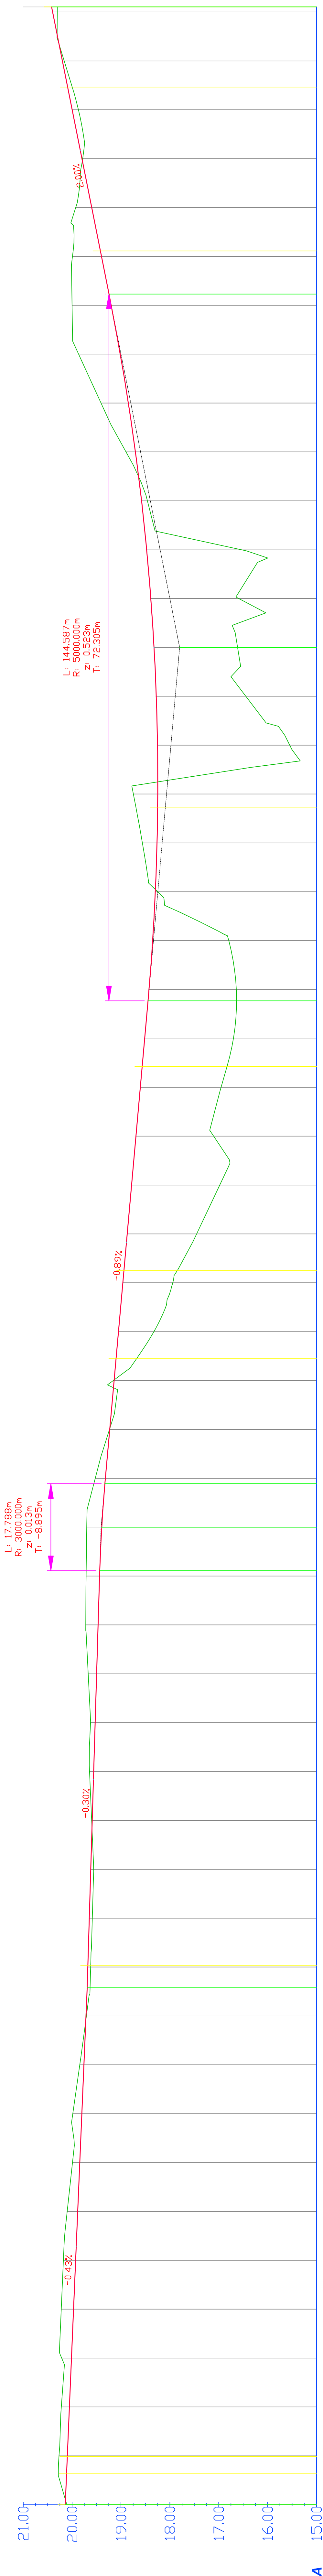

| POZIOM ODNIESIENIA                       |                       |       |       |       |       |       |       |       |       |
|------------------------------------------|-----------------------|-------|-------|-------|-------|-------|-------|-------|-------|
| PRZEKRÓJ PODŁUŻNY<br>UL. ZAUŁEK KLONOWEJ |                       |       |       |       |       |       |       |       |       |
| rys.nr 12                                |                       |       |       |       |       |       |       |       |       |

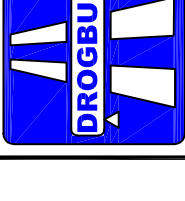

Z.B.D.O. "DROGBUD" ZIELONA GÓRA  
66-520 ZIELONA GÓRA UL. PTASIA 2 B/ 33  
tel. 068 464-17-09  
kom.: 0636 346-074  
e-mail: lawy@wp.pl

BUDOWA DRÓG NA OSIEDLU KOSTRZYŃ -  
- POŁUDNIE, W KOSTRZYŃ NAD ODRĄ

OBIEKT:

PROJEKTANT: JAN WYRWIŃSKI  
UPRAW. INŻYNIERYJNE Nr 12882Zg  
mgr inż. MAREK LANGER  
upr. nr 65/2005/ZG - specjalność drogi

SPRAWDZIŁ: mgr inż. TADEUSZ WYRWIŃSKI  
15.10.2006 r

OPRACOWAŁ: mgr inż. TADEUSZ WYRWIŃSKI  
15.10.2006 r

KREŚLIŁ: mgr inż. TADEUSZ WYRWIŃSKI  
15.10.2006 r

TYTUŁ RYS.: PRZEKRÓJ PODŁUŻNY  
UL. ZAUŁEK KLONOWEJ

SKALA : 1 : 500