




ULICA 2

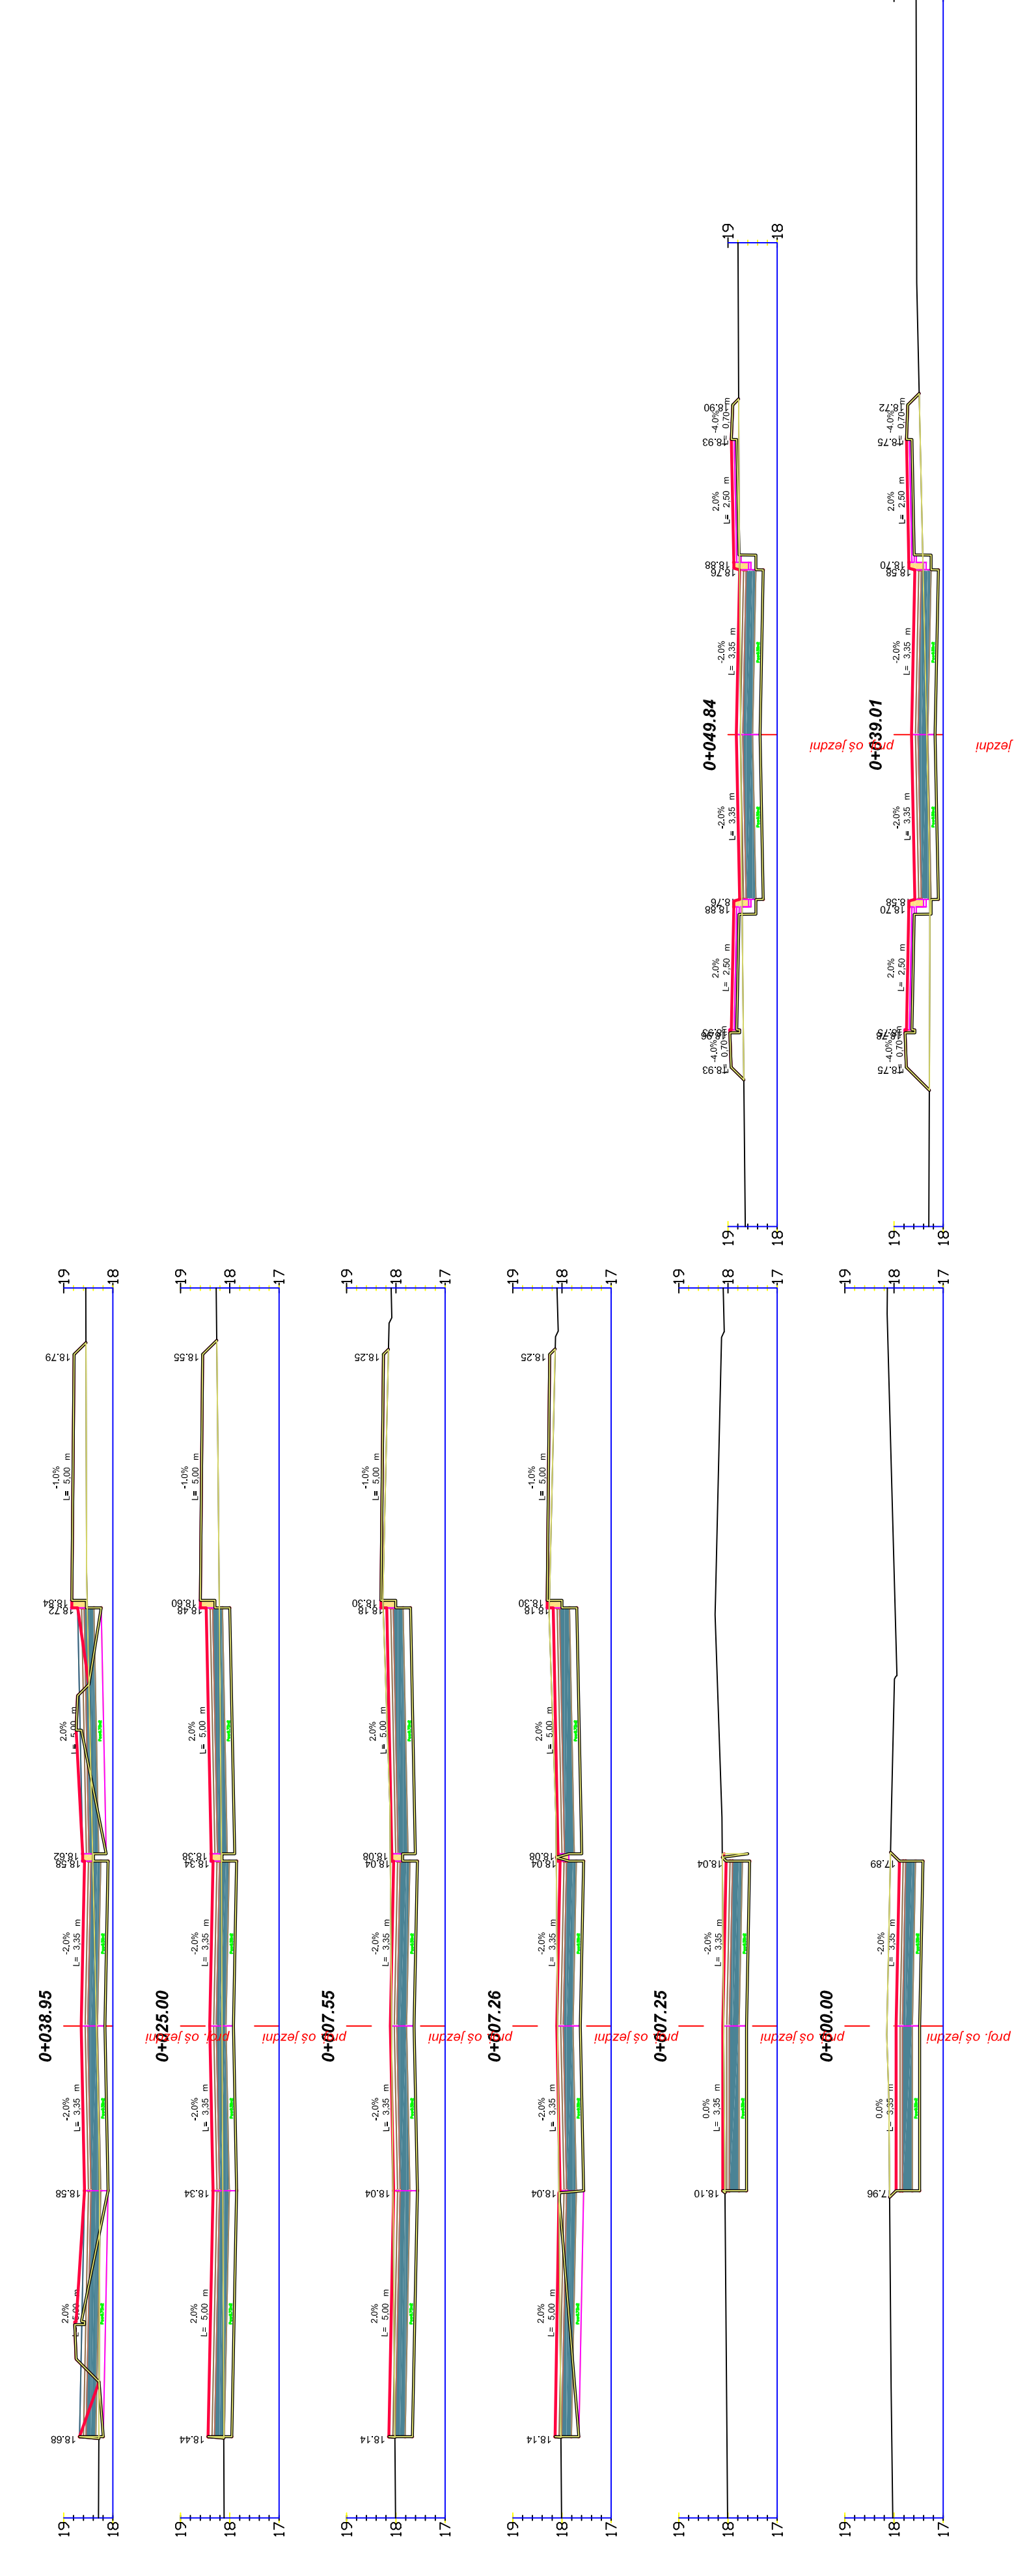

ULICA 3

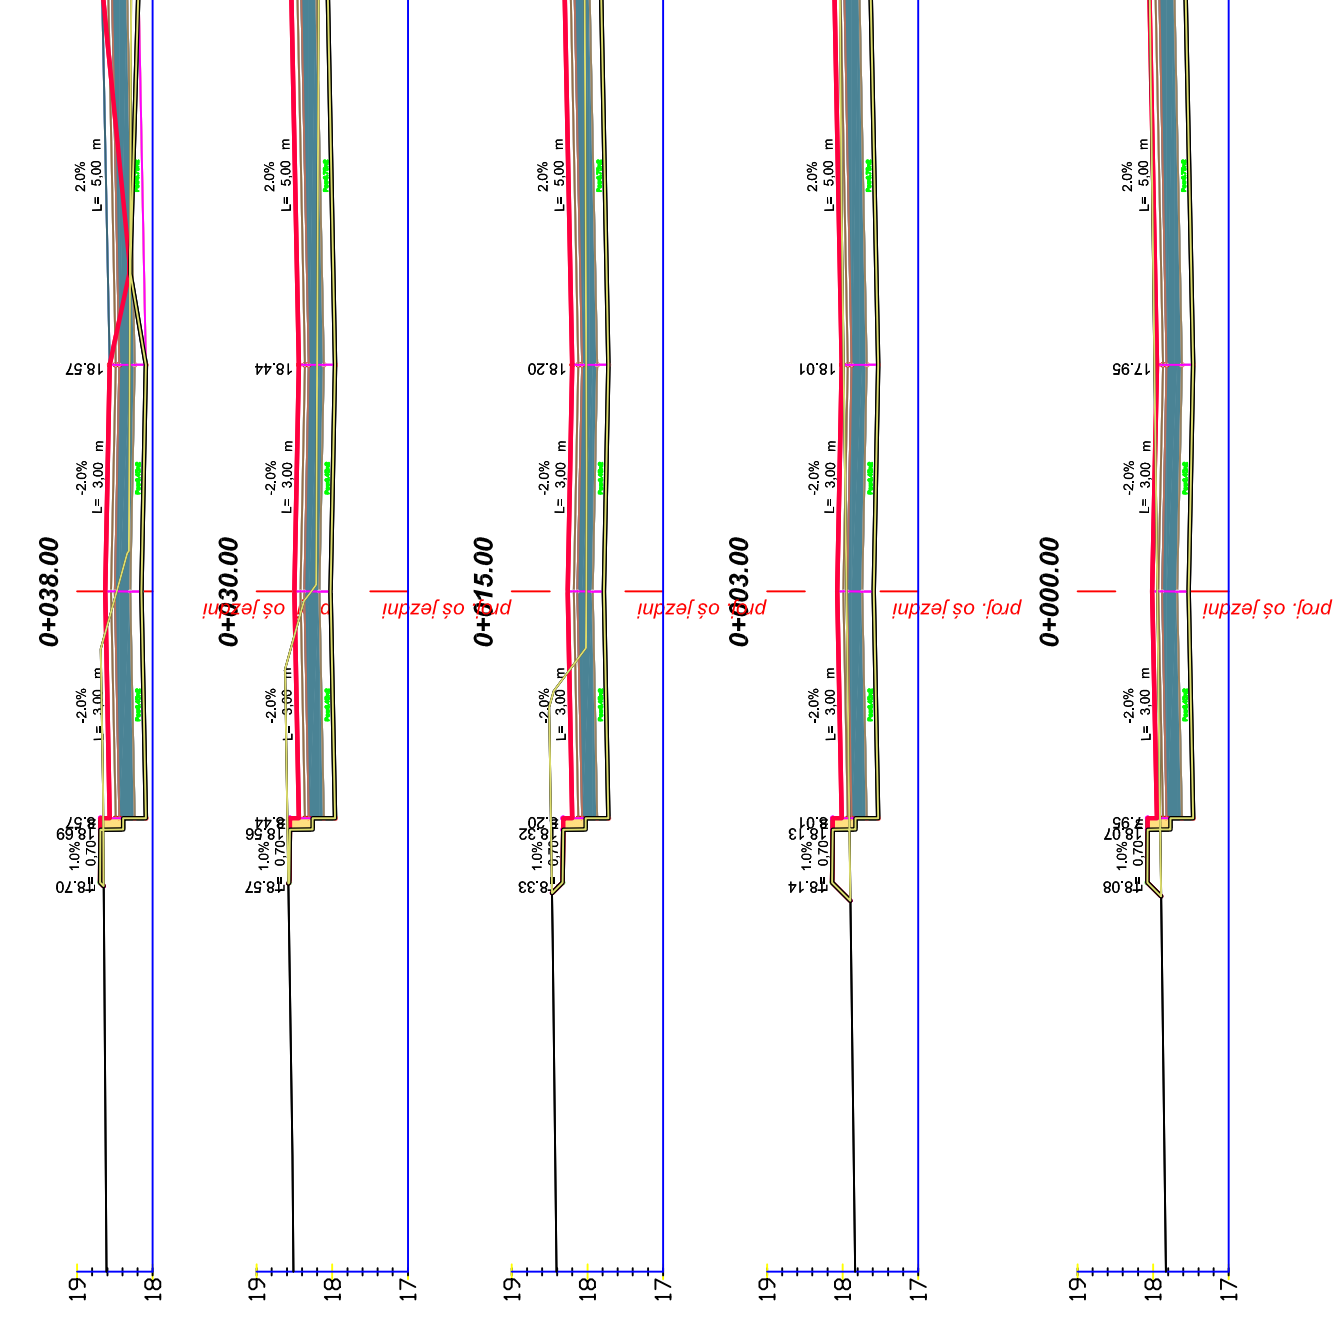

ULICA 4

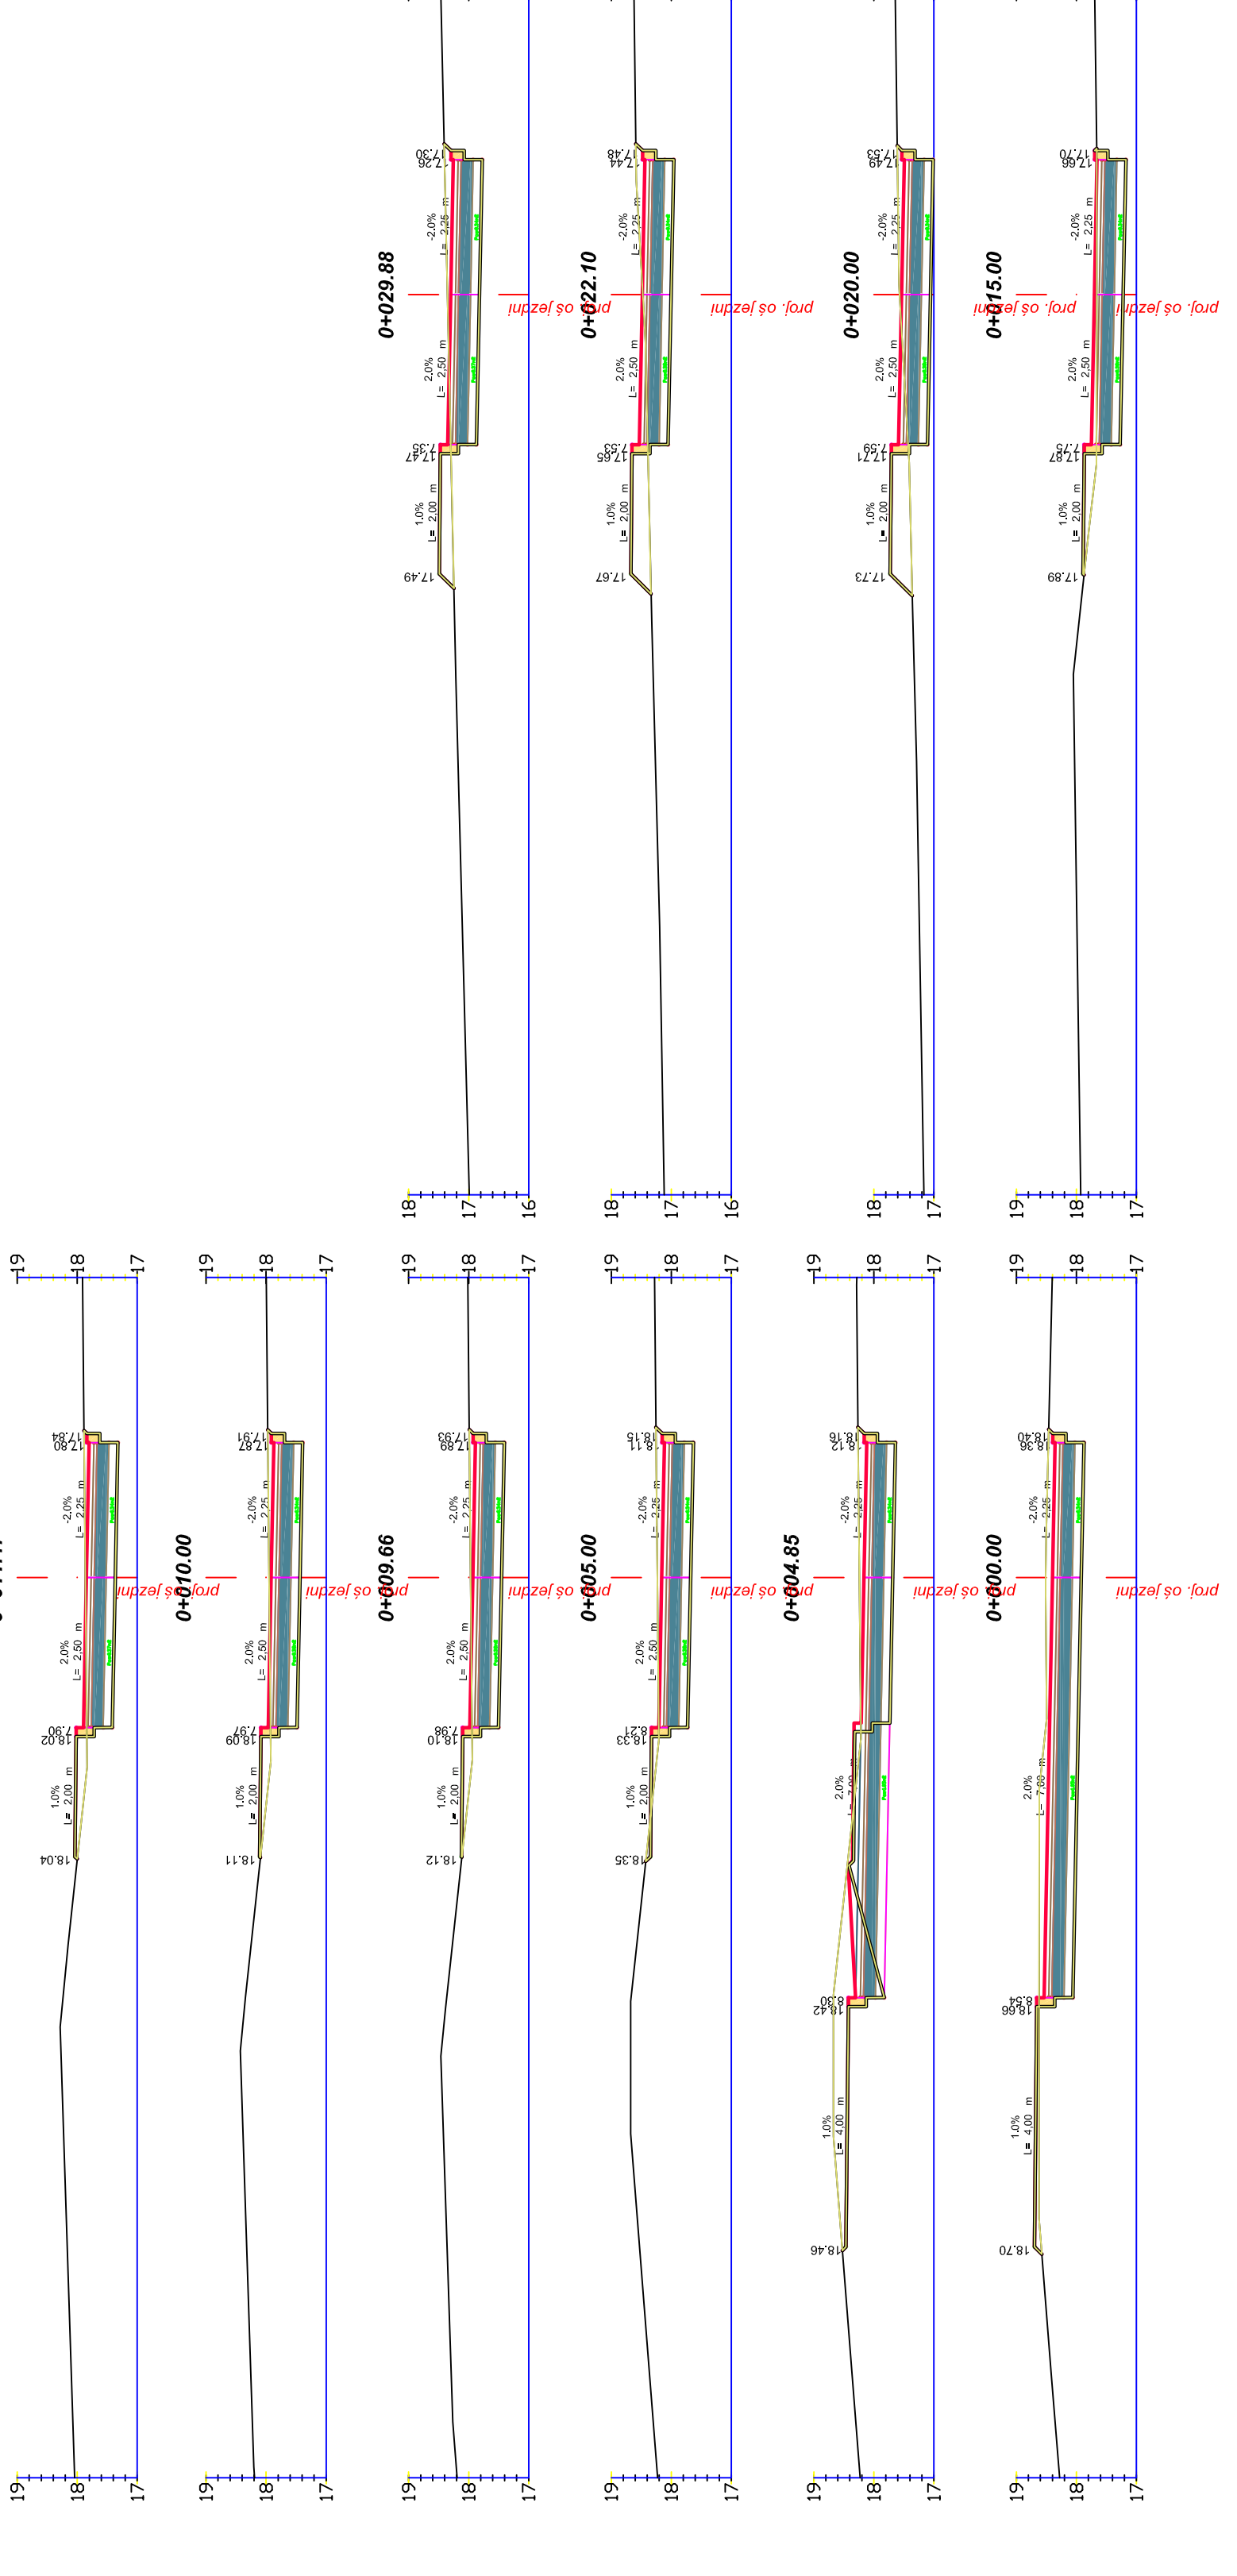

Z.B.D.O. "DROGBUD" ZIELONA GÓRA
ul. Białe 088-654-7429
65-500 ZIELONA GÓRA, UL. PIŁSNA 2 B/ 33
e-mail: biuro@zbdg.pl

**PRZEBUDOWA DRÓG KWARTALU ULIC: NIEPODLEGŁOŚCI FABRYCZNA
JAGIELLOŃSKA, ORLA, BIAŁEGO, JANA PAWŁA II ORAZ BUDOWA DRÓG
WIEWIA TRZ WIM KWARTALU, W KOSTRZYNIEM NAD ODRĄ**

OBJEKT:

PROJEKTANT: JAN WYRWIŃSKI
UPRZĄDZ. INŻYNIERSKIE Nr 128822Zg
15.10.2008 r.

SPRAWDZIŁ: mgr inż. MAREK LAMBER
mgr inż. JÓZEF SZCZEPANOWSKI
15.10.2008 r.

OPRACOWAŁ: mgr inż. JACEK SZYBOWSKI
mgr inż. JACEK SZYBOWSKI
15.10.2008 r.

KREŚCIŁ: mgr inż. JACEK SZYBOWSKI
15.10.2008 r.

PRZEKROJE POPRZECZNE

TYTUŁ RYS.: **ULICA Nr 2, ULICA Nr 3, ULICA Nr 4**

SKALA: **rys. nr II / 18**

1 : 100