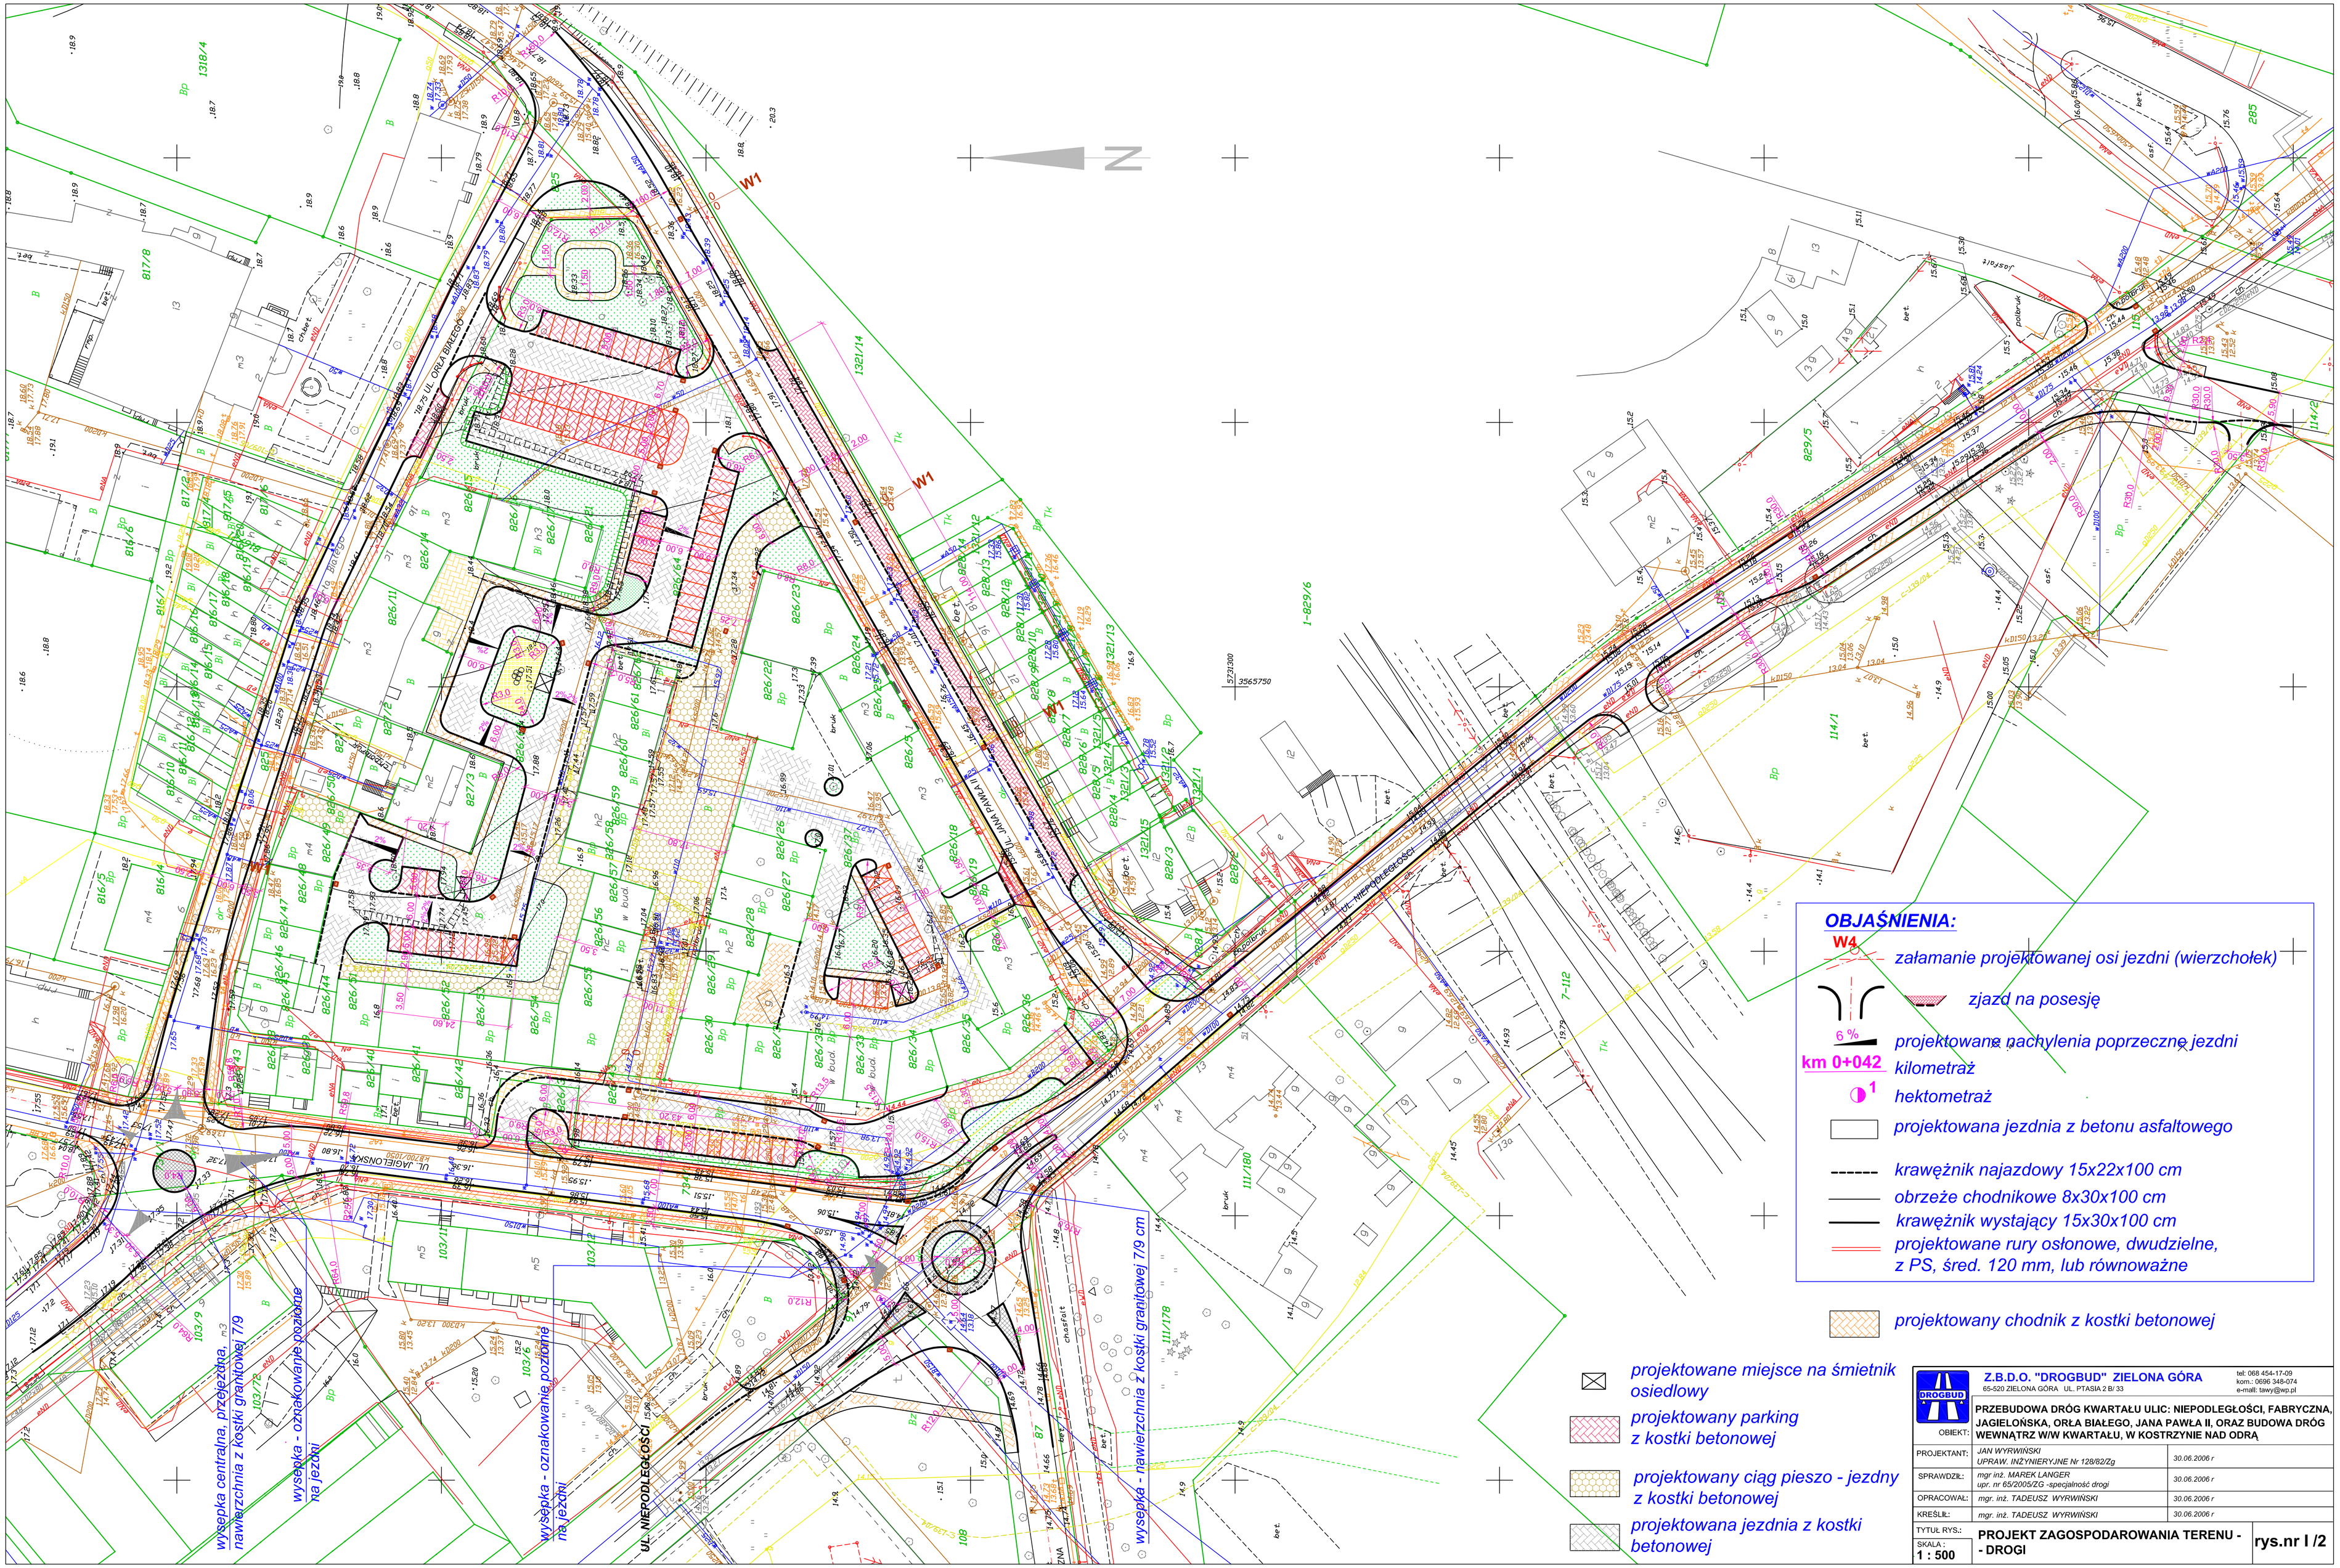

DROGBUD	Z.B.D.O. "DROGBUD" ZIELONA GÓRA 65-520 ZIELONA GÓRA UL. PTASIA 2 B/ 33	tel: 068 454-17-09 kom.: 0696 348-074 e-mail: tawy@wp.pl
OBIEKT:	PRZEBUDOWA DRÓG KWARTAŁU ULIC: NIEPODLEGŁOŚCI, FABRYCZNA, JAGIELOŃSKA, ORŁA BIAŁEGO, JANA PAWŁA II, ORAZ BUDOWA DRÓG WEWNĄTRZ W/W KWARTAŁU, W KOSTRZYNIE NAD ODRĄ	
PROJEKTANT:	JAN WYRWIŃSKI UPRAW. INŻYNIERYJNE Nr 128/82/Zg	30.06.2006 r
SPRAWDZIŁ:	mgr inż. MAREK LANGER upr. nr 65/2005/ZG -specjalność drogi	30.06.2006 r
OPRACOWAŁ:	mgr. inż. TADEUSZ WYRWIŃSKI	30.06.2006 r
KREŚLIŁ:	mgr. inż. TADEUSZ WYRWIŃSKI	30.06.2006 r
TYTUL RYS.:	PROJEKT ZAGOSPODAROWANIA TERENU - - DROGI	rys.nr I /2
SKALA : 1 : 500		