


PRZEKRÓJ PODŁUŻNY UL. CMENTARNA

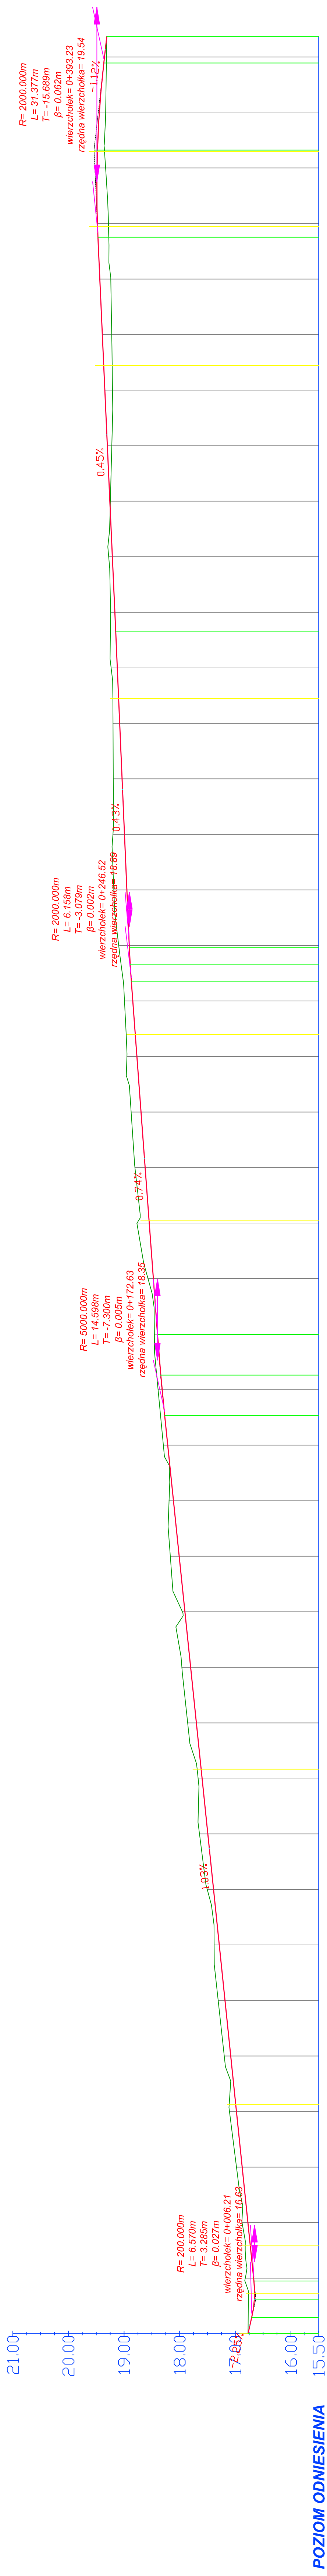

RZĘDNE NIWELEITY

RZĘDNE ISTN. TERENU

RÓŻNICE RZĘDNYCH

NACHYLENIA I ŁUKI PIONOWE

PROSTE I ŁUKI POZIOME

ODLEGŁOŚCI

KILOMETRAŻ


