


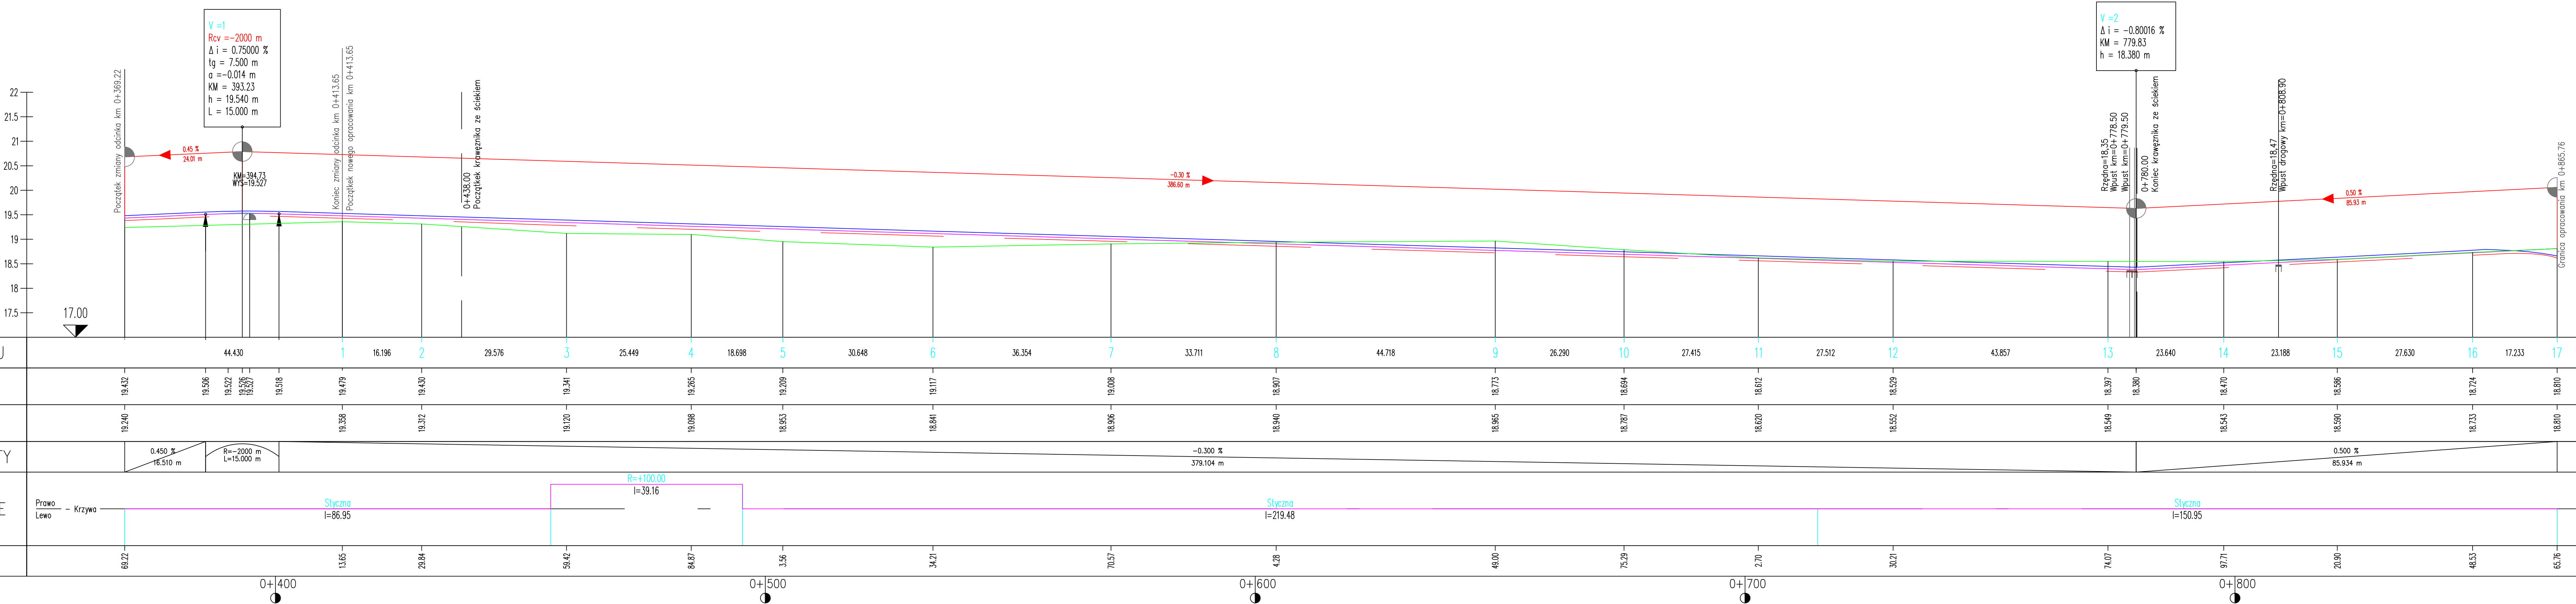

PROFIL – ul. Cmentarna
SKALA 1:500/50

LEGENDA

- Teren
- Niweleta
- Styczne
- L. krawędź
- P. krawędź

 "OSADA" BIURO PROJEKTOWO-USŁUGOWE Gorzów Wlkp. ul. Czeresniowa 6 tel. 724-05-39			
Projekt budowlany		Skala 1:500/50	Rys. nr 2
Treść:		Przekrój podłużny	
Objekt:			
Przebudowa odcinka ul. Cmentarnej w Kostrzynie n/Odrą			
Autorzy opracowania		Podpis	Nr upr./specjalność
Opracował R. Krajczyński			28.08.2012
Projektował mgr inż. R. Paciorek			LBS/0065/PW00/08 proj. w spec. drogowej
Sprawdził mgr inż. A. Dybikowski			148/82/Gw konstrukcyjno-inżynierska