RZUT INSTALACJI C.O. - PARTER

SKALA 1:100

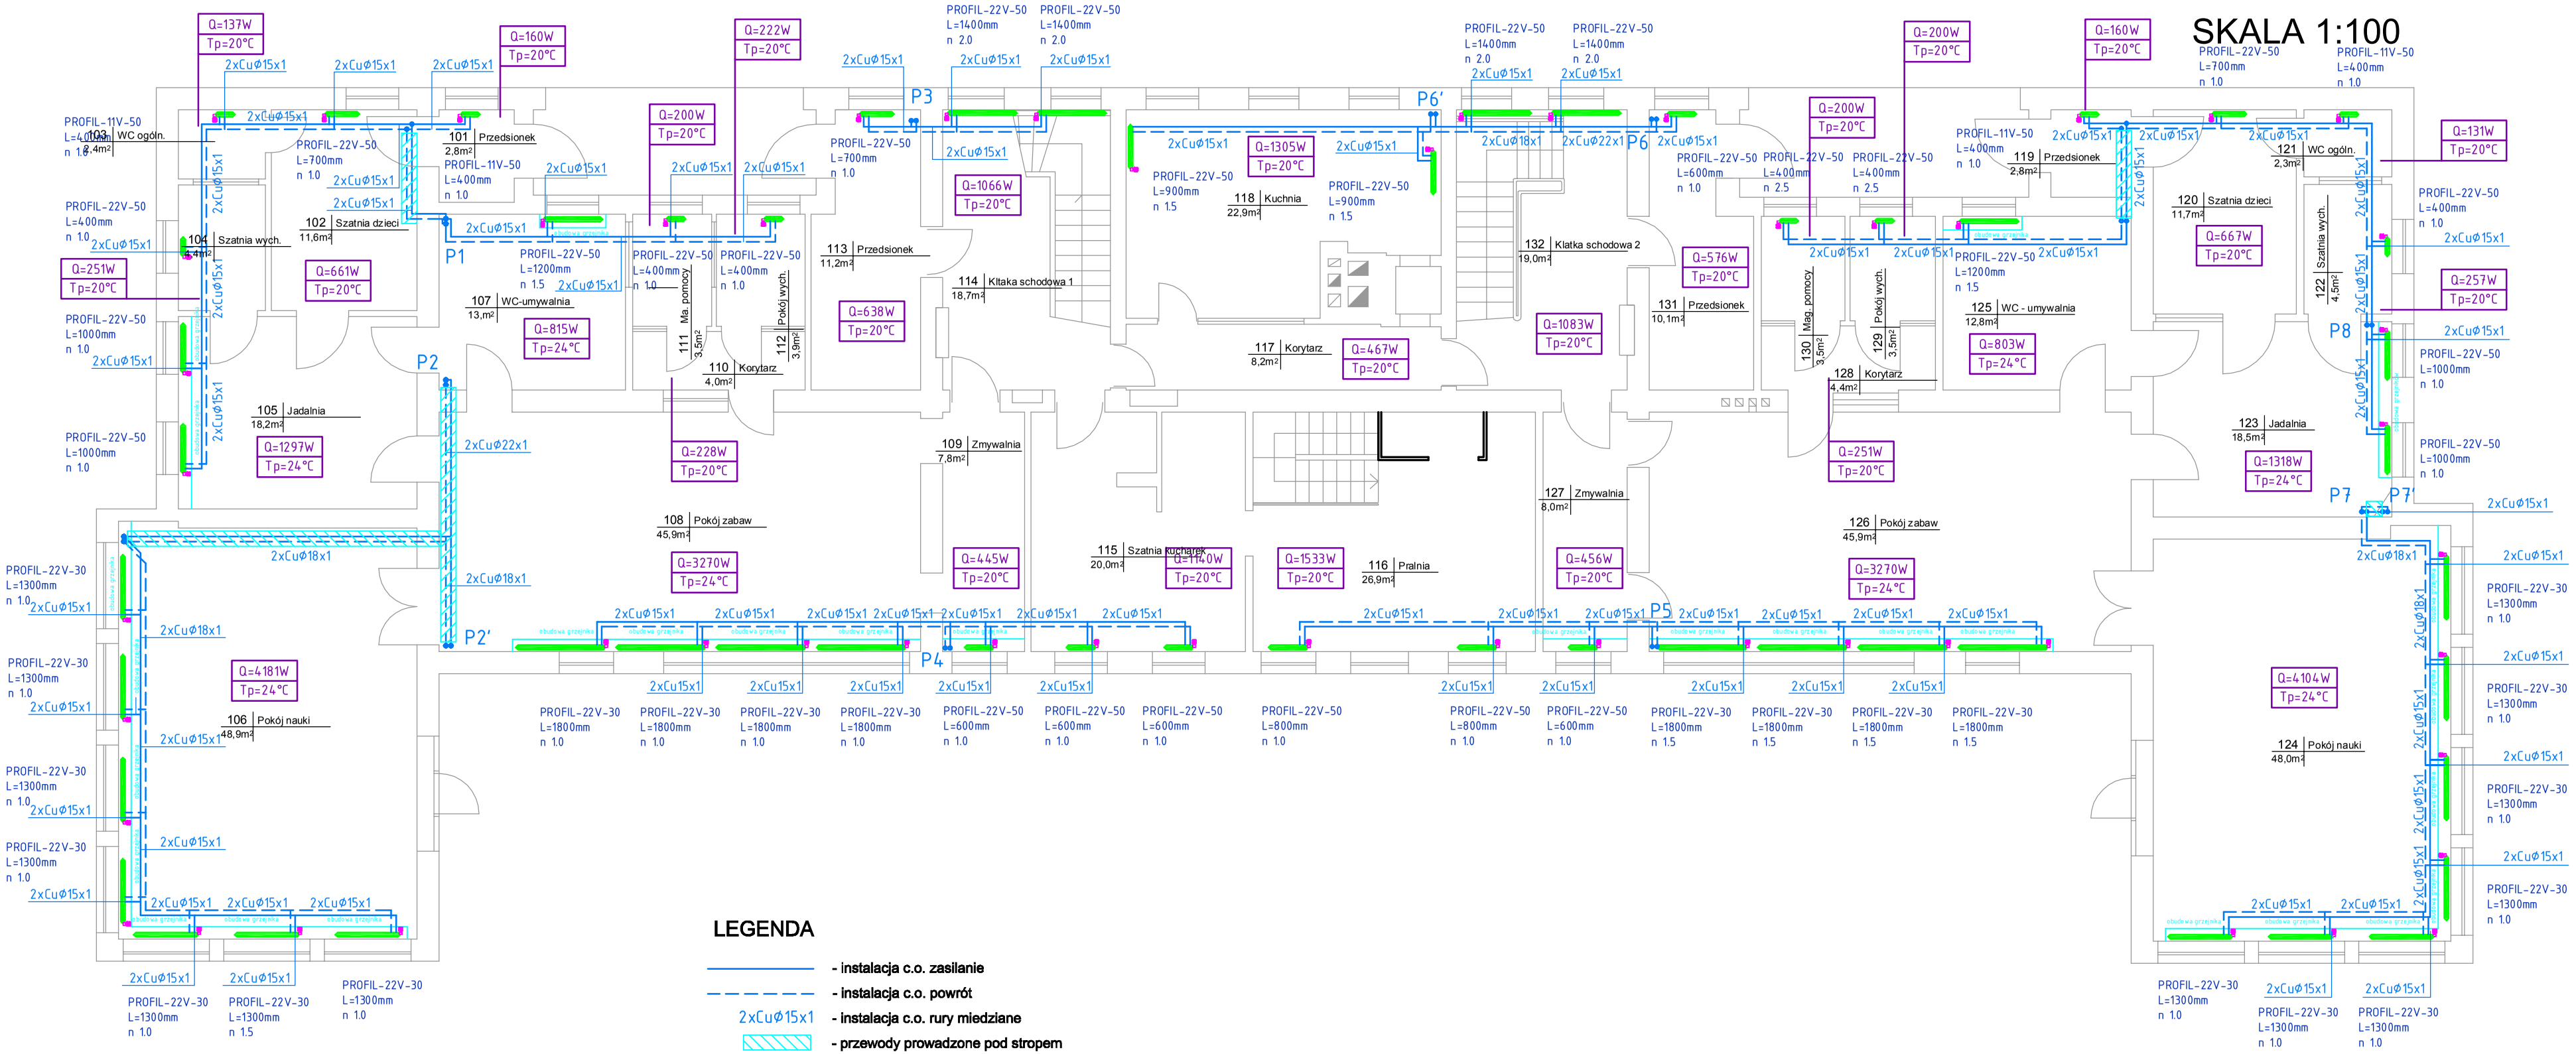

LEGENDA

- instalacja c.o. zasilanie
- instalacja c.o. powrót
- 2xCuØ15x1 - instalacja c.o. rury miedziane
- przewody prowadzone pod stropem

Instalacje c.o. prowadzić w listwach instalacyjnych przypodłogowych lub pod stropem pomieszczeń.

BIURO PROJEKTÓW "VORTEX" Projektowanie, Kosztorysowanie, Nadzory Budowlane 66-400 Gorzów Wlkp. ul. Wyszyńskiego 106/30; tel/fax (95) 726 05 10			Nr rysunku S-08
Inwestycja: REMONT INSTALACJI WOD.-KAN. ORAZ C.O. W PRZEDSZKOLU MIEJSKIM NR 4 W KOSTRZYNIE NAD ODRĄ KOSTRZYN NAD ODRĄ, UL. OSIEDLOWA 8 (DZ. NR 253 OBR.4)		Stadium PB-W	Strona nr Skala 1:100
Treść: RZUT INSTALACJI C.O. - PARTER			
Autorzy opracowania:	Nr upr.	Data	Podpis
Projektował: mgr inż. Wojciech Pestka	LUKG/0006/PWOS/03 (w spec. instalacje sanitarne w zakresie pełnym) LBS/IS/2132/03	12.05.2014	
Sprawdził: mgr inż. Andrzejewska Agnieszka	LBS/0039/POOS/07 (w spec. instalacje sanitarne w zakresie pełnym) LBS/IS/0020/08	12.05.2014	