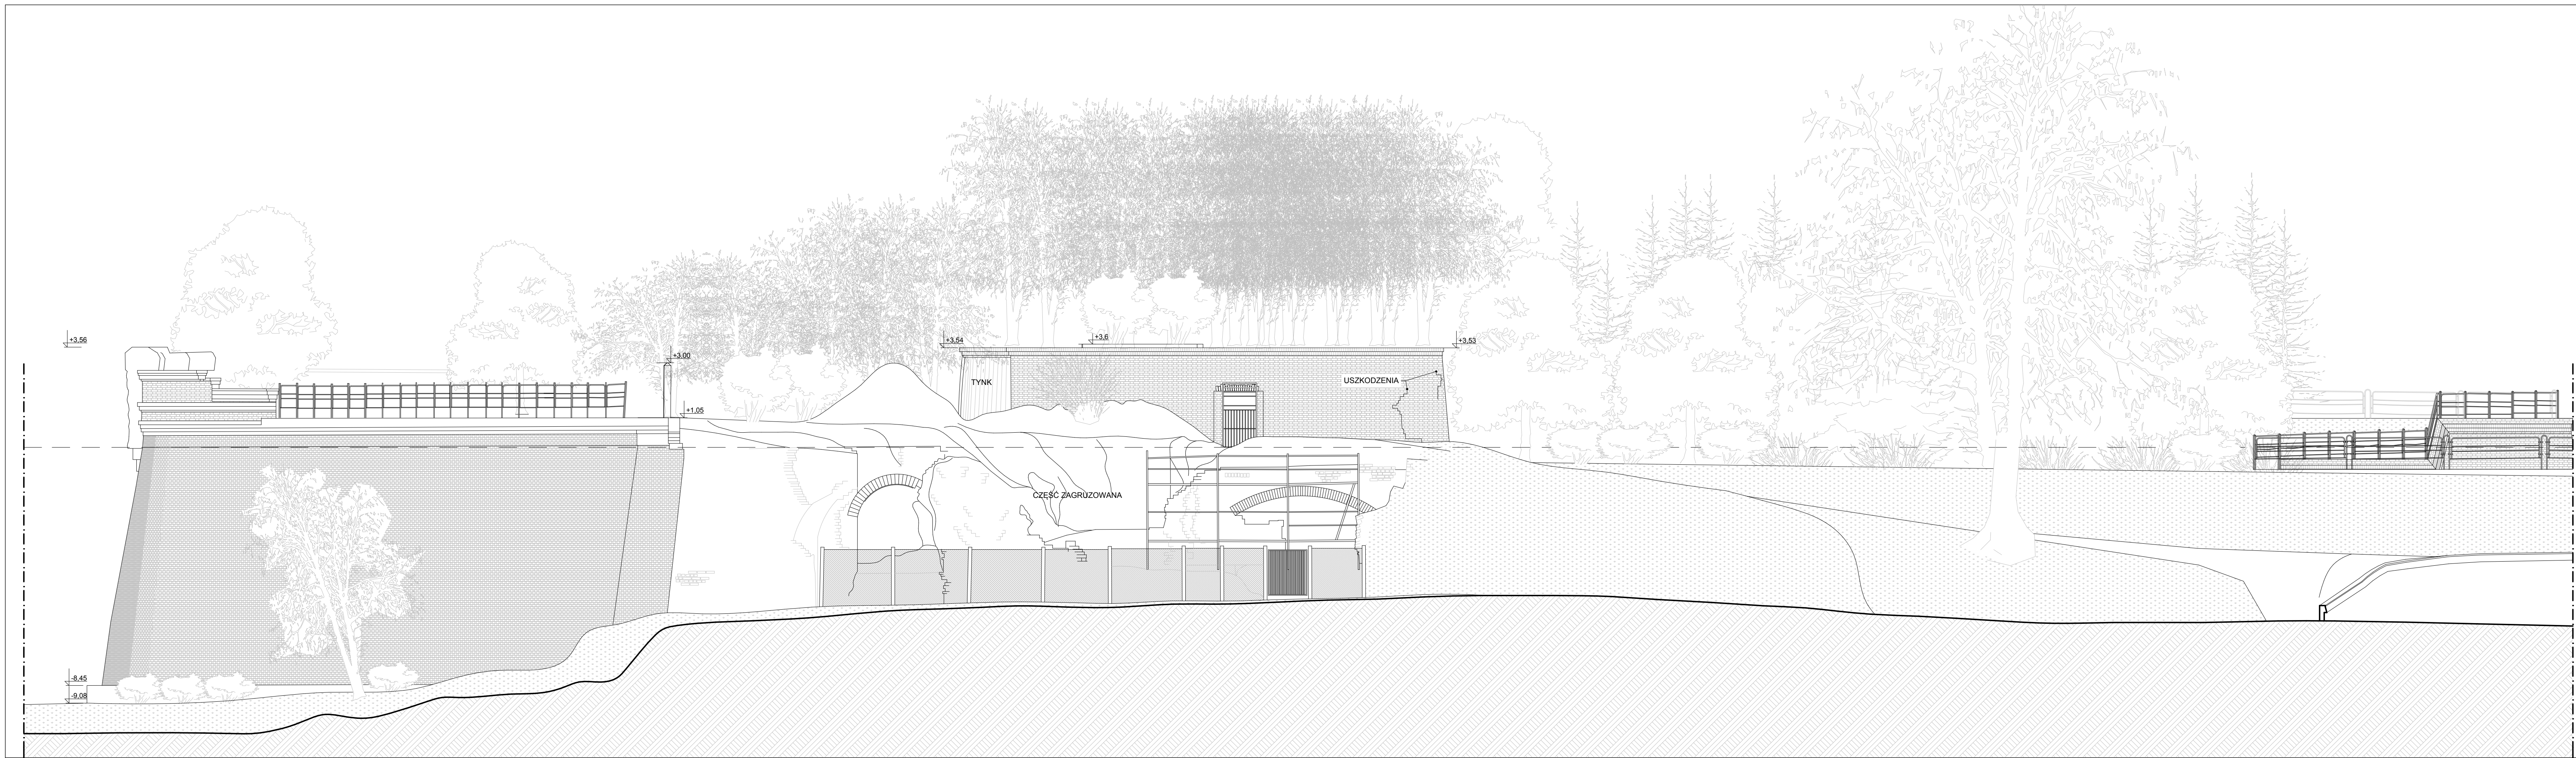
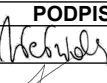
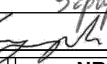


DESIGN

3Design

Gerard Welniak

ul. Śniadeckich 21a,
64-100 Leszno,
e-mail: info@ette.pl

ZLECAJĄCY	Biuro Projektowo-Inżynierskie REDAN Sp. z o.o ul. Jagiełńska 69, 70-382 Szczecin		
OBIEKT	Bastion Król		
ADRES OBIEKTU	Kostrzyn nad Odrą		
TEMAT RYSUNKU	ELEWACJA POŁUDNIOWO-WSCHODNIA		
ZESPÓŁ PROJEKTOWY			
ARCHITEKTURA		PODPIS	
PROJEKTANT	mgr arch. wnętrz Piotr Welniak		
ASYSTENT	mgr Rafał Przybyła		
ASYSTENT	tech. bud. Magdalena Szprync		
SPRAWDZAJĄCY	mgr inż. Krzysztof Krzyżyński		
SKALA	DATA	BRANŻA	STADIUM
1:100	12.2013	ARCHITEKTURA	Inwentaryzacja
			NR RYS.
			10